


RZUT ELEWACJI
SKALA 1:50
INWENTARYZACJA

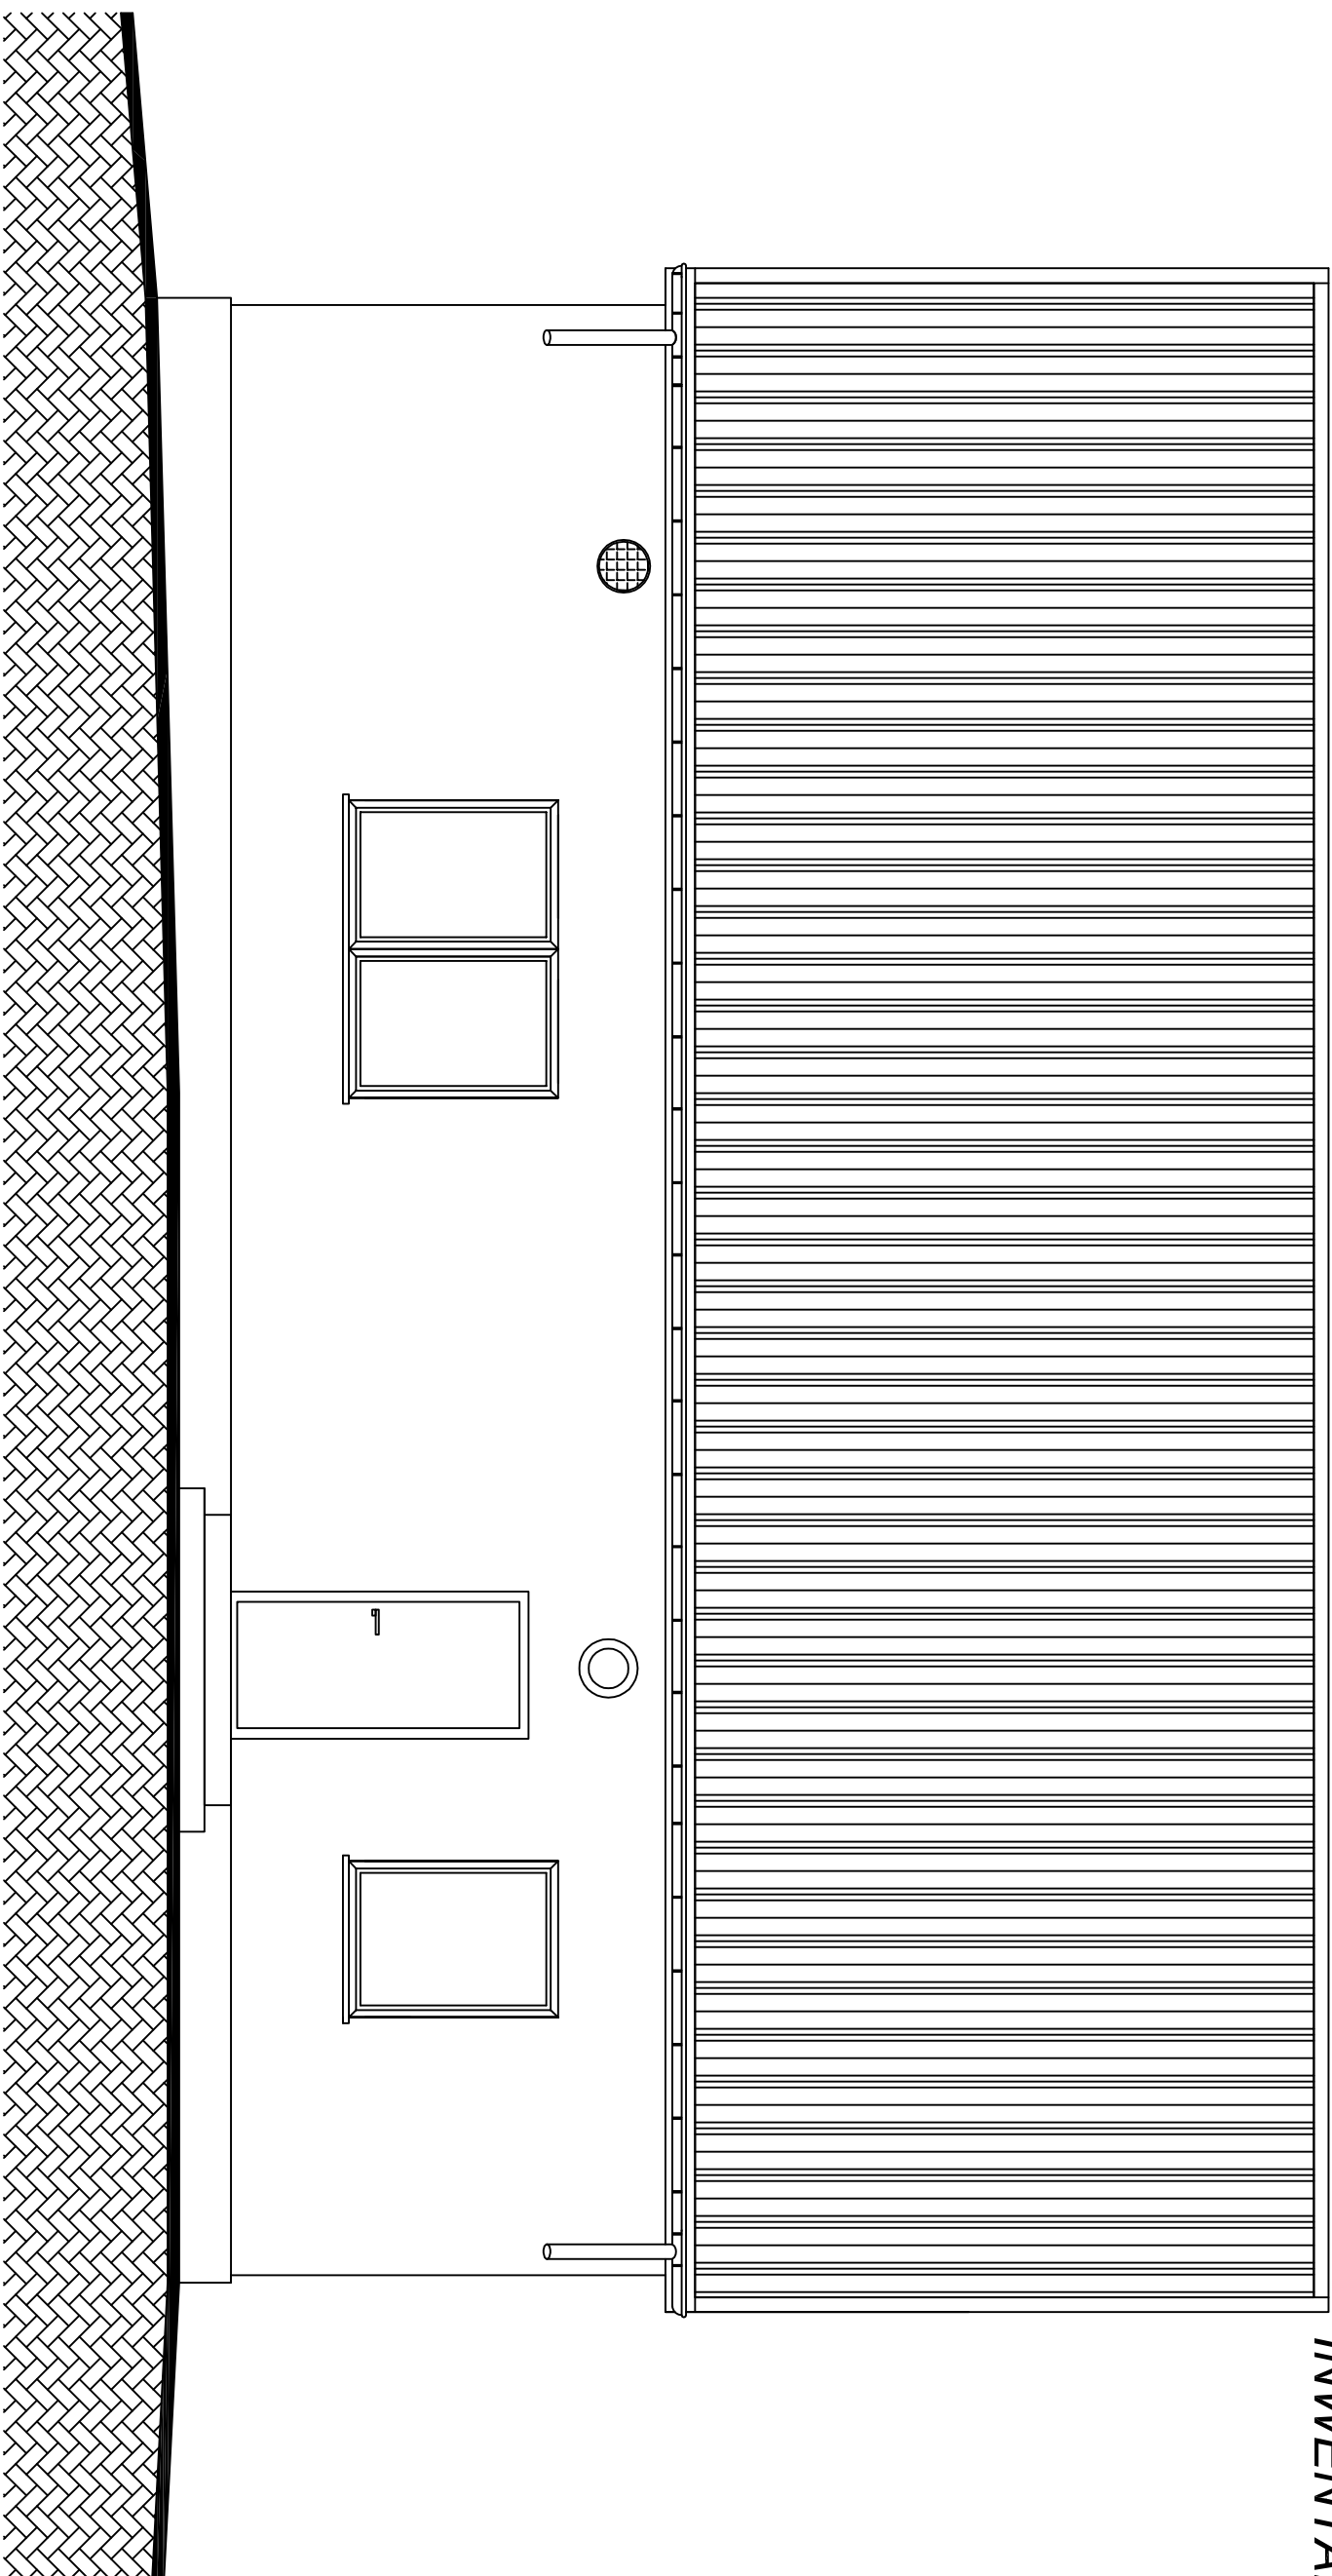

ELEWACJA POŁUDNIOWA

PROJEKT BUDOWLANY				Tytuł rysunku	
Rozbudowa, przebudowa, nadbudowa wraz z remontem istniejącego budynku świetlicy wiejskiej w miejscowości Stara Otocznia.				RZUT ELEWACJI	
Lokalizacja	06-521 Wiśńiewo, Stara Otocznia 2 działka nr: 236/3	Data:	11.2020	Rysunek	2
Inwestor		GMINA WIŚNIEWO		Branża:	A
		06-521 Wiśńiewo, Wiśńiewo 86		Skala:	1:50
Projektant:		Konstruktor:		Opracował:	
				Inż. Mariusz Matuszewski	