


RZUT ELEWACJI

SKALA 1:50

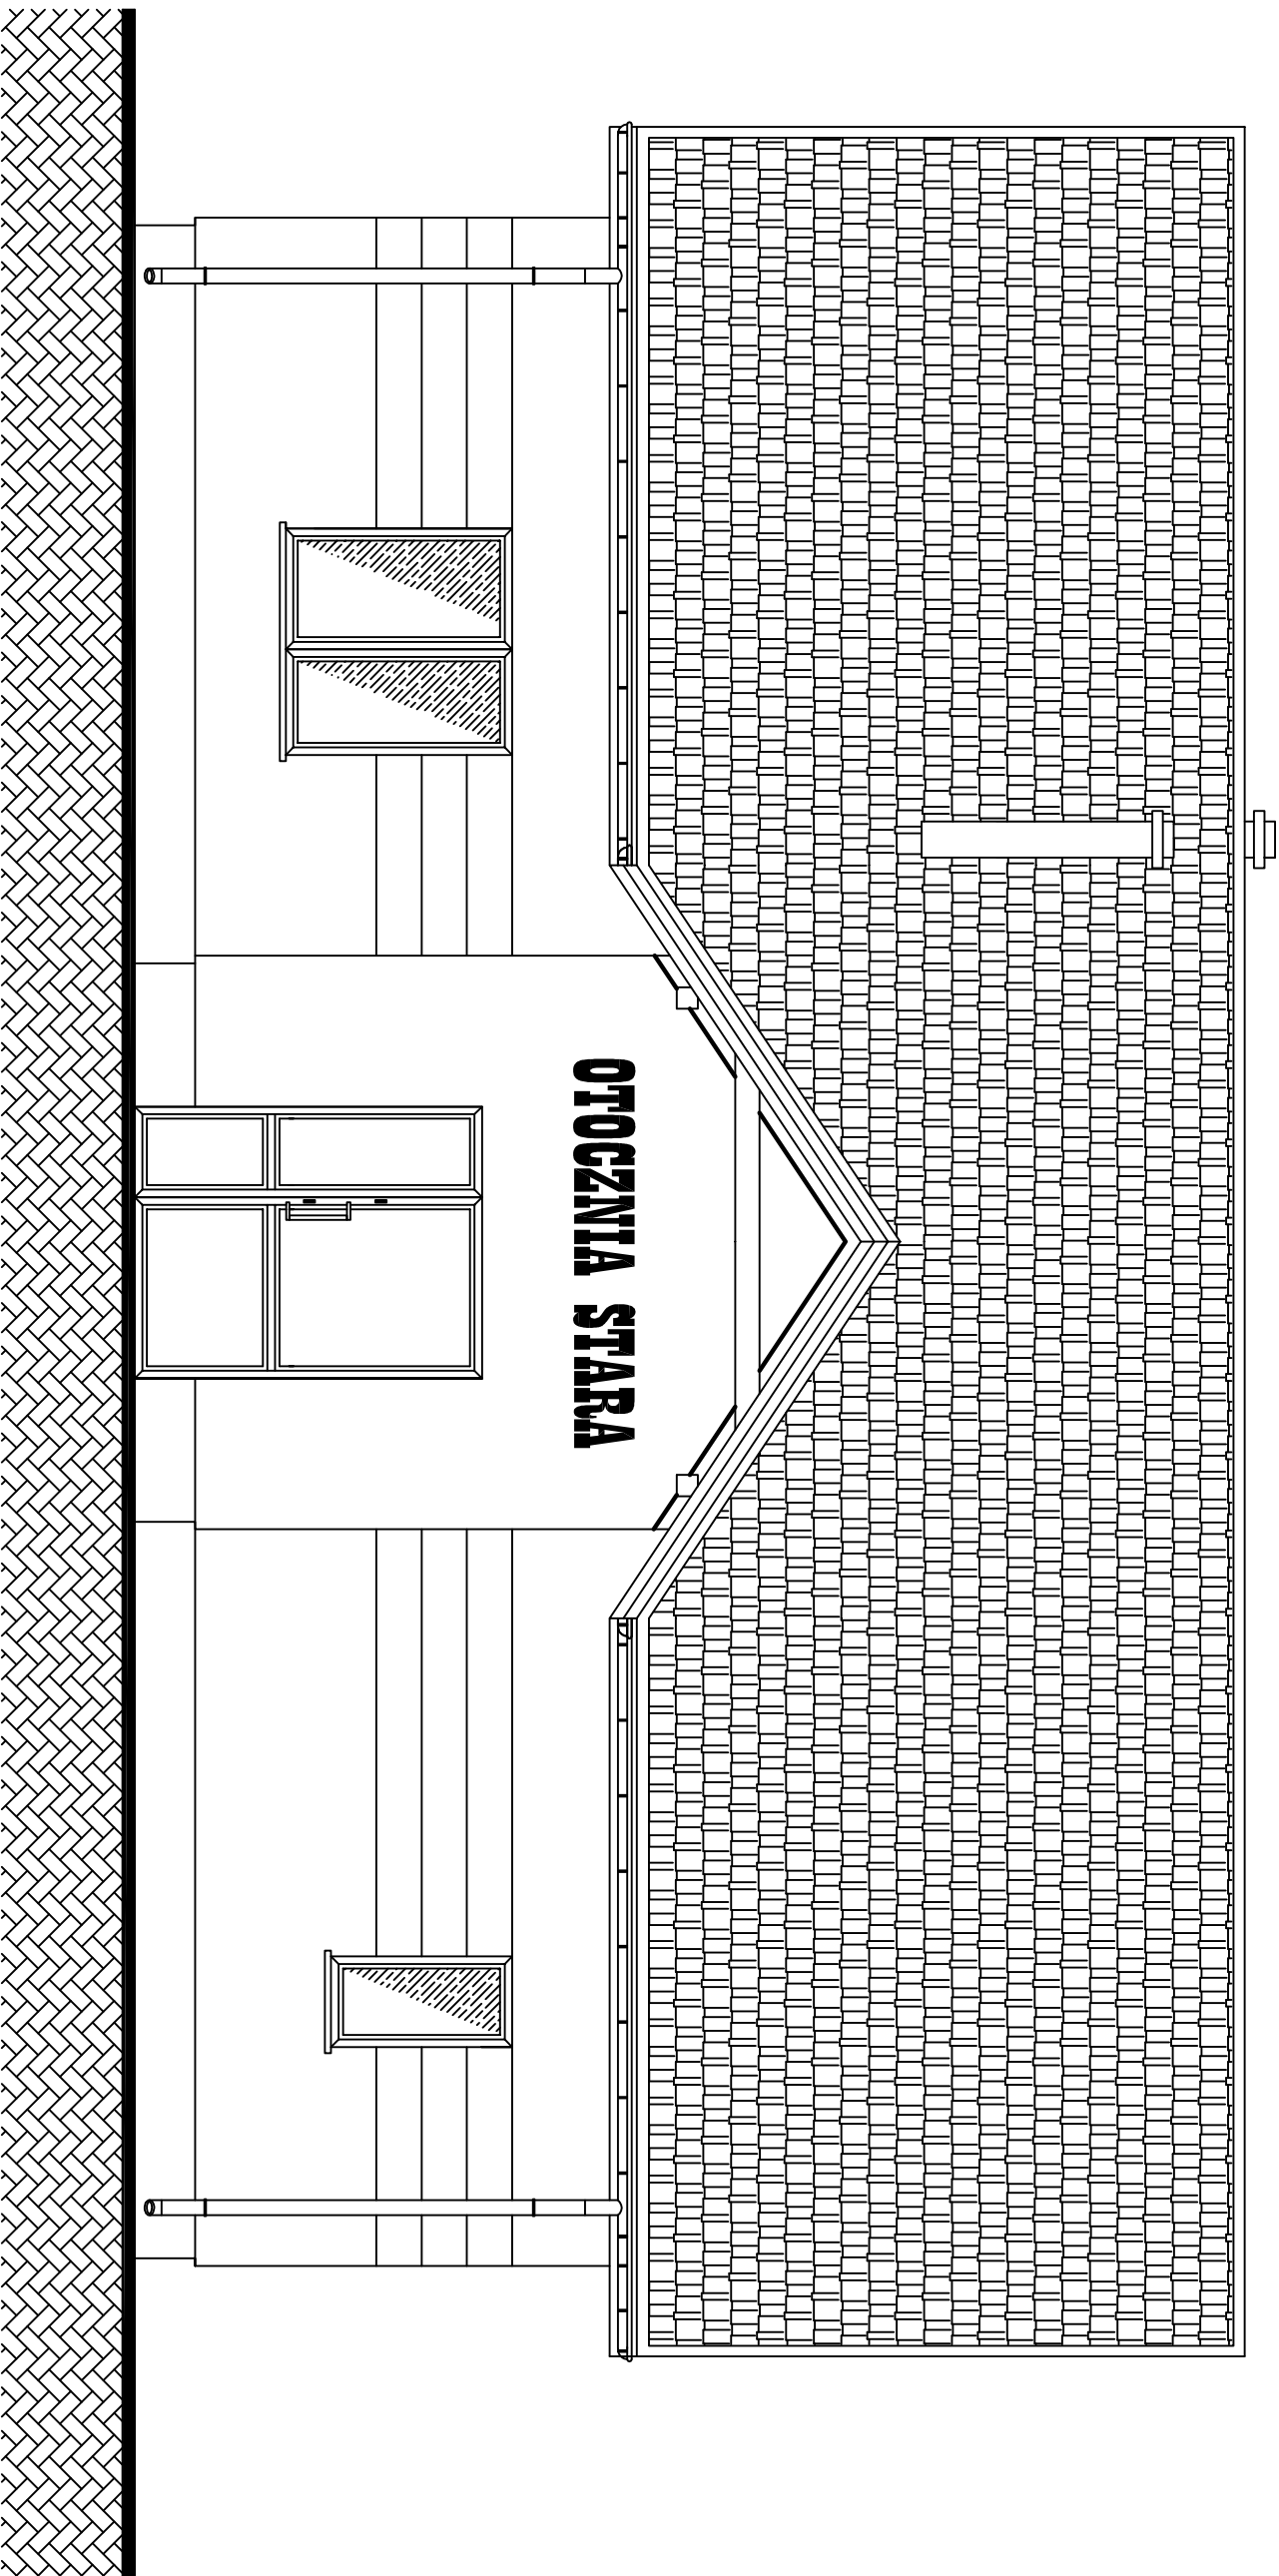

ELEWACJA POŁUDNIOWA

PROJEKT BUDOWLANY		Rozbudowa, przebudowa, nadbudowa wraz z remontem istniejącego budynku świetlicy wiejskiej w miejscowości Stara Otocznia.		Tytuł rysunku RZUT ELEWACJI	
Lokalizacja	06-521 Wiśńiewo, Stara Otocznia 2 działka nr: 236/3	Data:	11.2020	Rysunek	7
Inwestor		GMINA WIŚNIEWO 06-521 Wiśńiewo, Wiśńiewo 86		Branża:	A
Projektant:		Konstruktor:		Opracował:	
				Inż. Mariusz Matuszewski	