


RZUT ELEWACJI
SKALA 1:50
INWENTARYZACJA

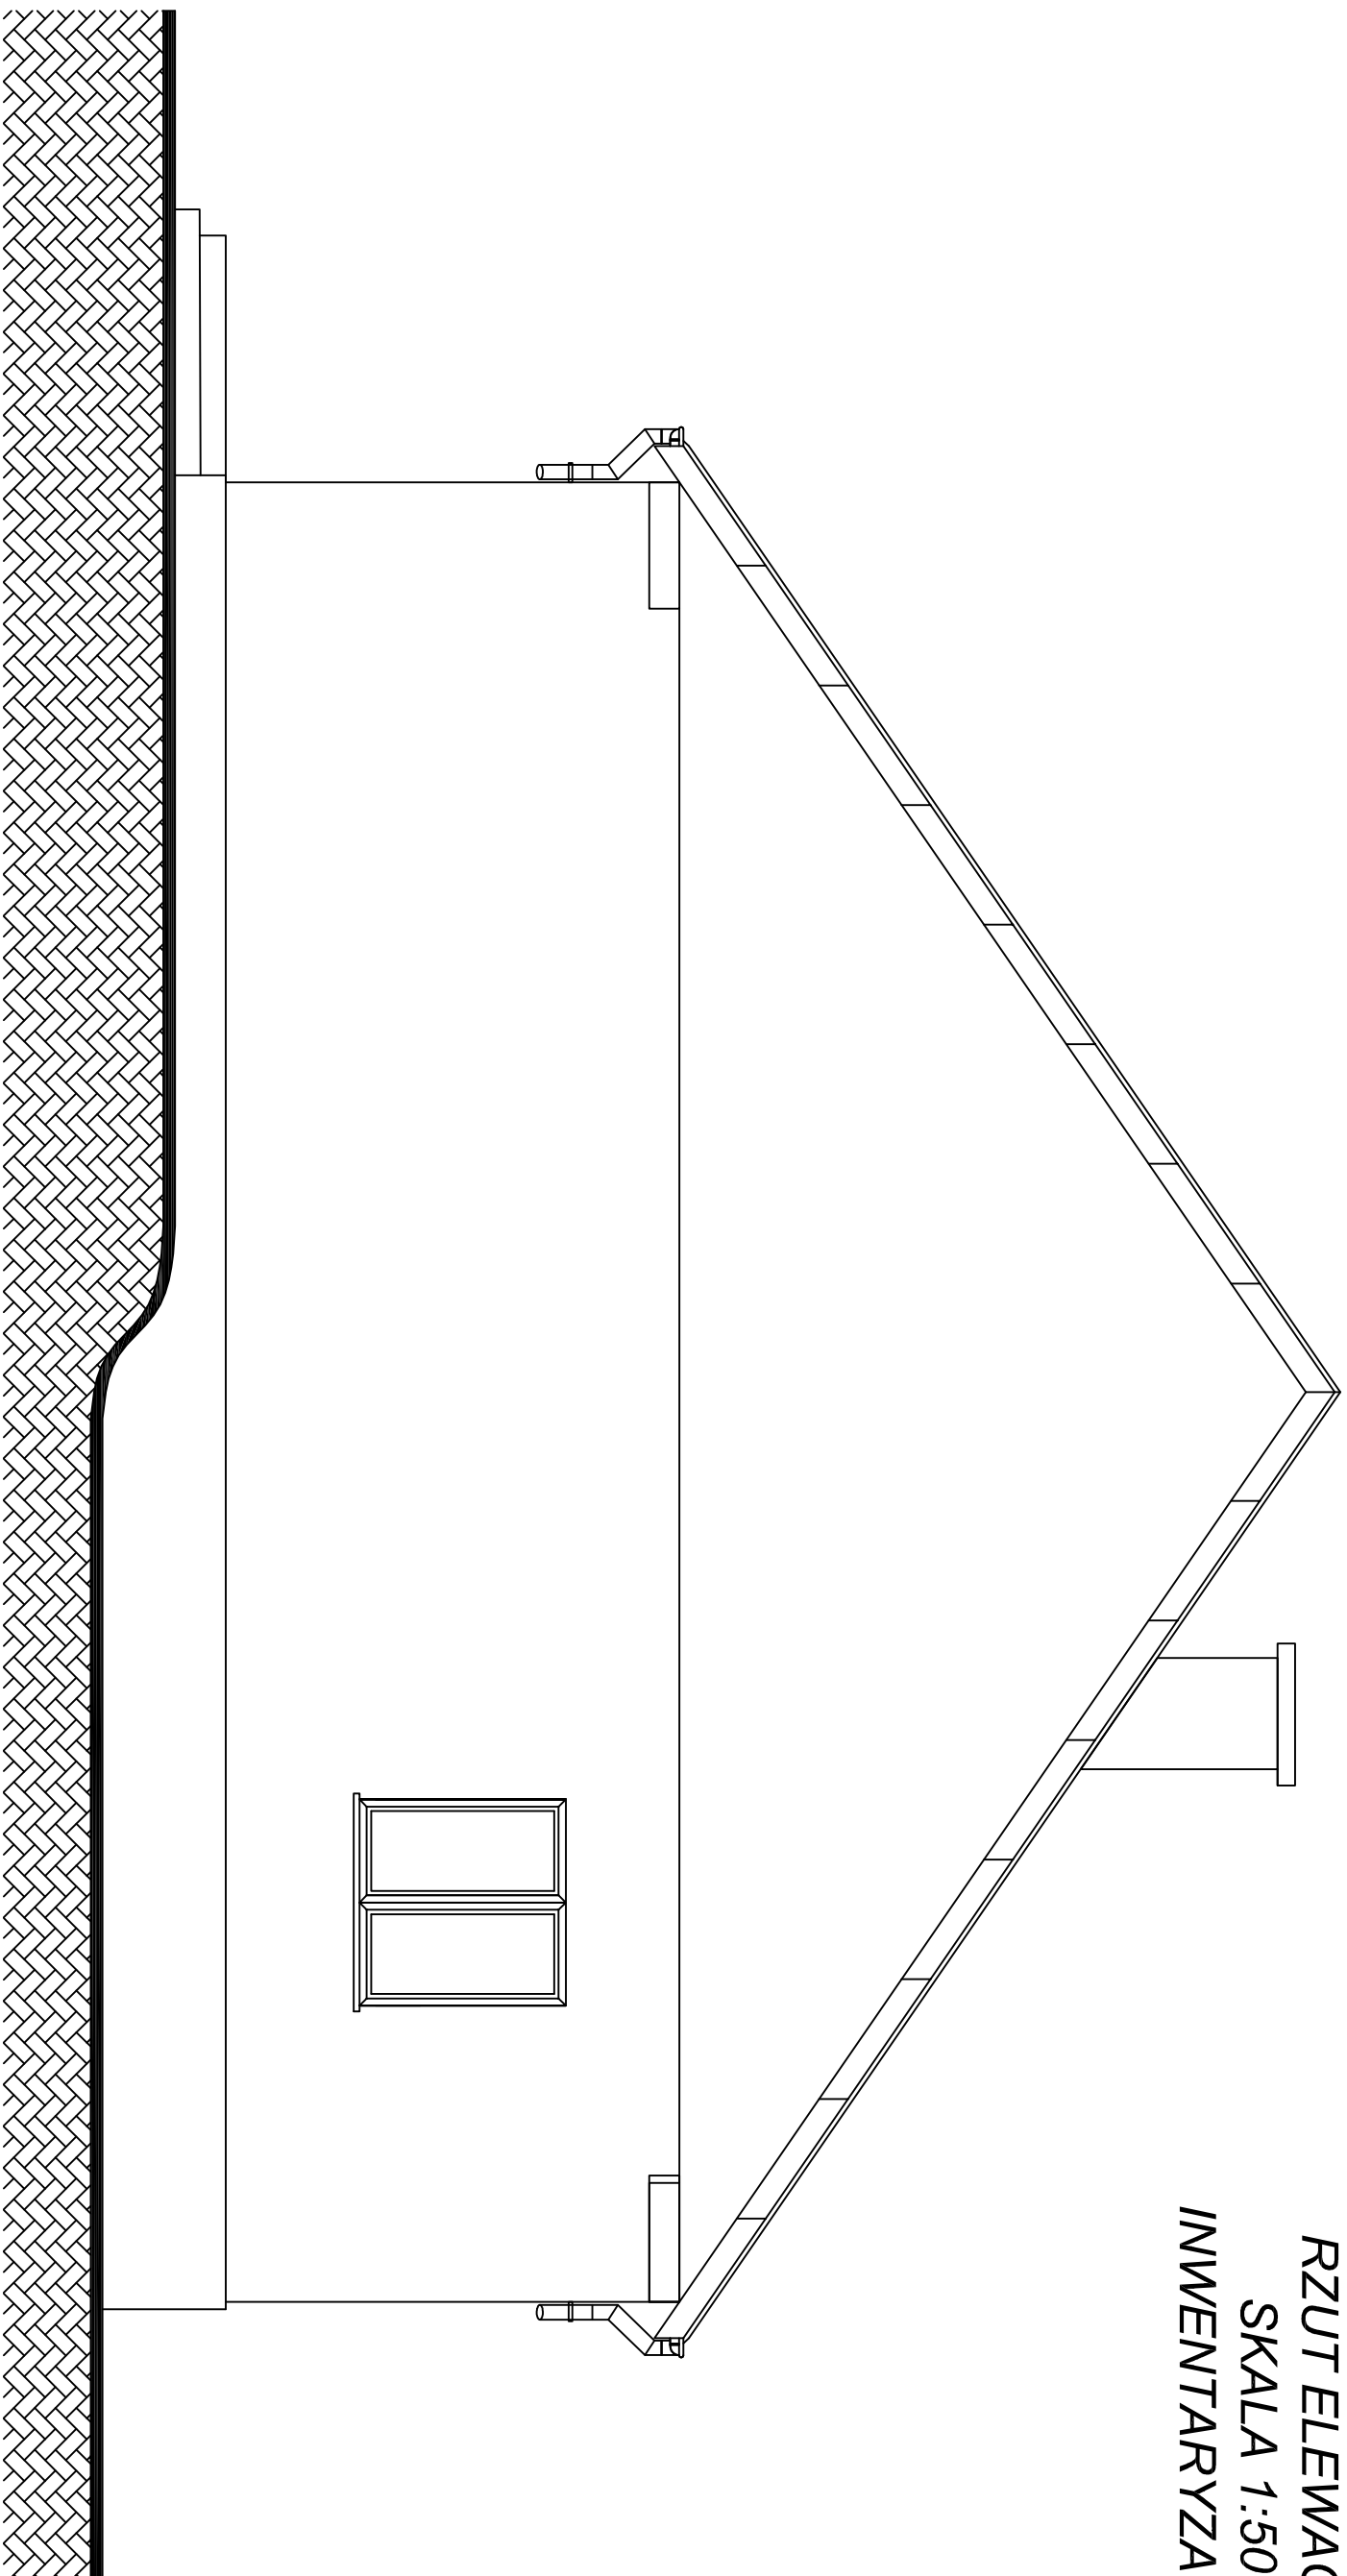

ELEWACJA WSCHODNIA

PROJEKT BUDOWLANY		Rozbudowa, przebudowa, nadbudowa wraz z remontem istniejącego budynku świetlicy wiejskiej w miejscowości Stara Otocznia.		Tytuł rysunku RZUT ELEWACJI	
Lokalizacja	06-521 Wiśńiewo, Stara Otocznia 2 działka nr: 236/3	Data:	11.2020	Rysunek	3
Investor	GMINA WIŚNIEWO 06-521 Wiśńiewo, Wiśńiewo 86				
Projektant:	Konstruktor:		Opracował: Inż. Mariusz Matuszewski		