


PROJEKT chroniony prawem autorskim - zgodnie z Ustawą o Prawie Autorskim i prawach pokrewnych. Dz.U.24.poz.83 z dn.4.02.1994r.

RZUT ELEWAC
SKALA 1:50

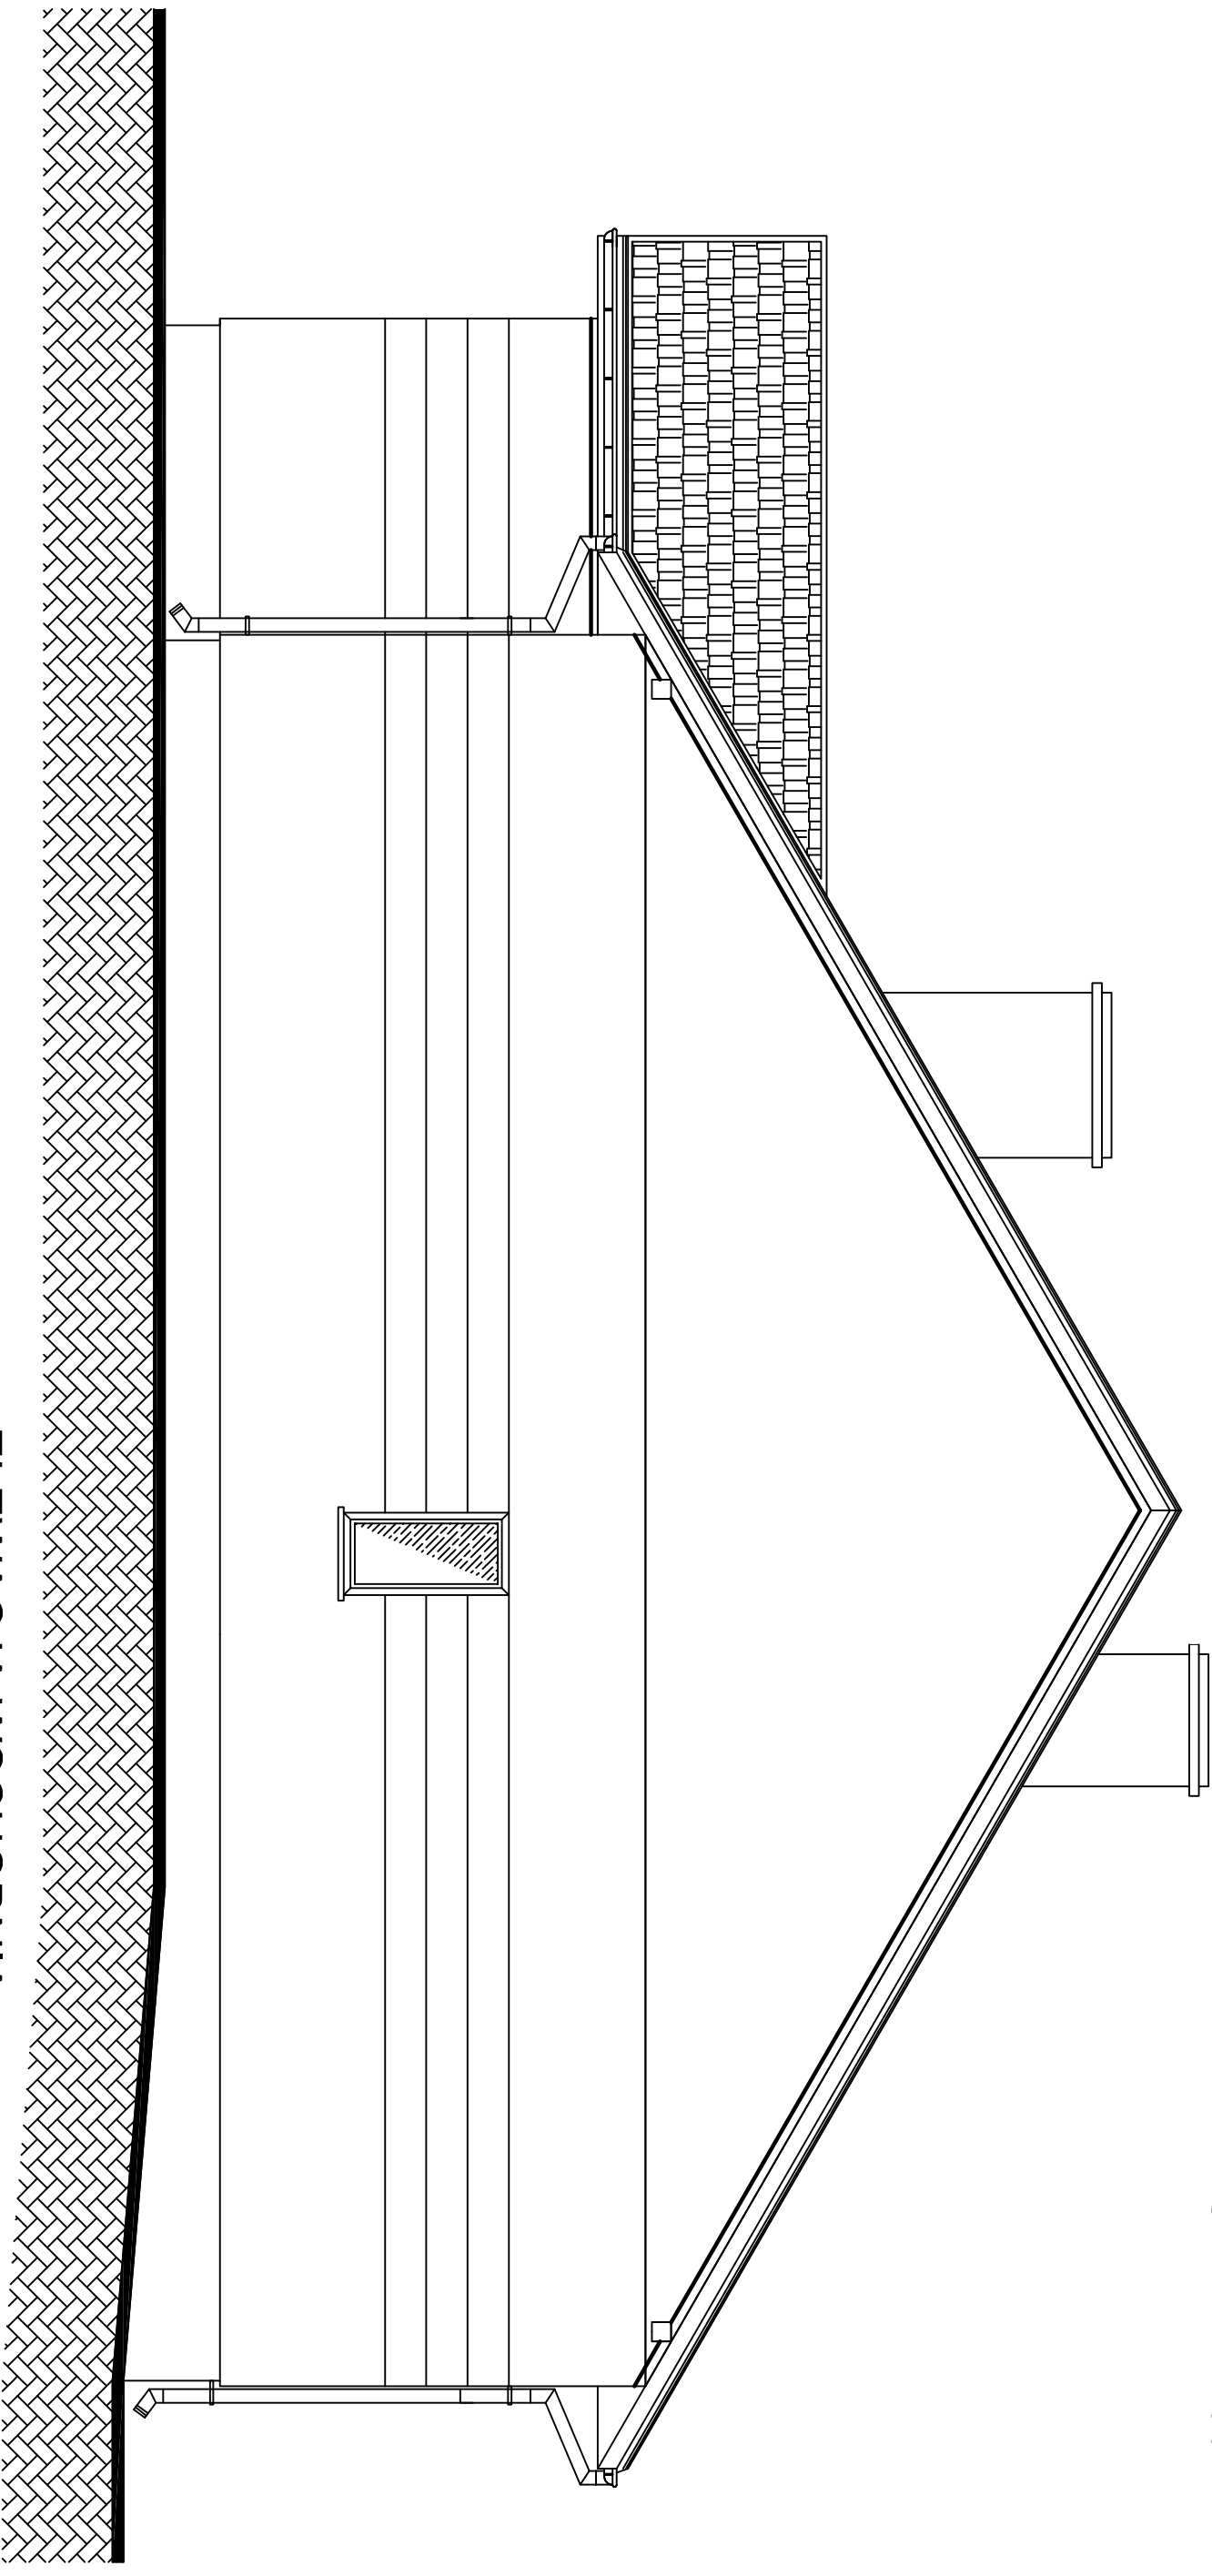

ELEWACJA WSCHODNIA

PROJEKT BUDOWLANY		Tytuł rysunku	
Rozbudowa, przebudowa, nadbudowa wraz z remontem istniejącego budynku świetlicy wiejskiej w miejscowości Stara Otocznia.		RZUT ELEWACJI	
Lokalizacja	06-521 Wiśńiewo, Stara Otocznia 2 działka nr: 236/3	Data:	11.2020
		Rysunek	8
Investor	GMINA WIŚNIEWO 06-521 Wiśńiewo, Wiśńiewo 86		
Projektant:	Konstruktor:	Opracował:	inż. Mariusz Matuszewski