


RZUT ELEWACJI
SKALA 1:50
INWENTARYZACJA

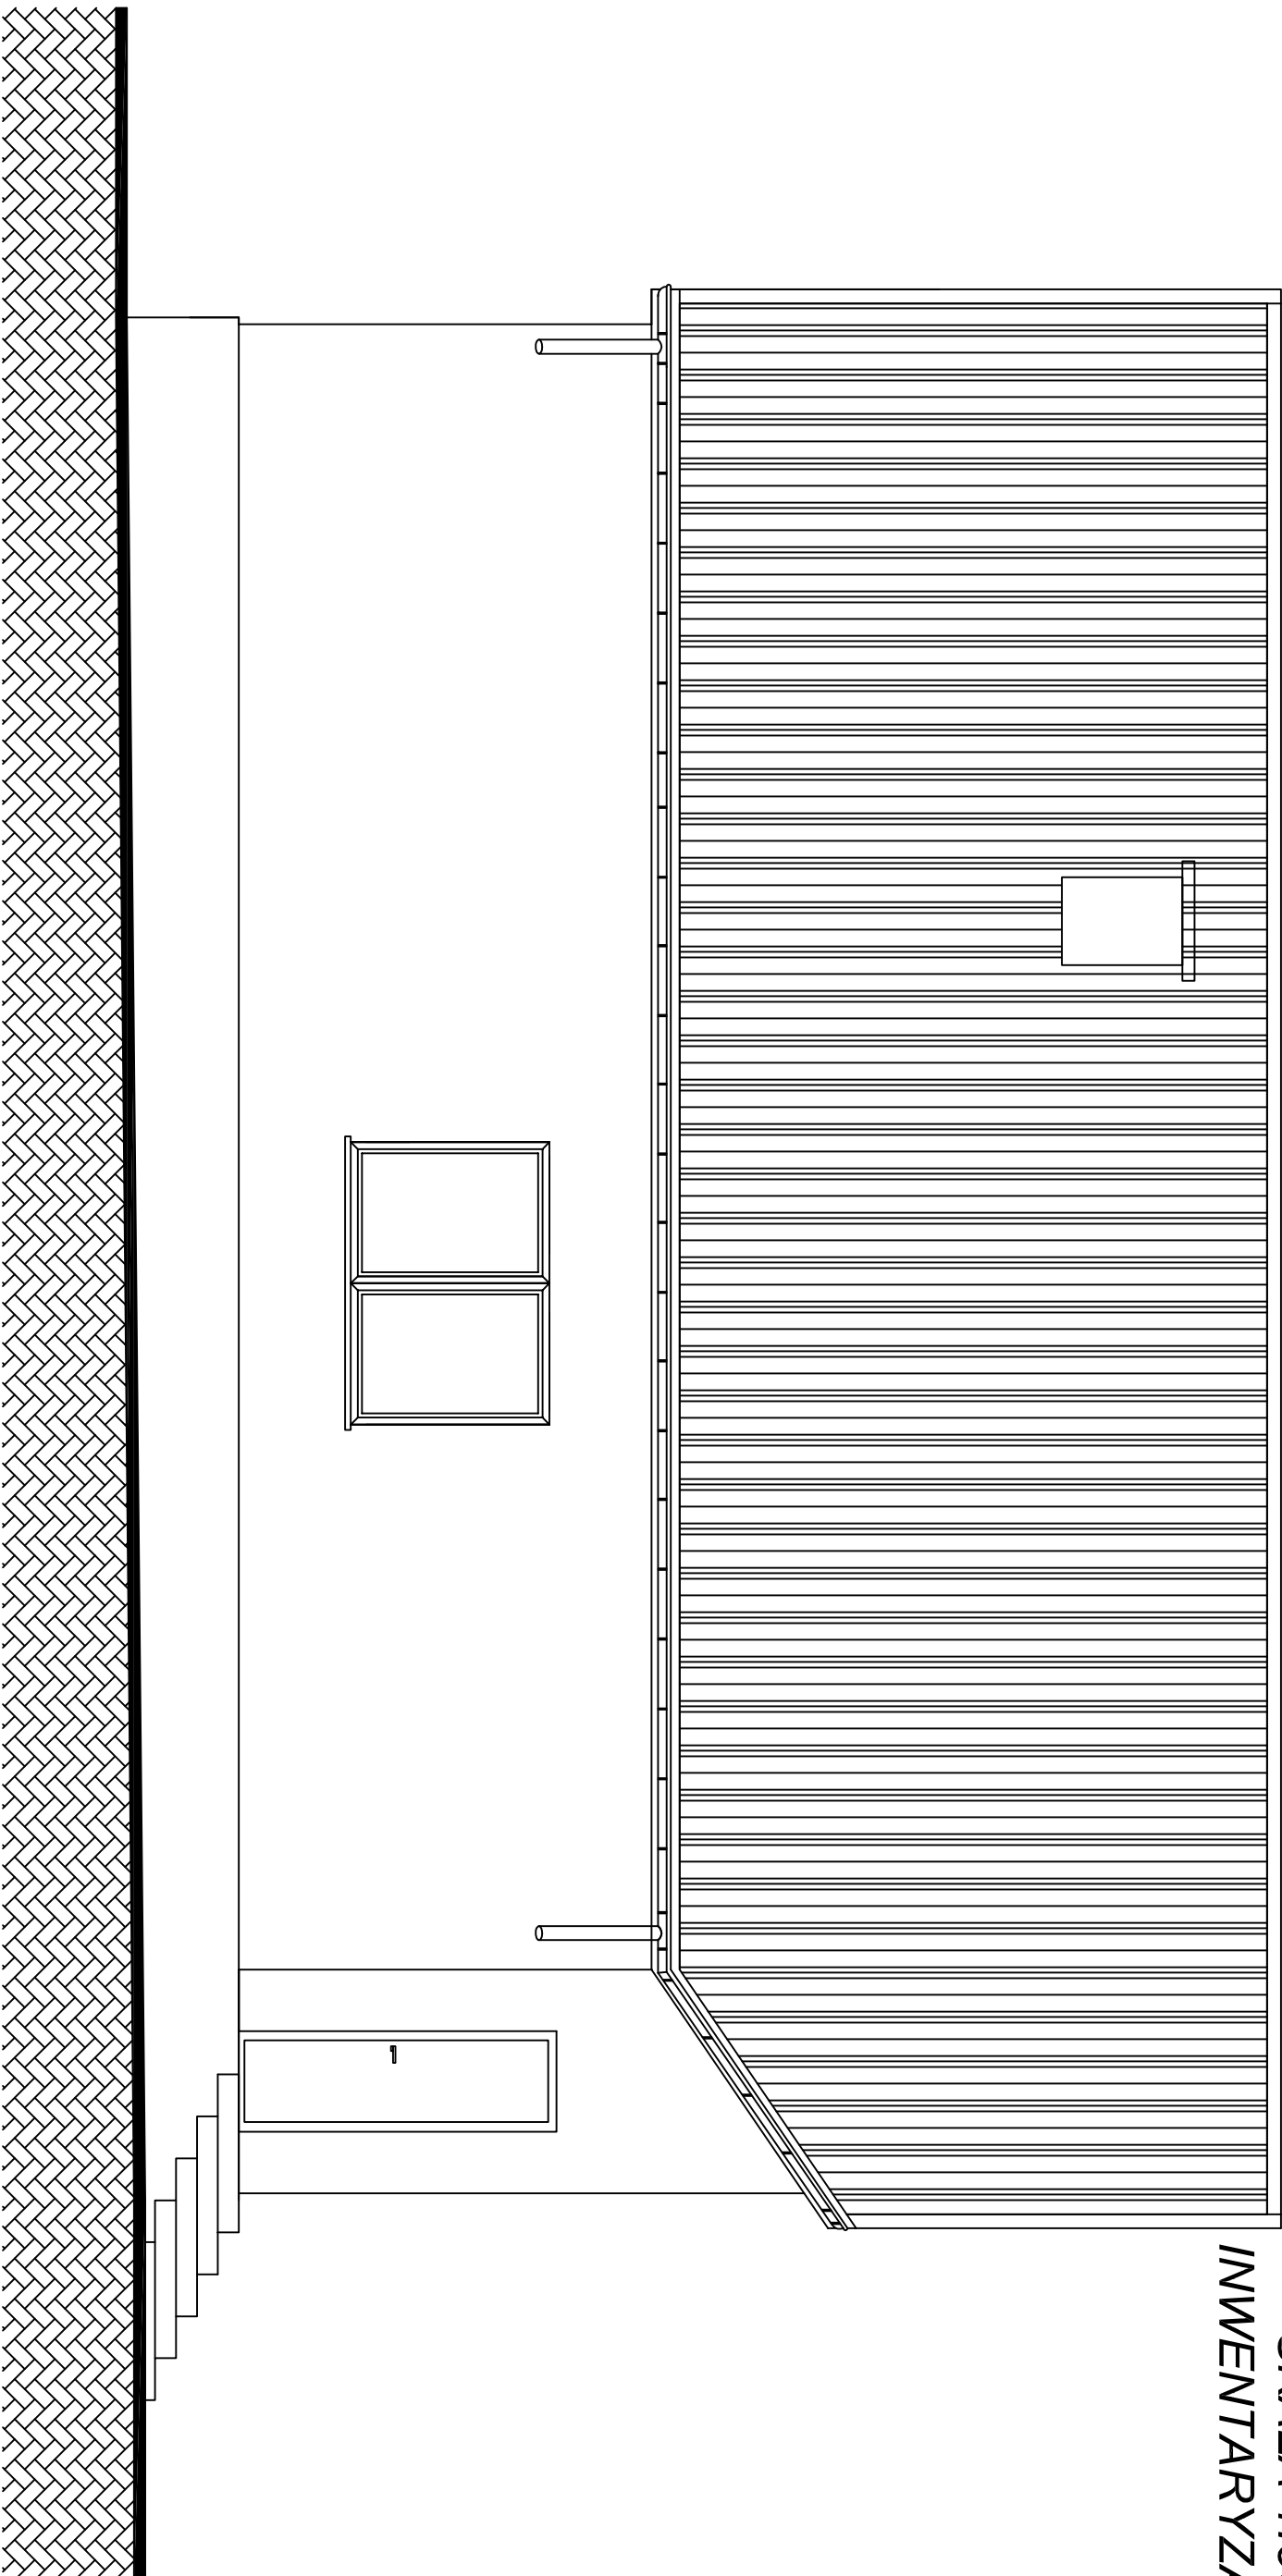

ELEWACJA PÓŁNOCNA

PROJEKT BUDOWLANY		Tytuł rysunku	
Rozbudowa, przebudowa, nadbudowa wraz z remontem istniejącego budynku świetlicy wiejskiej w miejscowości Stara Otocznia.		RZUT ELEWACJI	
Lokalizacja	06-521 Wiśńiewo, Stara Otocznia 2 działka nr: 236/3	Data:	11.2020
		Rysunek	4
		Branża:	A
		Skala:	1:50
Inwestor			
GMINA WIŚNIEWO 06-521 Wiśńiewo, Wiśńiewo 86			
Projektant:		Opracował:	
Konstruktor:		Inż. Mariusz Matuszewski	