


RZUT ELEWACJI
SKALA 1:50

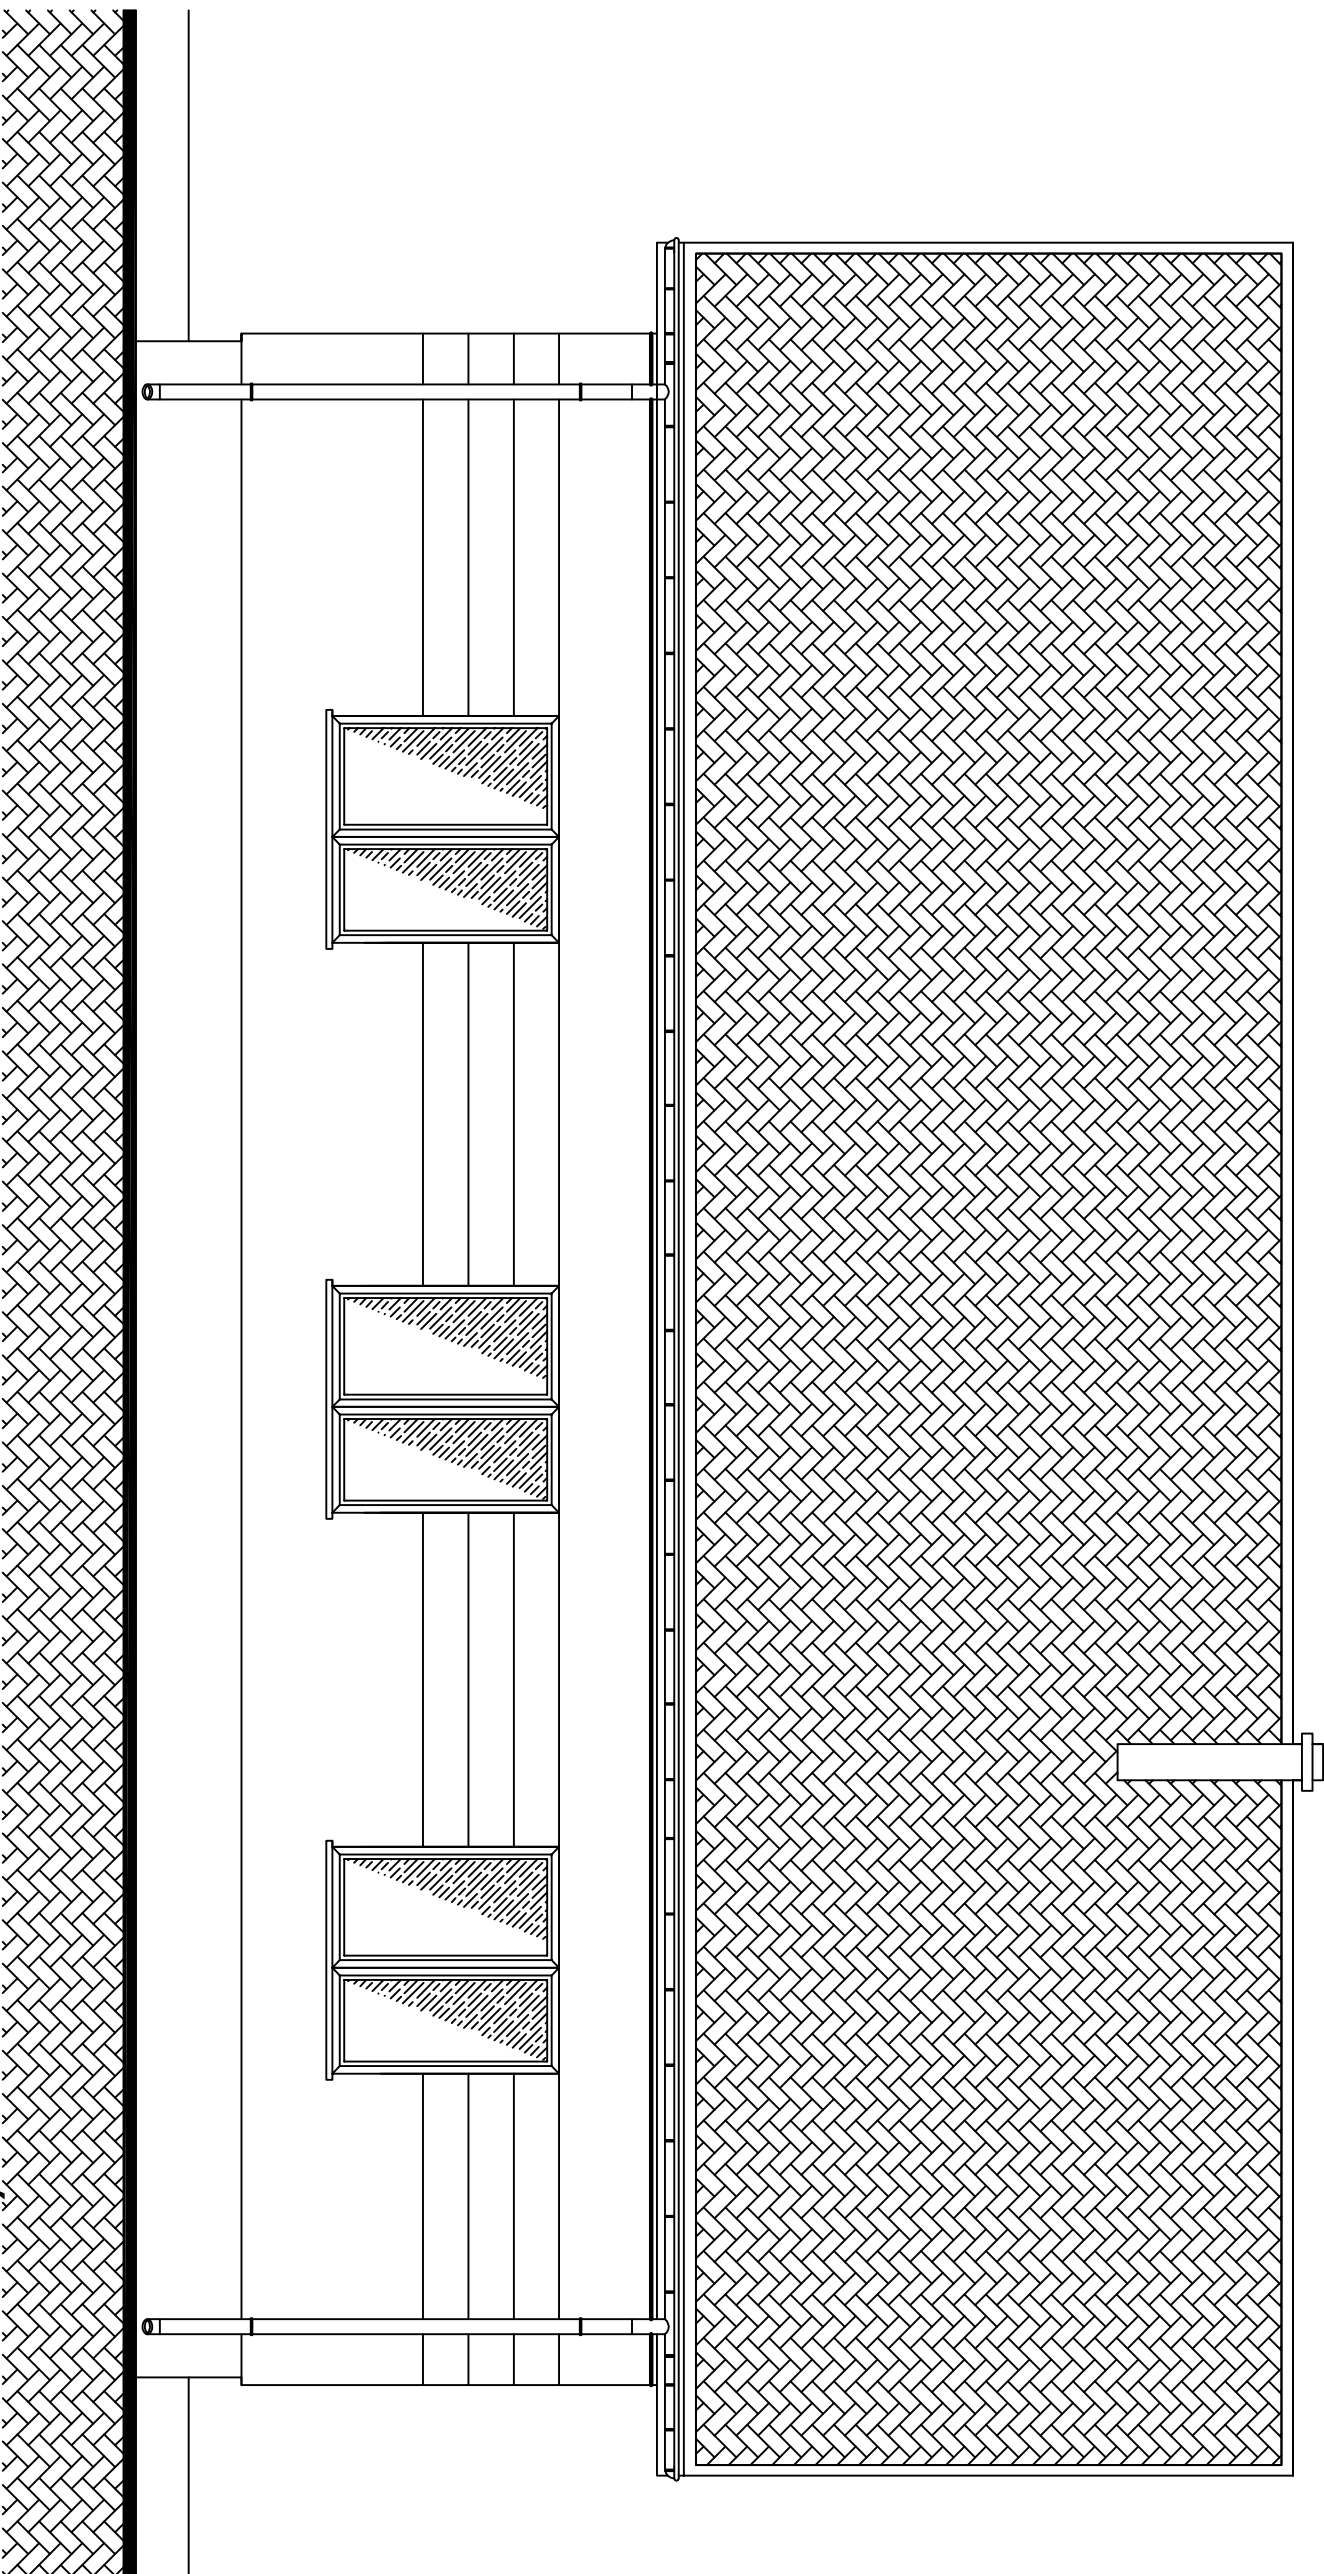

ELEWACJA PÓŁNOCNA

PROJEKT BUDOWLANY		Tytuł rysunku	
Rozbudowa, przebudowa, nadbudowa wraz z remontem istniejącego budynku świetlicy wiejskiej w miejscowości Stara Otocznia.		RZUT ELEWACJI	
Lokalizacja	06-521 Wiśńiewo, Stara Otocznia 2 działka nr: 236/3	Data:	11.2020
		Rysunek	9
		Branża:	A
		Skala:	1:50
Investor	GMINA WIŚNIEWO 06-521 Wiśńiewo, Wiśńiewo 86		
Projektant:	Konstruktor:	Opracował:	
		Inż. Mariusz Matuszewski	