


RZUT ELEWACJI  
SKALA 1:50

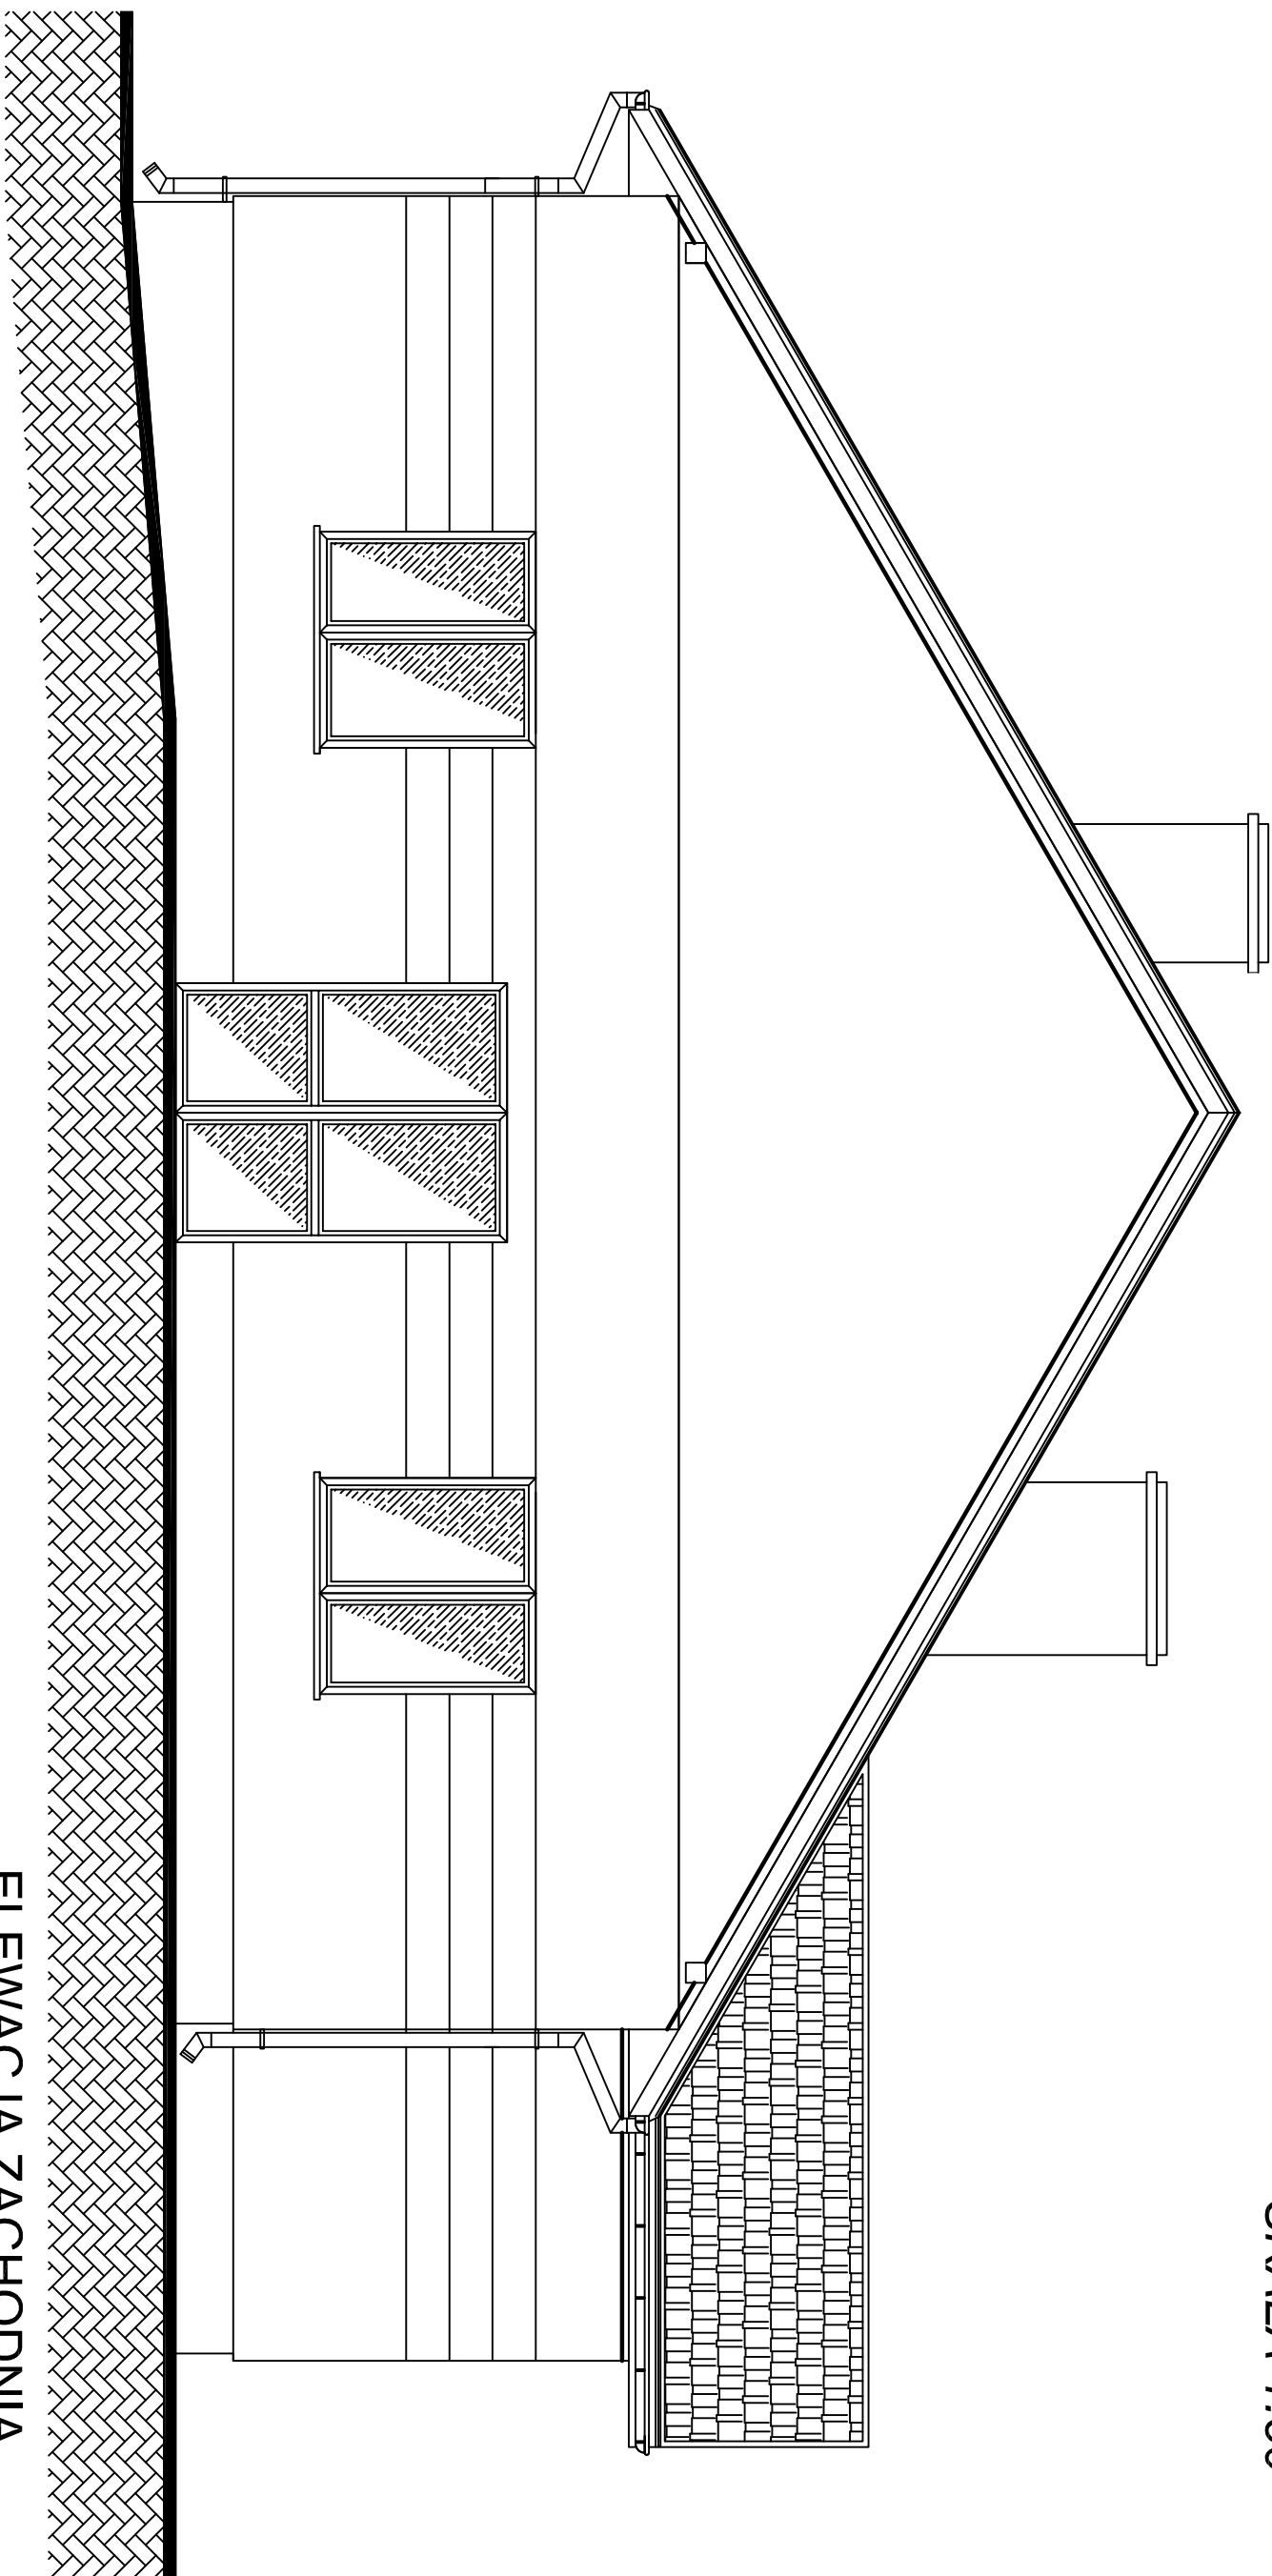

ELEWACJA ZACHODNIA

|                      |                                                        |   |                                        |                                |    |
|----------------------|--------------------------------------------------------|---|----------------------------------------|--------------------------------|----|
| PROJEKT<br>BUDOWLANY |                                                        | Rozbudowa, przebudowa, nadbudowa wraz z remontem<br>istniejącego budynku świetlicy wiejskiej w miejscowości Stara Otocznia. |                                        | Tytuł rysunku<br>RZUT ELEWACJI |    |
| Lokalizacja          | 06-521 Wiśńiewo, Stara Otocznia 2<br>działka nr: 236/3 | Data:   | 11.2020                                | Rysunek                        | 10 |
| Investor             | GMINA WIŚNIEWO<br>06-521 Wiśńiewo, Wiśńiewo 86         |   |                                        |                                |    |
| Projektant:          | Konstruktor:                                           |   | Opracował:<br>Inż. Mariusz Matuszewski |                                |    |