
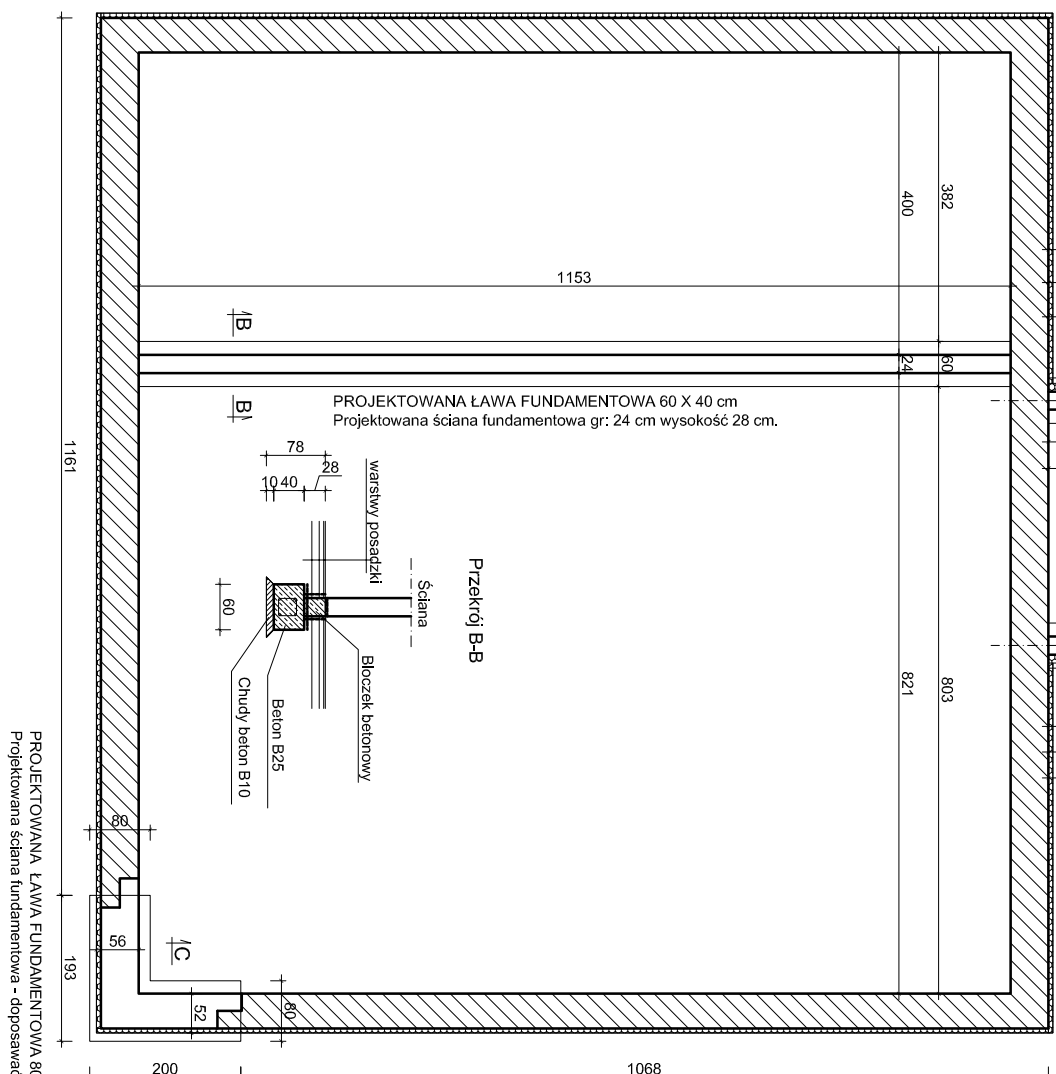
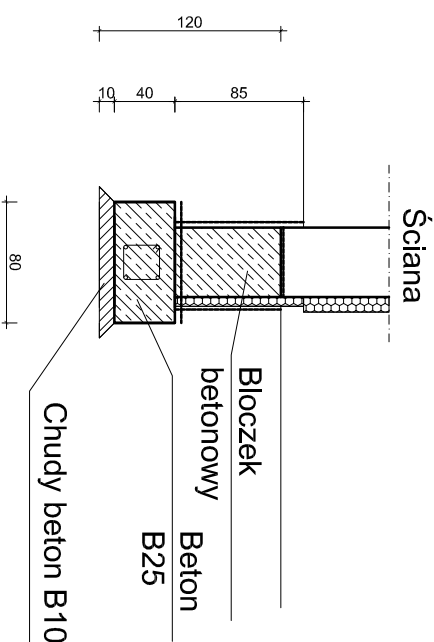
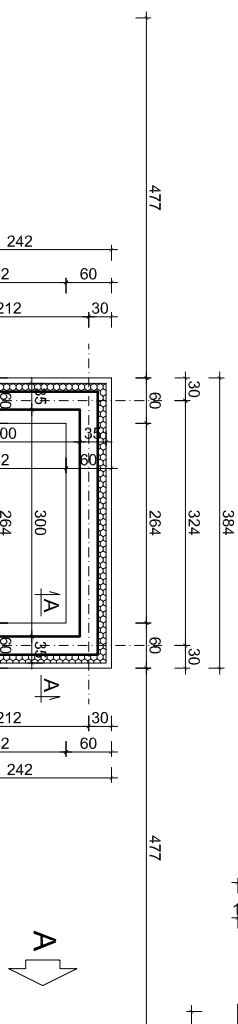


# RZUT FUNDAMENTÓW

## SKALA 1:100

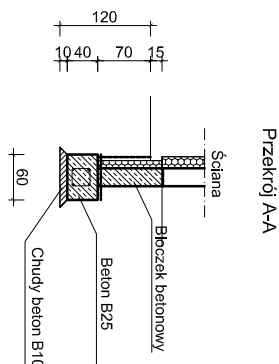

PROJEKTOWANA ŁAWA FUNDAMENTOWA 80 X 40cm  
Projektowana ściana fundamentowa - dopasować do istniejącej ok 48 cm

|                       |         |                          |         |   |        |
|-----------------------|---------|--------------------------|---------|---|--------|
| PROJEKT BUDOWLANY     |         |                          |         | Rozbudowa, przebudowa, nadbudowa wraz z remontem istniejącego budynku świetlicy wiejskiej w miejscowości Stara Otocznia. |        |
| Lokalizacja           |         |                          |         | 06-521 Wiśńiewo, Stara Otocznia 2<br>działka nr: 236/3                                                                   |        |
| Inwestor              |         |                          |         | GMINA WIŚNIEWO<br>06-521 Wiśńiewo, Wiśńiewo 86                                                                           |        |
| Tytuł rysunku         |         |                          |         |   |        |
| Rzut fundamentów      |         |                          |         |   |        |
| Data:                 | Rysunek |                          | Branża: |   | Skala: |
| 11.2020               | 1       |                          | A       |   | 1:100  |
| Projektant:           |         | Konstruktor:             |         |   |        |
| Asystent Projektanta: |         | inż. Mariusz Matuszewski |         |   |        |