


RZUT KONSTRUKCJI DACHU

SKALA 1:100

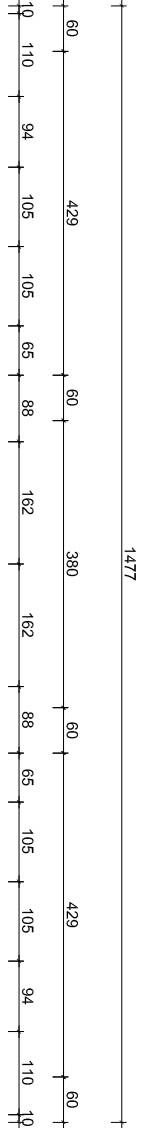

PRZEMKROJ ELEMENTÓW WIEŻBY DACHOWEJ :


1 - Kratownica drewniana poz. 1

2 - Murfata - 14 x 14 cm

3 - Krokiew - 8 x 16 cm

4 - Jętką - 5 x 16 cm

5 - Koszowa - 10 x 20 cm

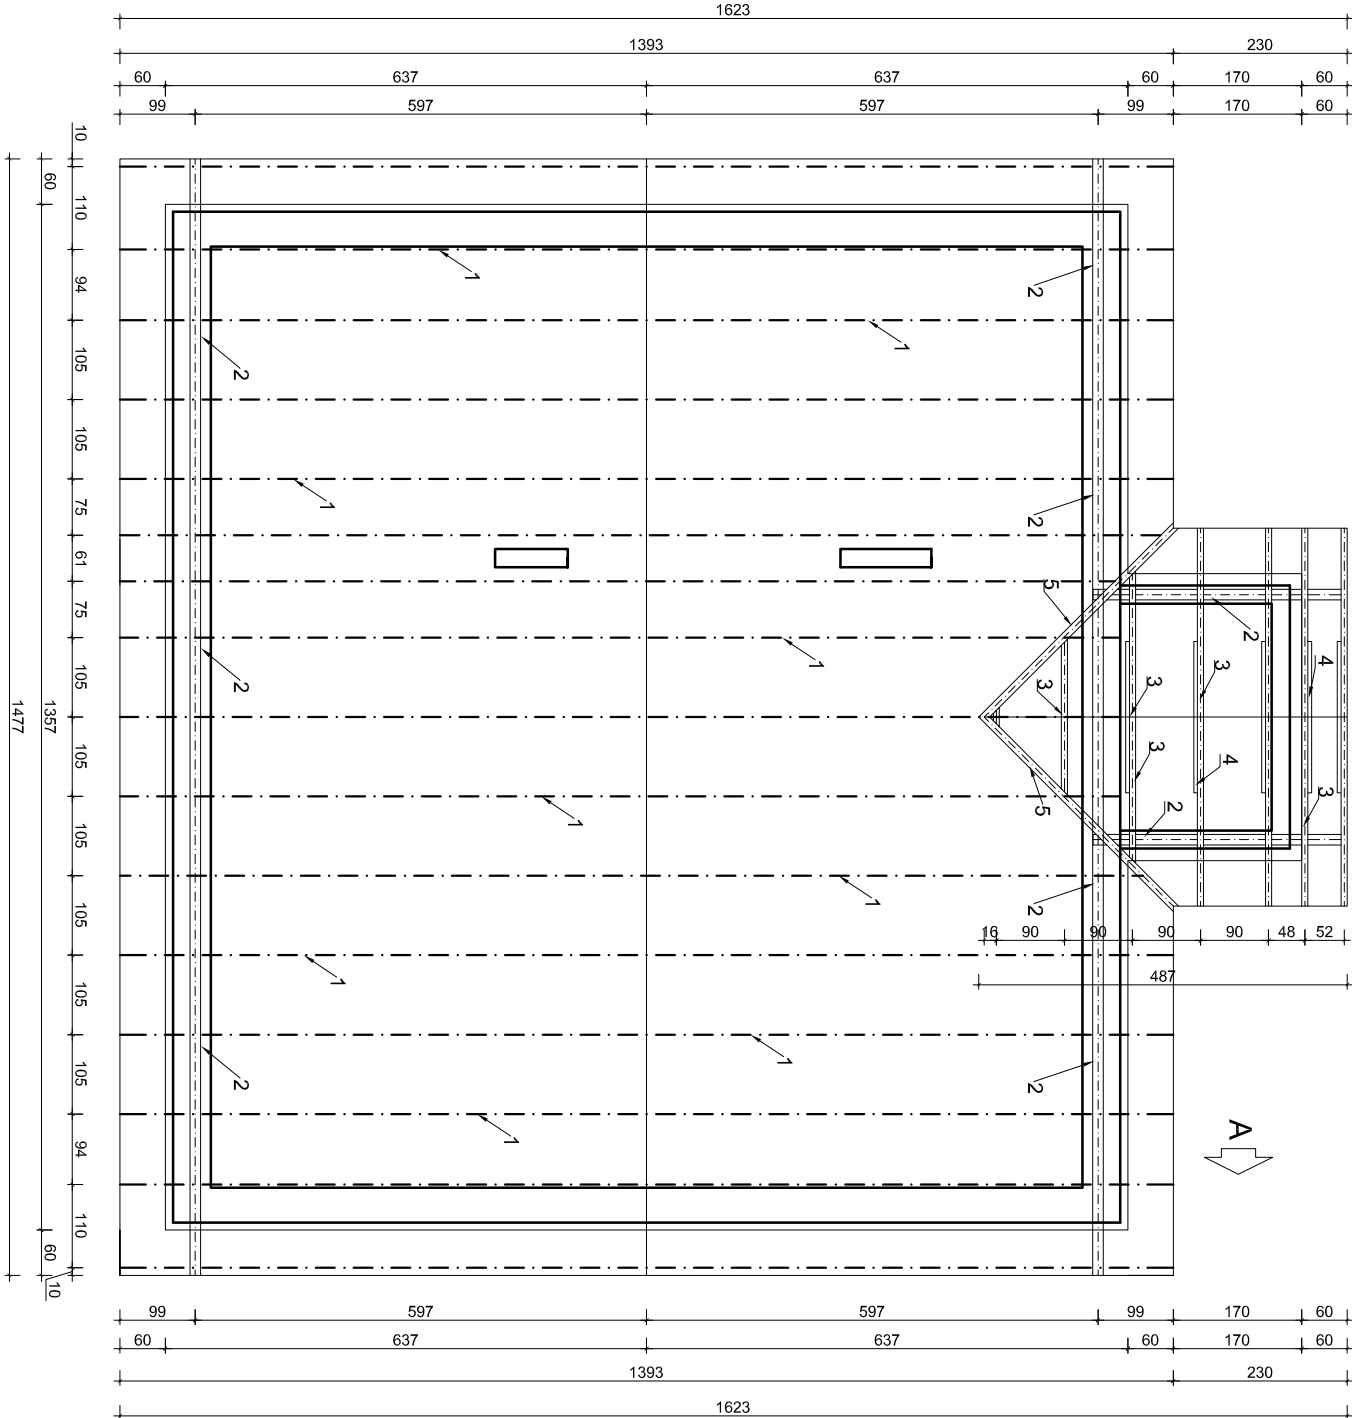

PROJEKT BUDOWLANY				Rozbudowa, przebudowa, nadbudowa wraz z remontem istniejącego budynku świetlicy wiejskiej w miejscowości Stara Otocznia.			
Lokalizacja				06-521 Wiśńiewo, Stara Otocznia 2 działka nr: 236/3			
Inwestor				GMINA WIŚNIEWO 06-521 Wiśńiewo, Wiśńiewo 86			
Tytuł rysunku							
Rzut konstrukcji dachu							
Data:	11.2020	Rysunek	3	Branża:	A	Skala:	1:100
Projektant:		Konstruktor:					
Asystent Projektanta:		inż. Mariusz Matuszewski					