


PROJEKT WEWNĘTRZNEJ INSTALACJI WODOCIĄGOWEJ I INSTALACJI KANALIZACJI SANITARNEJ DLA BUDYNKU ŚWIE TLICY WIEJSKIEJ

– INSTALACJA WODOCIĄGOWA –

RZUT PRZYZIEMI A / RYSUNEK SCHEMATYCZNY /

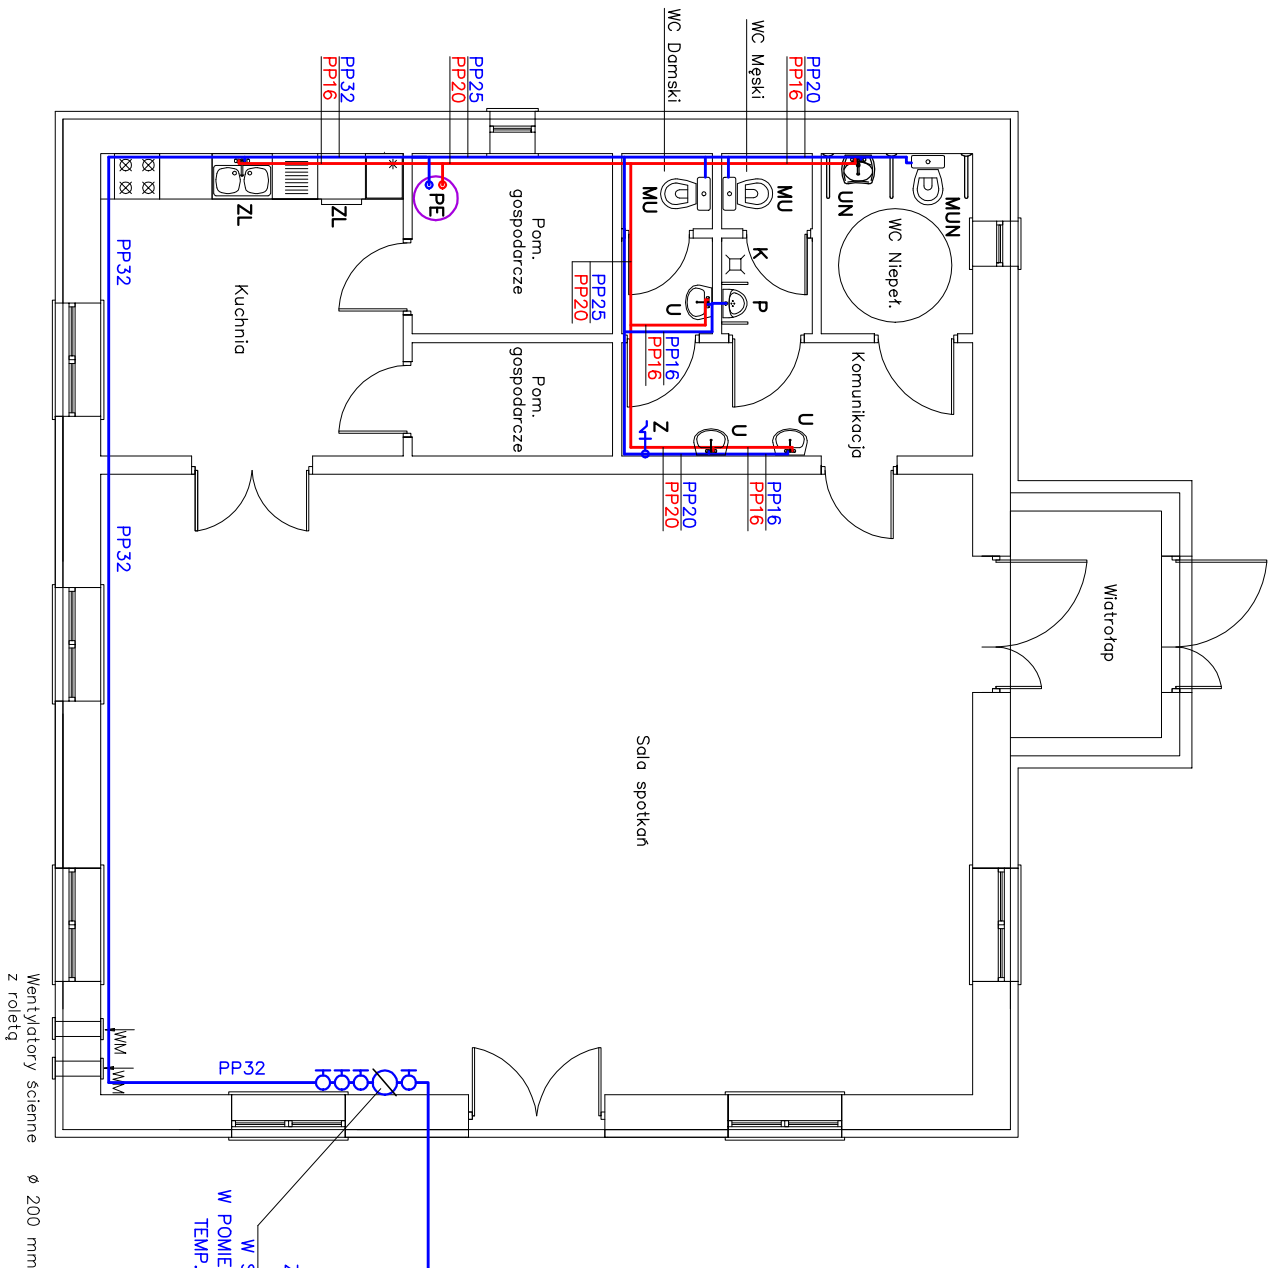

LEGENDA

- PE – PODGRZEWACZ ELEKTRYCZNY CIEPŁEJ WODY UŻYTKOWEJ
- U – UMYWALKA
- UN – UMYWALKA PRZYSTOSOWANA DLA OSÓB NIEPEŁNOSPRAWNYCH
- ZL – ZLEWOZMYWAK
- ZM – ZMYWARKA DO NACZYŃ
- MU – MISKA USTĘPOWA
- MUN – MISKA USTĘPOWA PRZYSTOSOWANA DLA OSÓB NIEPEŁNOSPRAWNYCH
- P – PISUAR
- K – KRATKA ŚCIEKOWA
- Z – ZAWÓR ZE ZŁĄCZKĄ DO WĘZA
- WODA ZIMNA
- WODA CIEPŁA

ZASILENIE BUDYNKU
W WODĘ
Z ISTNIEJĄCEGO PRZYLECZA
WODOCIĄGOWEGO
/ przyłącze opracowane
odrębnym projektem /

ZESTAW WODOMIERNICZOWY
ZESTAW UMIEŚCIĆ
W SKRZYŹNIE WODOMIERNICZEJ
W POMIESZCZENIU MONTAŻU WODOMIERNIA
TEMP. NIE MOŻE BYĆ NIŻSZA NIŻ +6°C

TYTUŁ PROJEKTU: PROJEKT WEWNĘTRZNEJ INSTALACJI WODOCIĄGOWEJ I INSTALACJI KANALIZACJI SANITARNEJ DLA BUDYNKU ŚWIE TLICY WIEJSKIEJ	
INWESTOR: GMINA WIŚNIEWO	
ADRES: Wiśniewo 86 06 – 521 Wiśniewo	
ADRES BUDOWY: Stara Ołocznia dz. nr ewid. 236/3 gm. Wiśniewo	SKALA: 1 : 100
BRANŻA: INSTALACJE SANITARNE	NR RYS. 1
TEMAT RYSUNKU: POZIOMY RZUT INSTALACJI WODOCIĄGOWEJ / Rzut przyziemia /	DATA: Październik 2020r.
PROJEKTANT:	PODPIS: