


PROJEKT WEWNĘTRZNEJ INSTALACJI WODOCIĄGOWEJ I INSTALACJI KANALIZACJI SANITARNEJ DLA BUDYNKU ŚWETLICY WIEJSKIEJ

– INSTALACJA KANALIZACJI SANITARNEJ –

RZUT PRZYZIEMIA / RYSUNEK SCHEMATYCZNY /

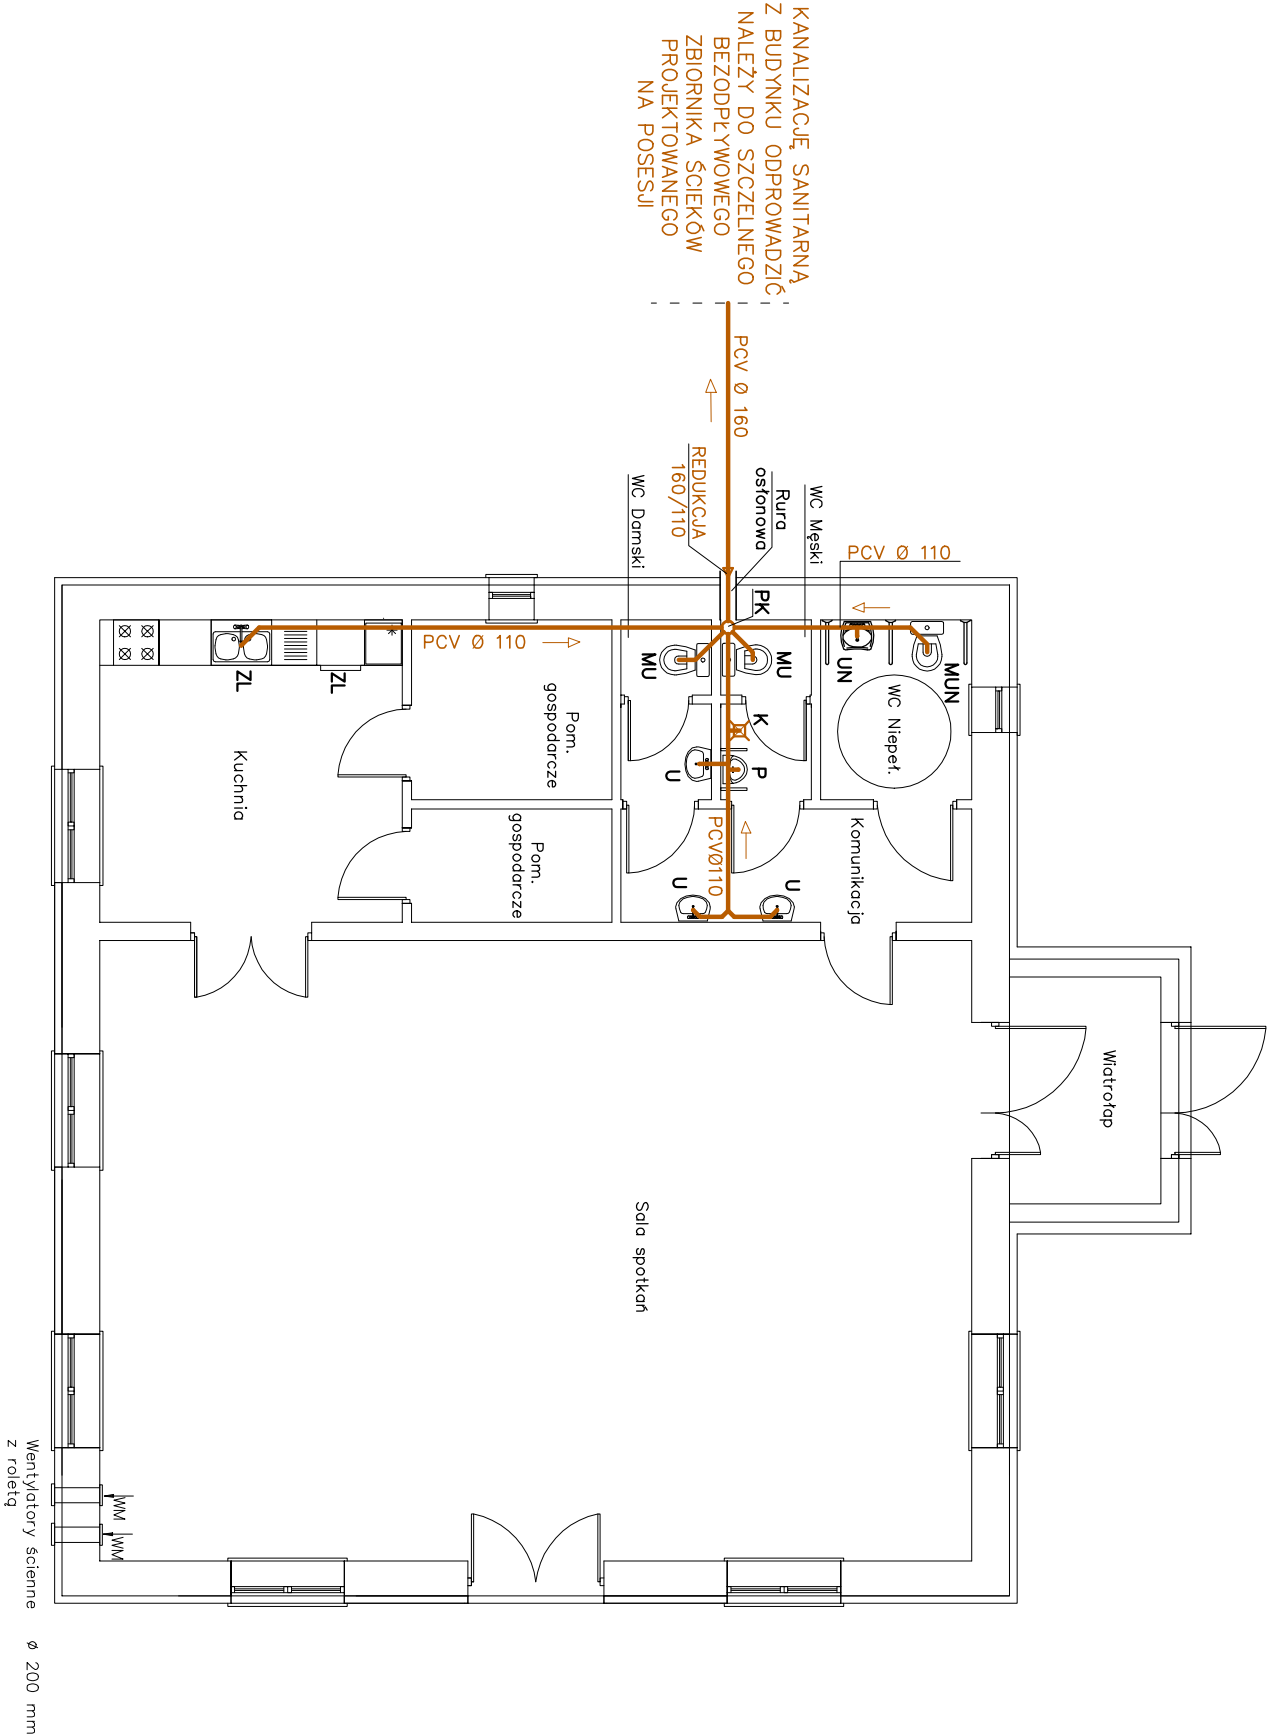

- LEGENDA
- U – UMYYWALKA
 - UN – UMYYWALKA PRZYSTOSOWANA DLA OSÓB NIEPEŁNOSPRAWNYCH
 - ZL – ZLEWOZMYWAK
 - ZM – ZMYWARKA DO NACZYŃ
 - MU – MISKA USTĘPOWA
 - MUN – MISKA USTĘPOWA PRZYSTOSOWANA DLA OSÓB NIEPEŁNOSPRAWNYCH
 - P – PISUAR
 - K – KRATKA ŚCIEKOWA
 - PK – PION KANALIZACYJNY
 - KANALIZACJA SANITARNA

Tytuł projektu: PROJEKT WEWNĘTRZNEJ INSTALACJI WODOCIĄGOWEJ I INSTALACJI KANALIZACJI SANITARNEJ DLA BUDYNKU ŚWETLICY WIEJSKIEJ	
Inwestor: GMINA WIŚNIEWO	
Adres: Wiśniewo 86 06 – 521 Wiśniewo	
Adres budowy: Stara Otocznia	Skala:
dz. nr ewid. 236/3 gm. Wiśniewo	1 : 100
branża: instalacje sanitarne	nr rys. 2
temat rysunku: POZIOMY RZUT INSTALACJI KANALIZACJI SANITARNEJ / Rzut przyziemia /	data: Poździernik 2020r.
Projektant:	Podpis: