


PRZĘKRÓJ PIONOWY A-A

SKALA 1:50

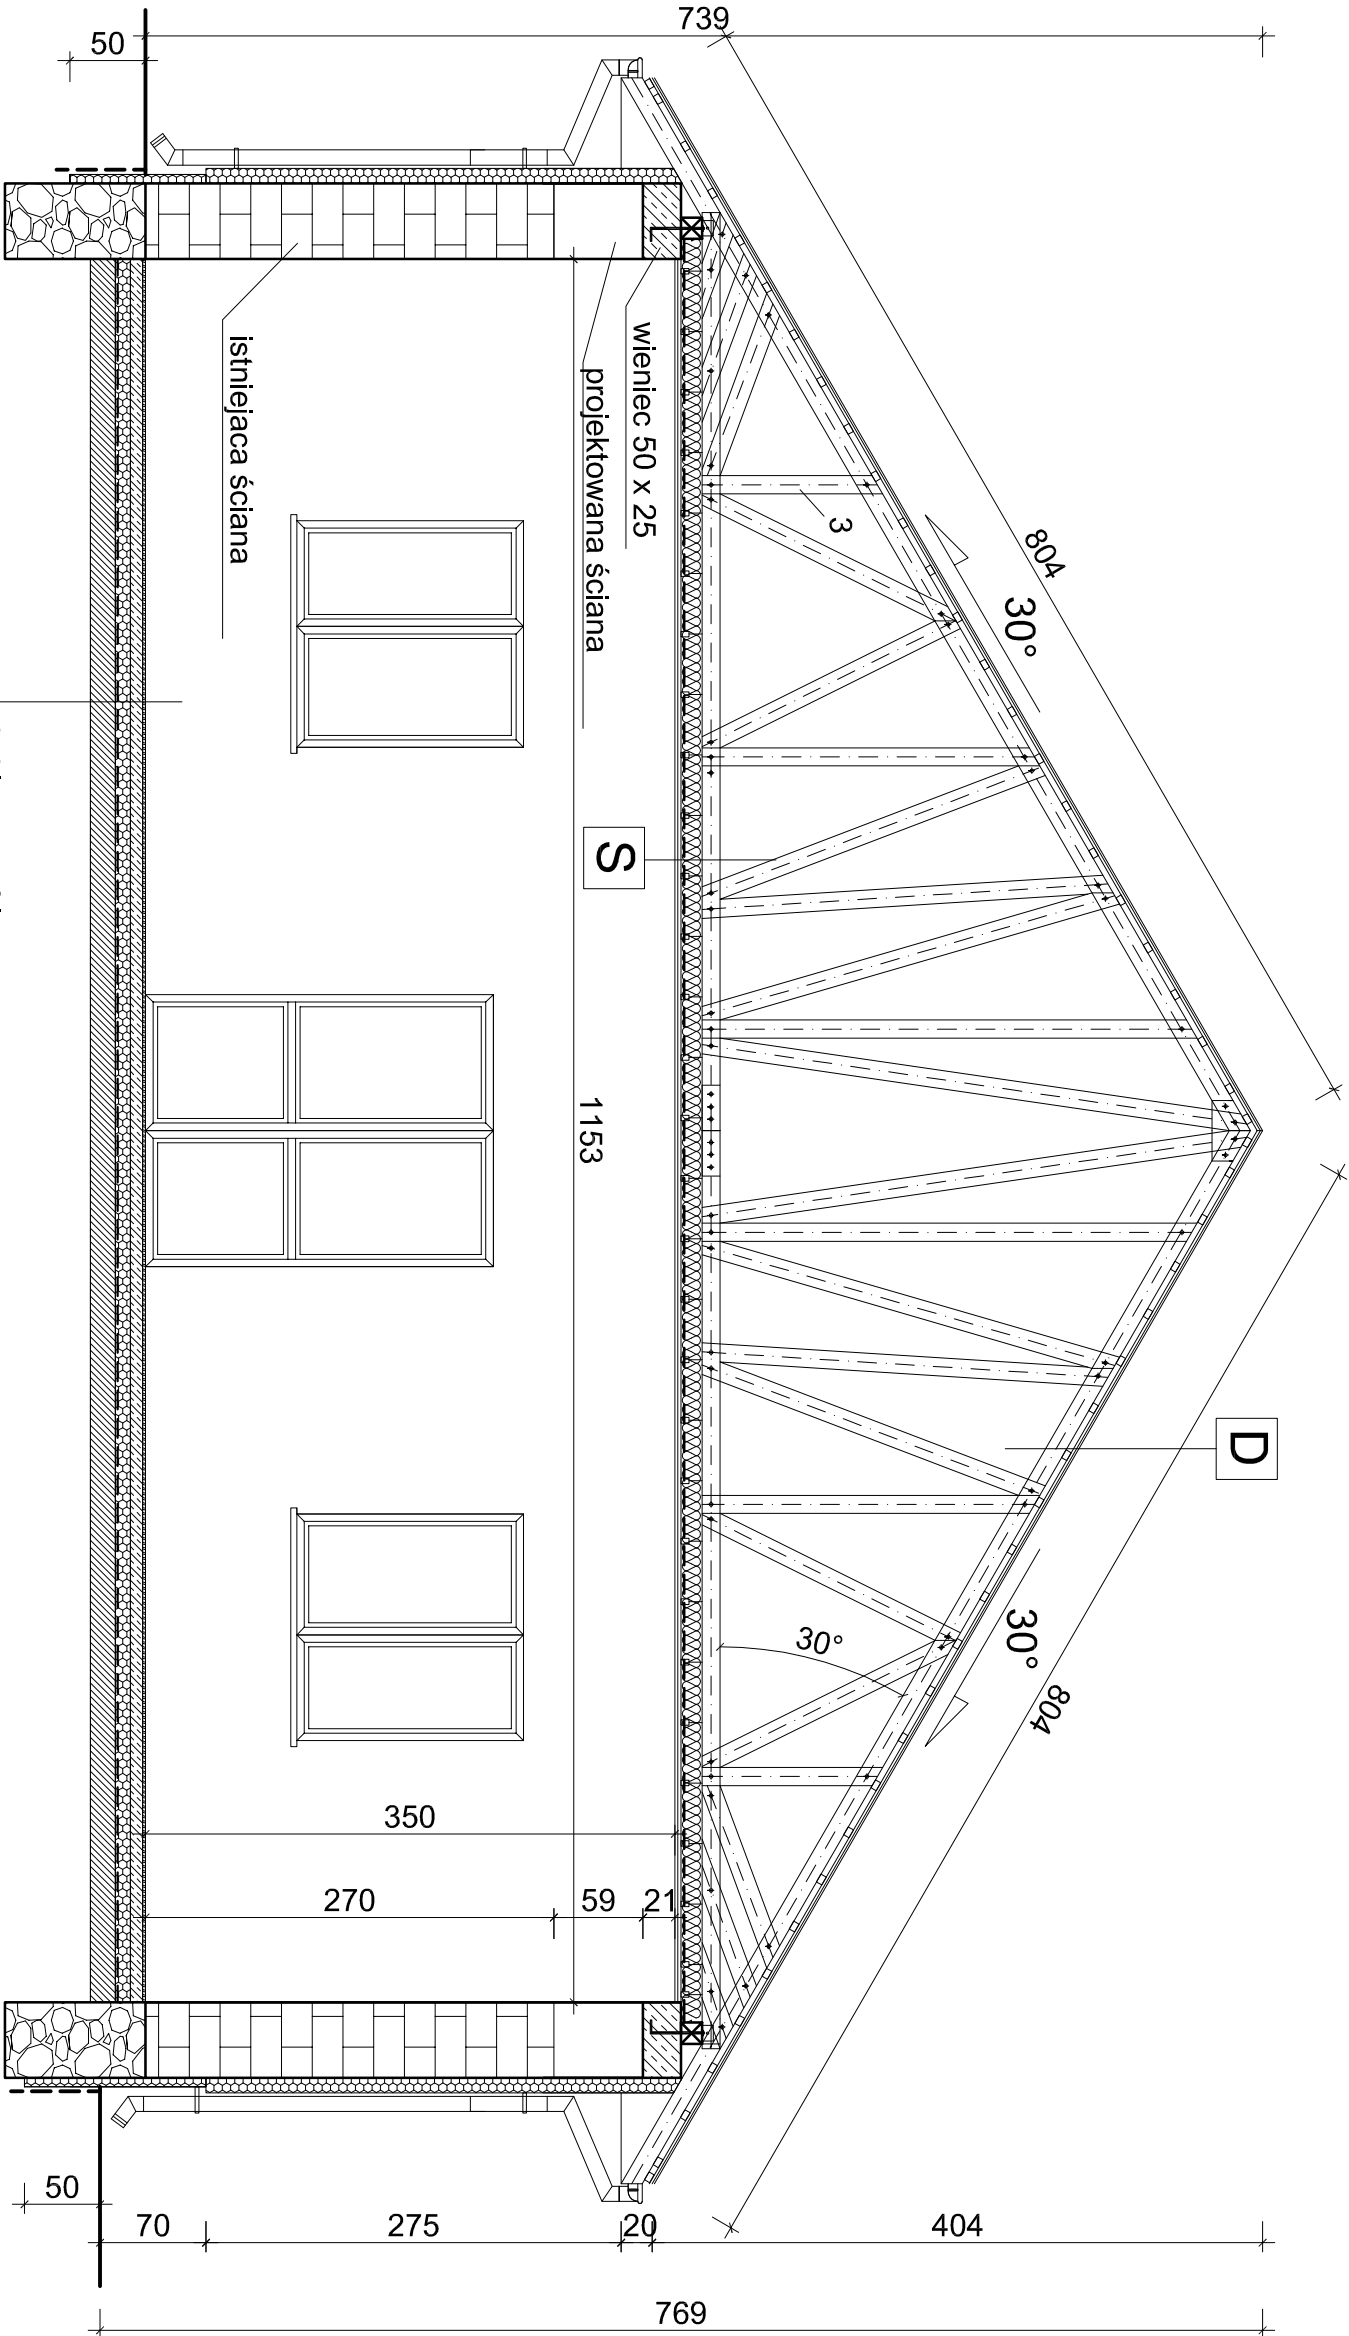

PROJEKT BUDOWLANY			
Rozbudowa, przebudowa, nadbudowa wraz z remontem istniejącego budynku świetlicy wiejskiej w miejscowości Stara Otocznia.			
Lokalizacja			
06-521 Wiśńiewo, Stara Otocznia 2			
działka nr: 236/3			
Inwestor			
GMINA WIŚNIEWO			
06-521 Wiśńiewo, Wiśńiewo 86			
Tytuł rysunku			
PRZĘKRÓJ PIONOWY A-A			
Data:	Rysunek	Branża:	Skala:
11.2020	6	A	1:50
Projektant:		Konstruktor:	
Asystent Projektanta:		Inż. Mariusz Matuszewski	