


FRONIUS Symo
8.2-3-M

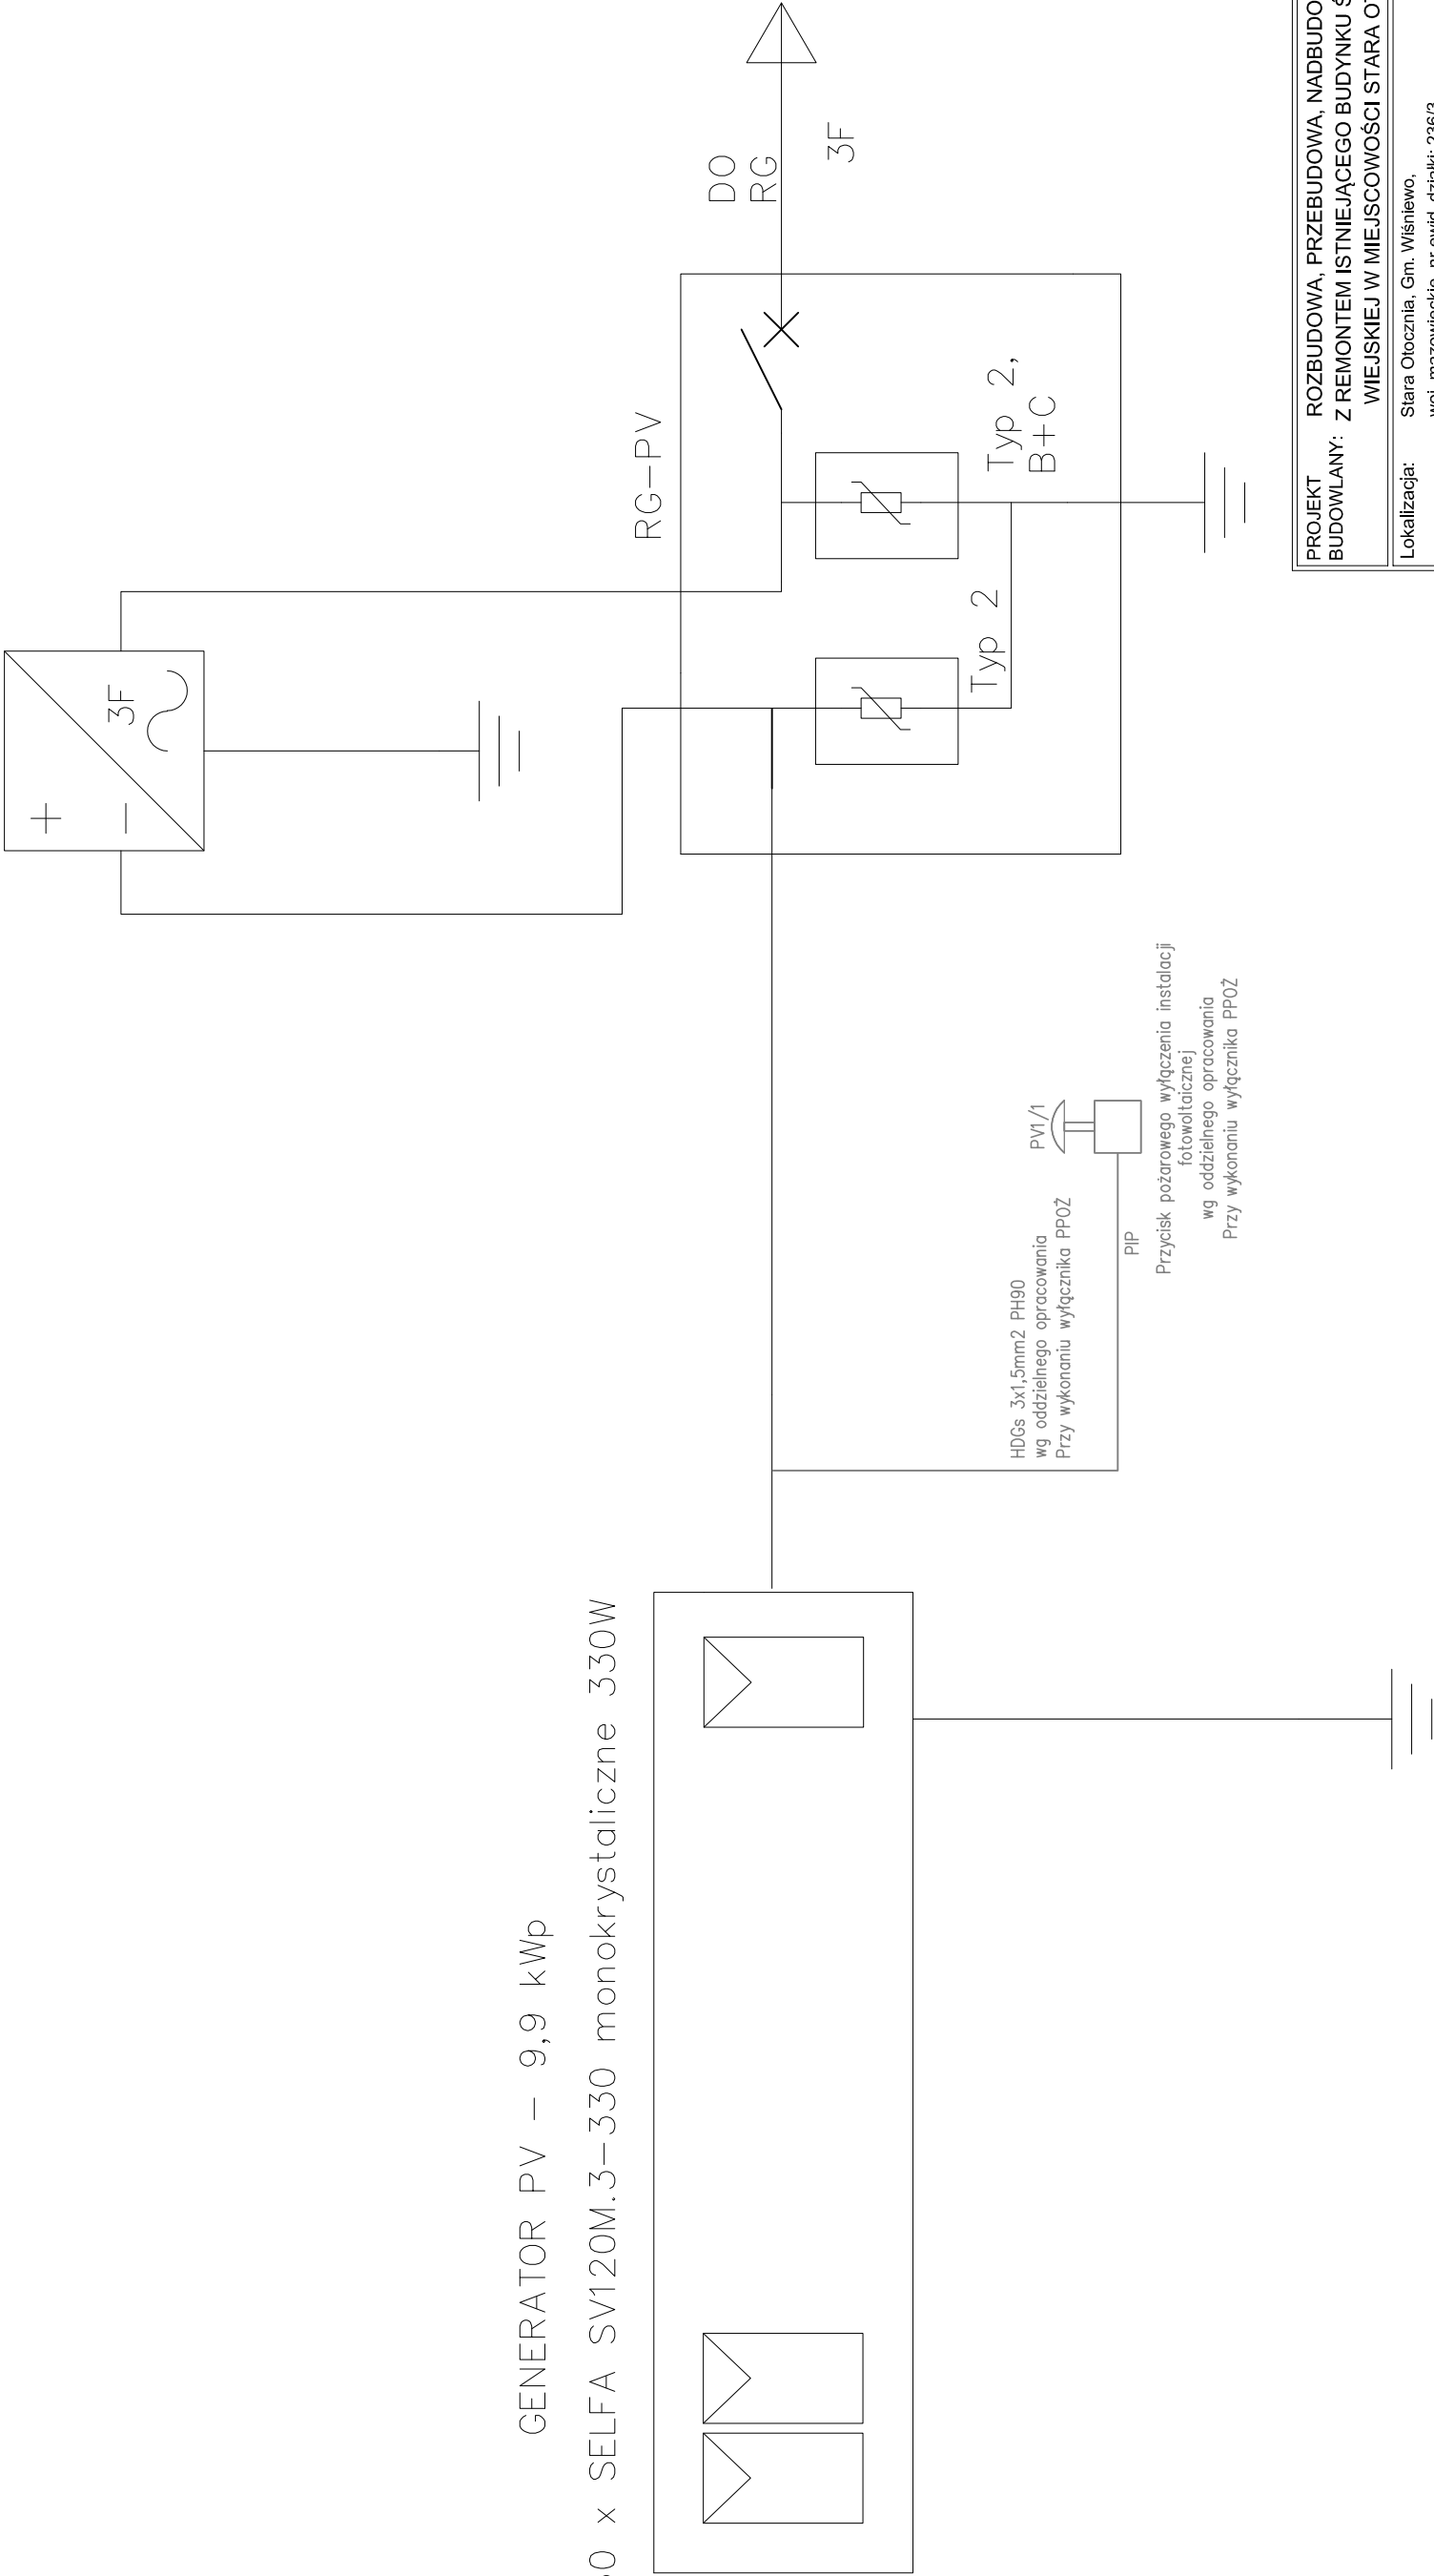

PROJEKT BUDOWLANY:	ROZBUDOWA, PRZEBUDOWA, NADBUDOWA WRAZ Z REMONTEM ISTNIEJĄCEGO BUDYNKU ŚWIETLICY WIEJSKIEJ W MIEJSCOWOŚCI STARA OTOCZNA		
Lokalizacja:	Stara Otocznia, Gm. Wiśniewo, woj. mazowieckie, nr ewid. działki: 236/3		
Inwestor:	Gmina Wiśniewo Wiśniewo 86, 06-521 Wiśniewo		
Tytuł rysunku:	Schemat Blokowy Instalacji PV - 9,9kWp		
Data:	10.2020	Rysunek: 1	Branża: E
Projektant: inż. Mariusz Samecki - upr. bud. nr MAZ/0561/PW/OE/15			