

Wiśniewo 2020.12.22

ZP.271.5.2020

Wszyscy Wykonawcy

Wyjaśnienie treści SIWZ nr 1

Dotyczy: Przetargu nieograniczonego na: **„Rozbudowa, przebudowa, nadbudowa wraz z remontem istniejącego budynku świetlicy wiejskiej w miejscowości Stara Otocznia”**

Działając na podstawie art. 38 ust 1-2,4 ustawy Prawo zamówień publicznych z dnia 29 stycznia 2004 r. (t.j. z 2019 r. poz. 1843 ze zm.) w związku z pytaniem zadany przez Wykonawcę Gmina Wiśniewo doprecyzowuje treść SIWZ.

Pytanie nr 1. Jak ma być zbudowane szambo? Podstawa wyceny dla poz. 135 sugeruje, że w postaci 1 studni Fi 800 głębokość do 3 m.

Zamawiający odpowiada

1.W pozycji 135 wyceny zbiornik na nieczystości należy wykonać betonowy, żelbetowy prefabrykowany o pojemności 9,26 m³ – rysunek w załączeniu.

Pytanie nr 2. Brak w wycenie podgrzewacza cwu







Pytanie nr 3 Brak zaworu antyskażeniowego przy wodomierzu i zaworach czerpalnych

Zamawiający odpowiada

2-3.W kosztorysie należy uwzględnić wycenę podgrzewacza cwu oraz zaworu antyskażeniowego np. w rozbiciu na inne pozycje kosztorysowe. Zamieszczony przedmiar robót ma jedynie znaczenie pomocnicze w ustaleniu treści zobowiązań wykonawcy, bowiem cena oferty powinna być skalkulowana na podstawie zarówno dokumentacji projektowej jak i przedmiaru.



A - A

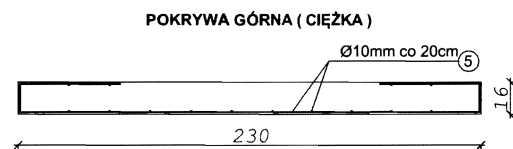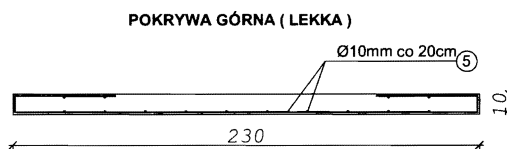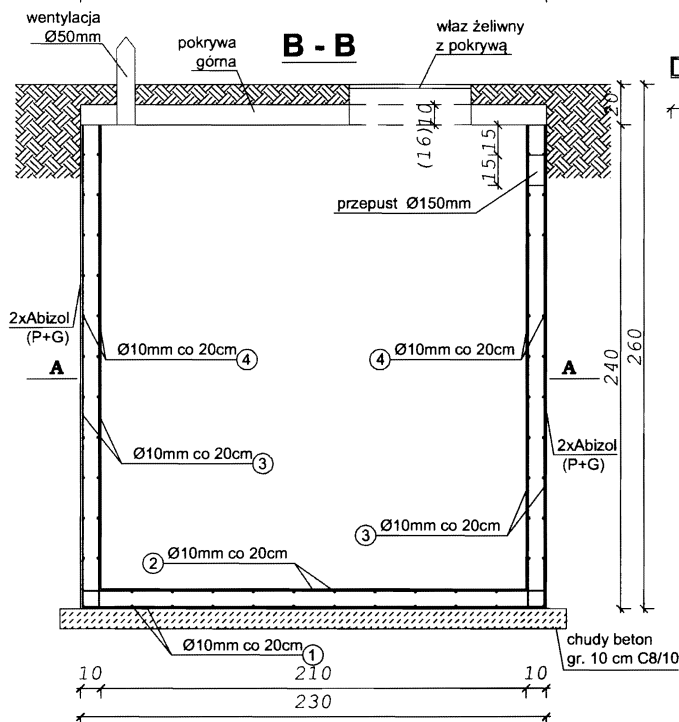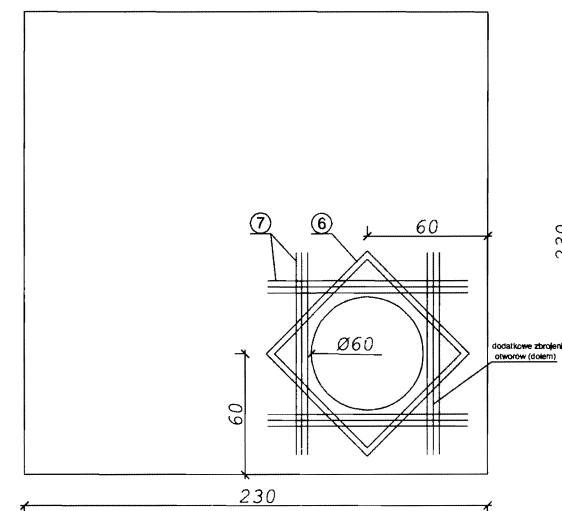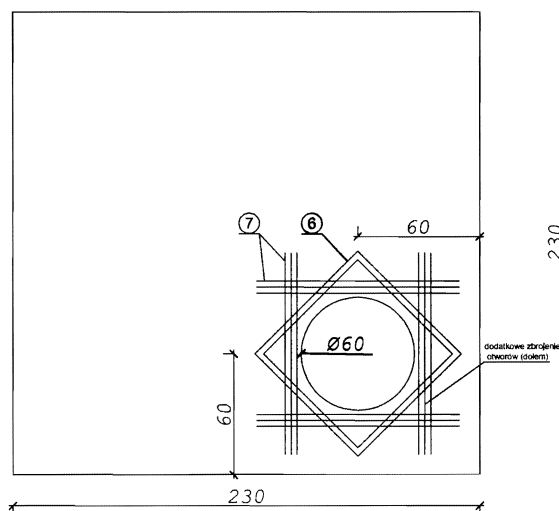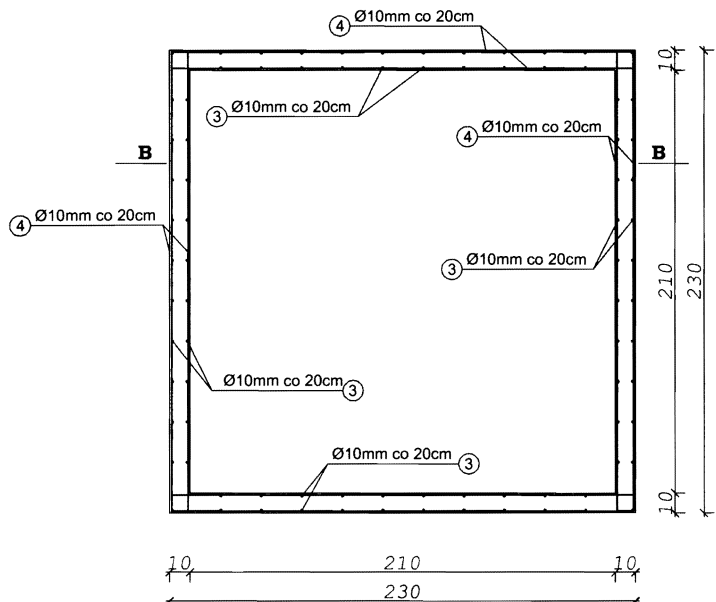

WYKAZ STALI

NR PRĘTA	KSZTAŁT PRĘTA	Ø mm	L m	IŁOŚĆ SZT.	34GS Ø10
1	50 224 50	10	3,24	2x12	417,0
2	20 45 214 45 20	10	3,44	2x10	417,0
3	prosty	10	2,30	84	417,0
4	20 210 20	10	2,50	96	417,0
5	6 45 225 45 6	10	3,27	24	417,0
6	prosty	10	1,00	12	417,0
7	prosty	10	0,70	8	417,0
RAZEM				m	675,8
MASA 1m				kg	0,617
MASA				kg	417,0
RAZEM				kg	417,0

Pokrywa lekka (max. obciążenie samochodem osobowym)
Pokrywa ciężka (max. obciążenie samochodem ciężarowym)

BETON C 20 / 25
STAL AIII 34GS

ZBIORNIK SZCZELNY NA NIECZYSTOŚCI
PŁYNNE V = 9,26 m³ skala 1 : 25