
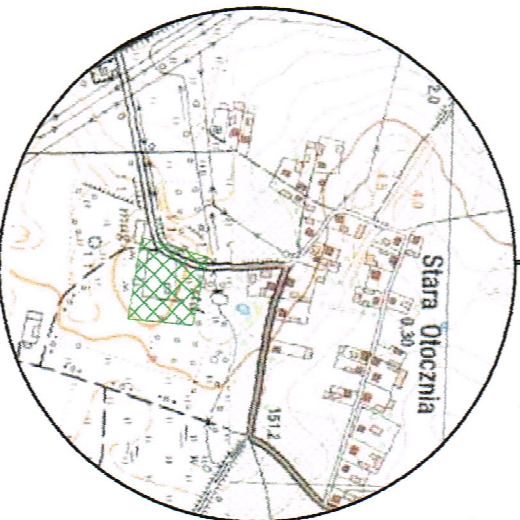


OZNACZENIA:	
	- obszar aktualizacji
	- linia rozgraniczająca ściśle określona
	- linia rozgraniczająca orientacyjna
	- nieprzekraczalna linia zabudowy
	- usługi podstawowe
	- usługi gospodarcze
	- tereny upraw rolniczych
	- drogi zbiorcze powiatowe

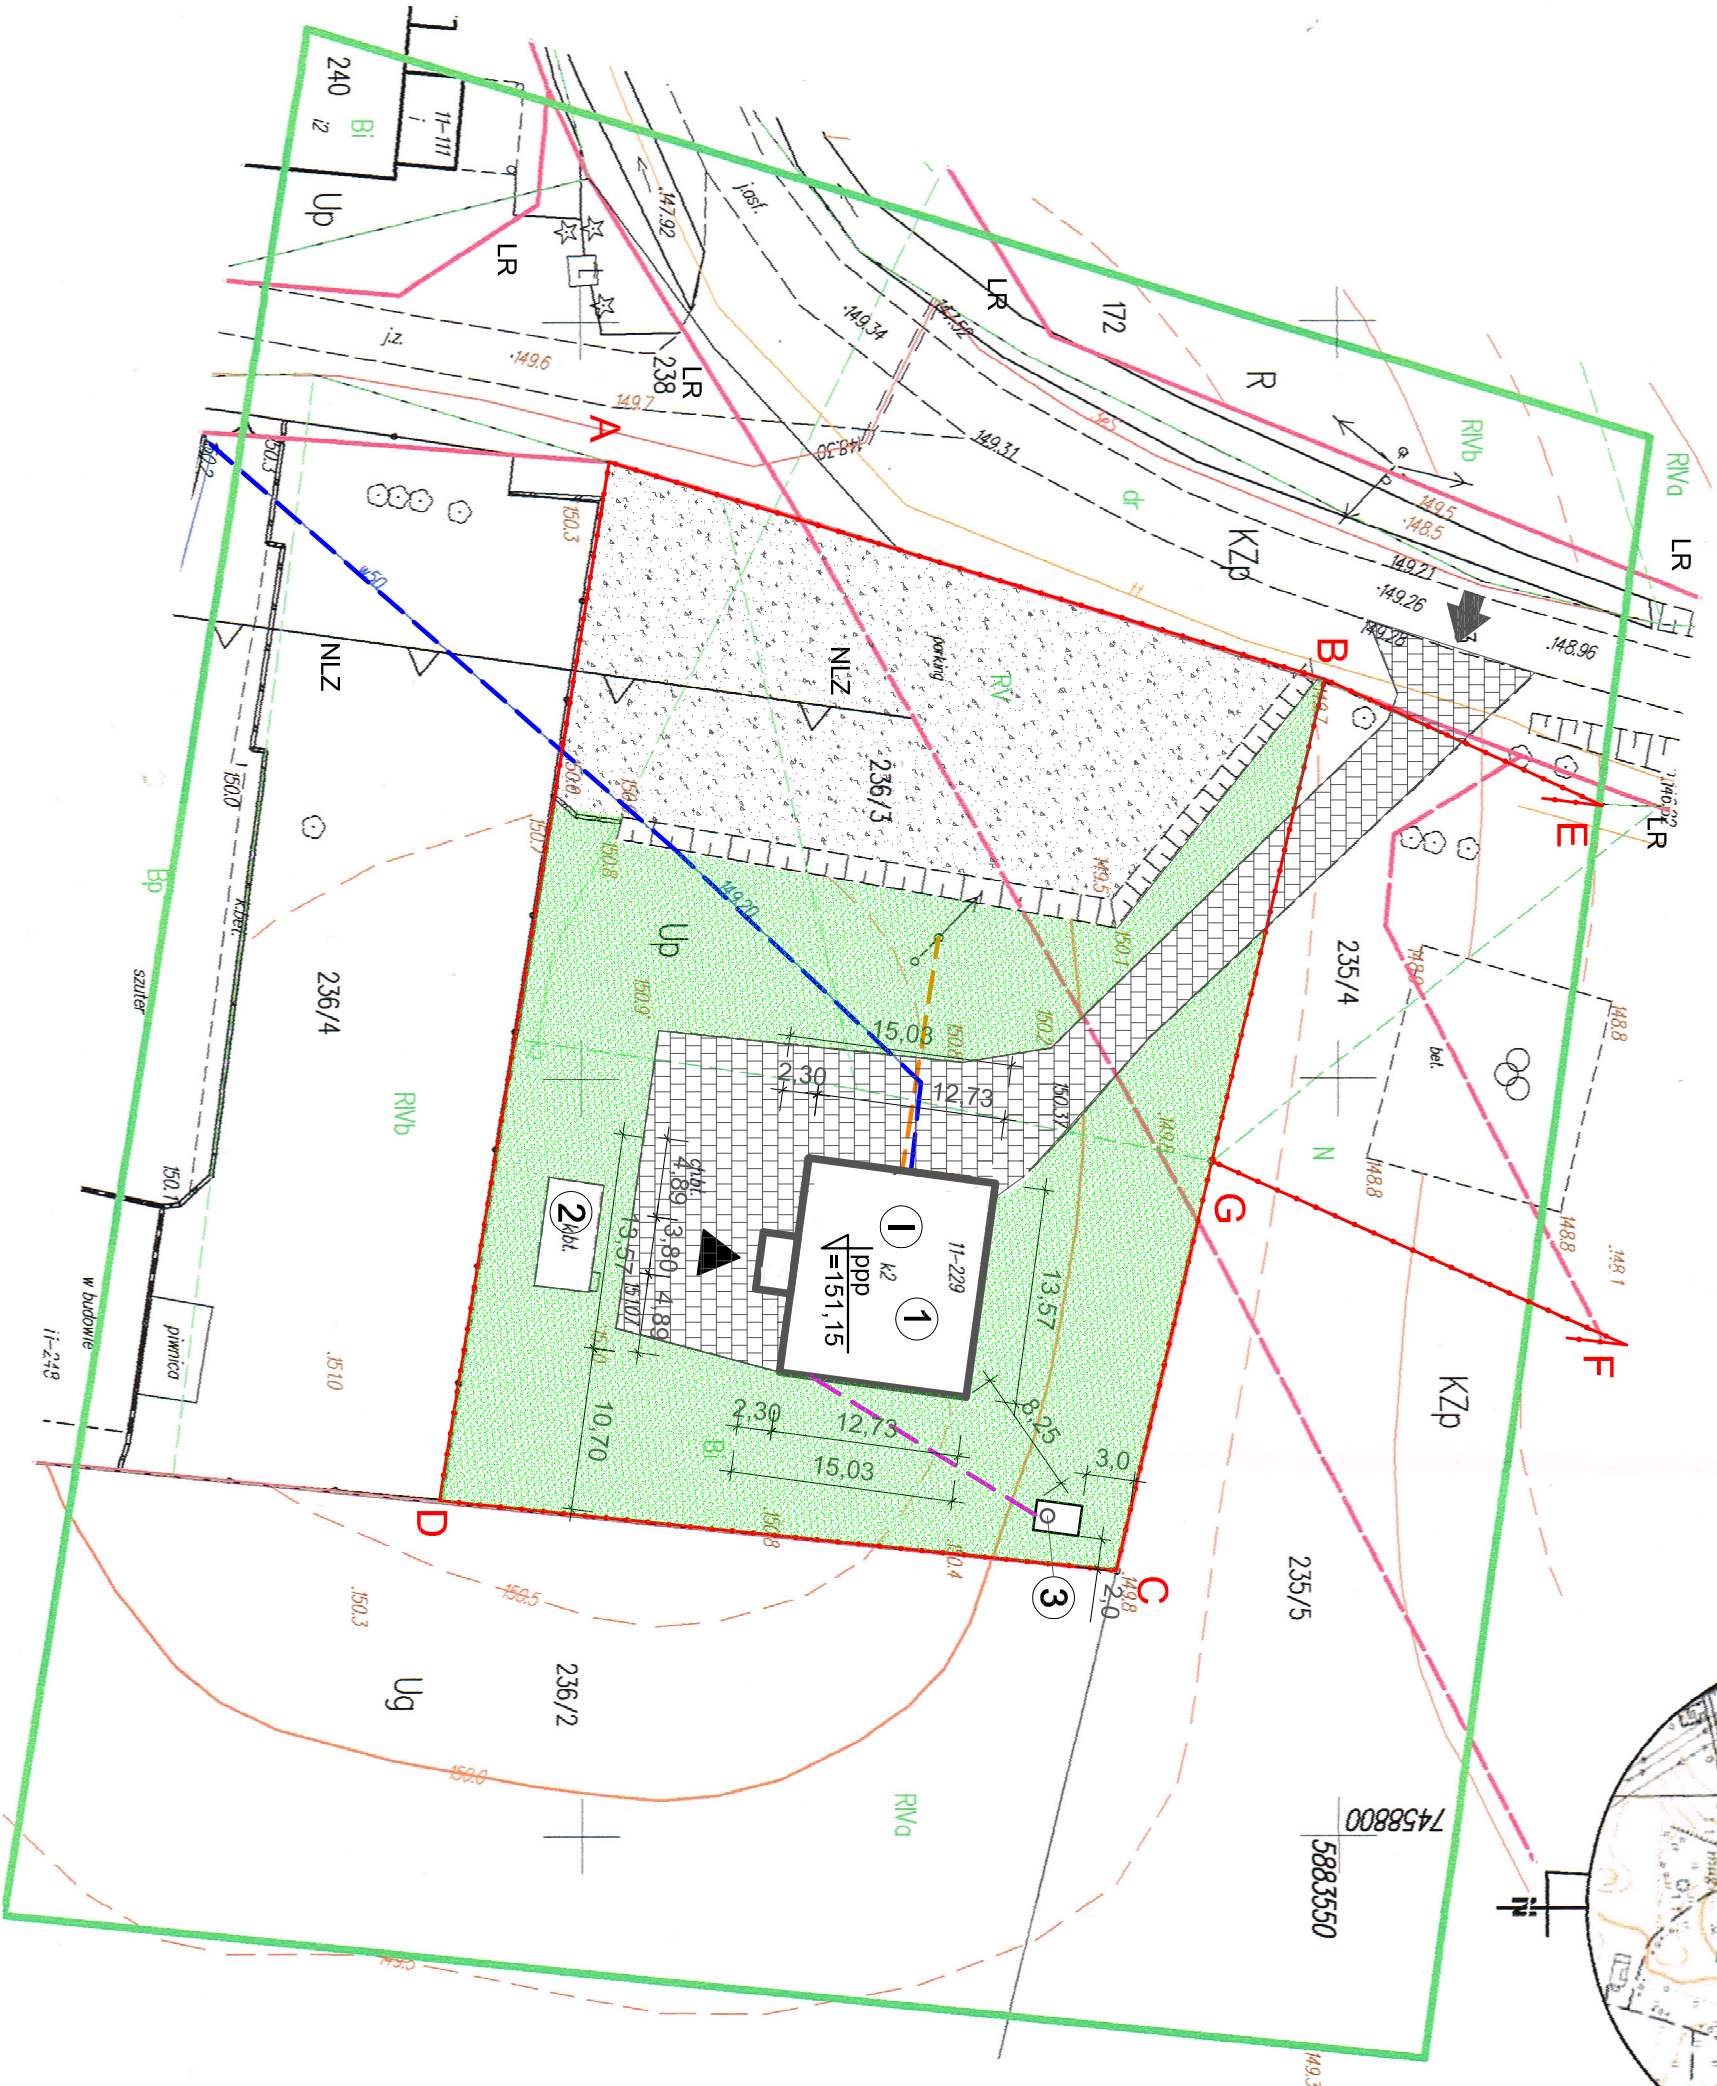

MAPA DO CELÓW PROJEKTOWYCH			
Identyfikator zgłoszenia pracy geodezyjnej		G.6640-102.221.2020	
Adres		Otocznia Stara 2	
Jednostka ewidencyjna	Identyfikator	141310_2	
	nazwa	Wiśńiewo	
Obręb ewidencyjny	Identyfikator	141310_2.0011	
	nazwa	Otocznia Stara	
Działka		236/3	
Skala mapy		1 : 500	
Układ współrzędnych płaskich		PL-2000/7	
Układ wysokościowy		PL-KRON86-NH	
Data sporządzenia		22.09.2020r.	
Sporządził		inż. Dariusz Stanisławski nr upr. 20416 zakres 1, 2	
Zgodnie z rozporządzeniem Ministra Rozwoju z dn. 18 sierpnia 2020r. (Dz.U. 2020 poz. 1429) w sprawie standardów technicznych wykonywania geodezyjnych pomiarów sytuacyjnych i wysokościowych oraz opracowywania i przekazywania wyników tych pomiarów do PZGK: 1. Przebieg granic działek pobrano z PZGK, z którego wynika że położenie punktów granicznych spełnia wymagane dokładności umożliwiające lokalizację budynku na działce przedmiotowej w odległości 4,0 m i bliżej. 2. Użytki wniesione na mapę są zgodne z mapą ewidencyjną. 3. Służebności gruntowych nie badano zgodnie. Uwaga: Poza wykazanymi na niniejszej mapie urządzeniami podziemnymi nie wykryto ich istnienia w terenie innych urządzeń podziemnych, dla których brak było dokumentacji planowych i nie zostały odnalezione w czasie inwentaryzacji geodezyjnej.			
PRACOWNIA GEODEZYJNA "GEO-CENTR" Dariusz Stanisławski Wiśńiewo 41, 06-521 Wiśńiewo tel. kom. 0 604 276 756 NIP 569-101-95-56 REG. 14r... Nazwa i imię i nazwisko wykonawcy oraz podpis osoby reprezentującej wykonawcę		GEODETA UPRAWNIENY inż. Dariusz Stanisławski m. upr. 20416 Imię i nazwisko, nr uprawnień oraz data i podpis osoby uprawnionej	

Podpisz się, że niniejszy dokument został opracowany w wyniku prac geodezyjnych i kartograficznych, których małym załącznikiem jest niniejszy wpis do ewidencji terenów budowlanych z datą geodezyjną i kartograficzną.	
Organ prowadzący geodezyjny i kartograficzny	STAROSTA MŁAWSKI
Identyfikator ewidencyjny geodezyjny i kartograficzny	P.1413.2020.1618
Identyfikator ewidencyjny materialny zasobu - operatu technicznego	2020-09-24
Data wpisania operatu materialnego do ewidencji	
Imię i nazwisko i podpis osoby i pozostawiającej wpis.	

Kierownik Powiatowego Ośrodka Dokumentacji Geodezyjnej i Kartograficznej w Mińsku Mazowieckim i Gospodarki Nieruchomościami

PLAN ZAGOSPODAROWANIA DZIAŁKI Nr.Ewid. 236/3, 235/4

06-521 Wiśńiewo, Stara Otocznia 2

INWESTOR:

GINA WIŚNIEWO

06-521 Wiśńiewo, Wiśńiewo 86

LEGENDA:

- BUDYNEK OBJĘTY OPRACOWANIEM
- ISTNIEJĄCA ALTANKA - BEZ ZMIAN
- ZBIORNIK NA NIECZYSTOŚCI (SZAMBO)- 9,26 m3

- Obrys budynku
- Istniejące utwardzenie terenu - parkingi
- Istniejąca zielen - bez zmian
- Istniejąca kostka betonowa, wjazd na działkę, dojeżdża do budynku - częściowo do przełożenia.

- Wejście główne do budynku
- Istniejący wjazd na działkę - bez zmian

- A-B-C-D Granice działki nr: 236/3
- B-E-F-G Granice działki nr: 235/4

- Przebieg drogi kanalizacji sanitarnej
- Istniejący przebieg drogi wody - bez zmian
- Istniejący przebieg drogi instalacji elektrycznej - bez zmian

- LR Linia rozgraniczająca
- NLZ Nieprzekraczalna Linia Zabudowy

PROJEKT BUDOWLANY				Rozbudowa, przebudowa, nadbudowa wraz z remontem istniejącego budynku świetlicy wiejskiej w miejscowości Stara Otocznia.			
Lokalizacja				06-521 Wiśńiewo, Stara Otocznia 2 działka nr: 236/3, 235/4			
Inwestor				GMINA WIŚNIEWO 06-521 Wiśńiewo, Wiśńiewo 86			
Typu rysunku				ZAGOSPODAROWANIE			
Data:	11.2020	Rysunek:	0	Bransza:	A	Skala:	1:500
Projektant:		Konstruktor:					
Asystent Projektanta:		Inż. Marcin Matuszewski					

ZA ZGODNOŚĆ Z ORYGINAŁEM: