
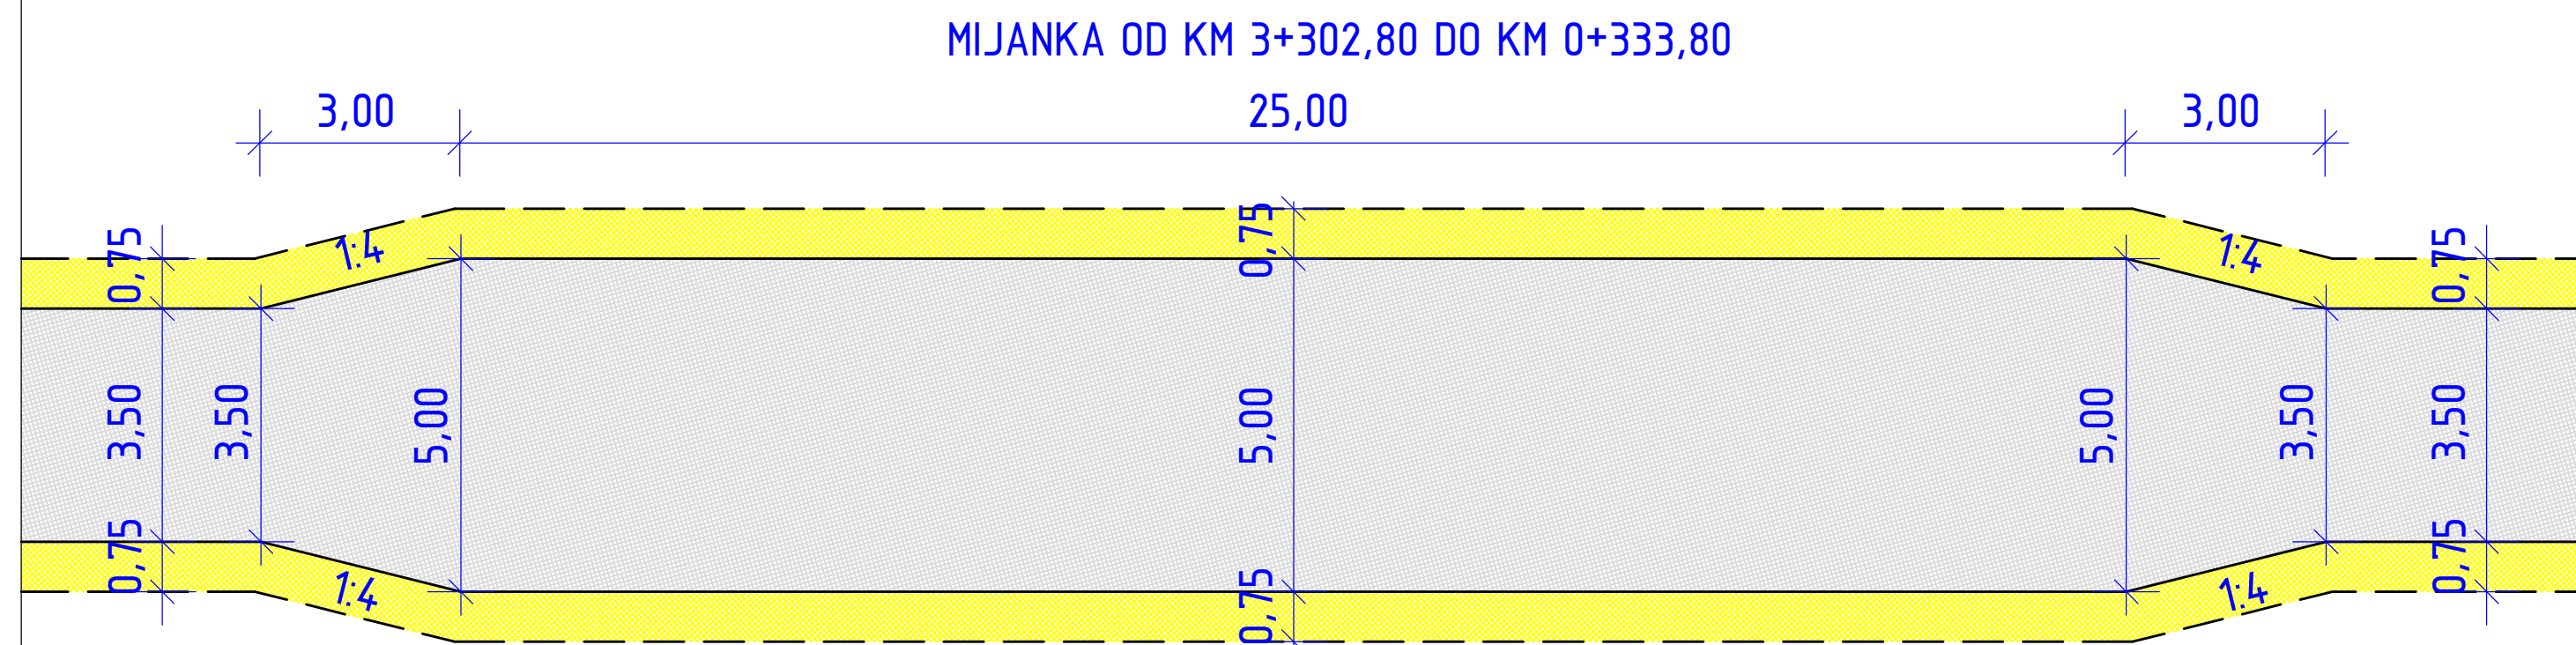


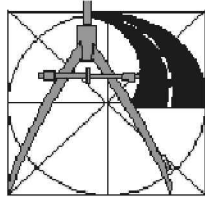

Legenda:

- projektowana nawierzchnia bitumiczna
- projektowane pobocze z kruszywa naturalnego

 TD PROJEKT TOMASZ DUSIŃSKI 06-500 MŁAWA UL. KRZYSZTOFA KAMILA BACZYŃSKIEGO TEL./FAX. 023 654 4498 TEL. KOM. 509 262 144 NIP 559-186-18-06 REGON 142768461 PRACIA AUTORSKIE ZASTRZEŻONE	PROJEKT PRZEBUDOWA NAWIERZCHNI DROGI GMINNEJ KOWALEWO – KOSINY BARTOSOWE OD KM 3+074,00 DO KM 4+034,00		
	INWESTOR GMINA WIŚNIEWO WIŚNIEWO 86, 06-521 WIŚNIEWO		
	STADIUM PROJEKT BUDOWLANY	BRANŻA DROGOWA	SKALA 1: 100
	RYSUNEK SZCZEGÓŁ MIJANKI		NUMER RYSUNKU 4
DATA LIPIEC 2021 R.	PROJEKTANT BRANŻA DROGOWA: MGR INŻ. TOMASZ DUSIŃSKI upr. bud. nr MAZ/0013/PWBD/18 PIIB MAZ/BD/0462/18	SPRAWDZAJĄCY: MGR INŻ. ANDRZEJ DUSIŃSKI upr. proj. nr 7342/CIE-101/94 PIIB MAZ/BD/1332/01	
	PODPIS		