



Przekrój normalny Nr 1
od km 3+074,00 do km 4+034,00

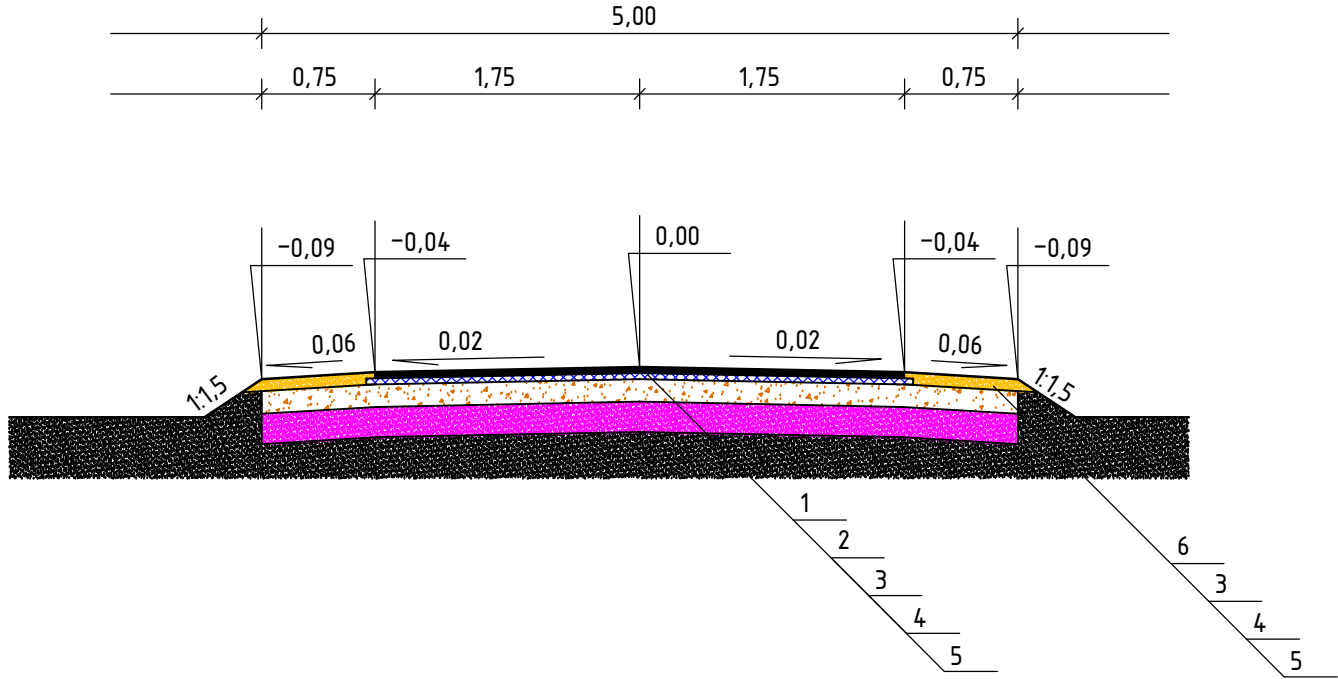


Przekrój normalny przez miankę

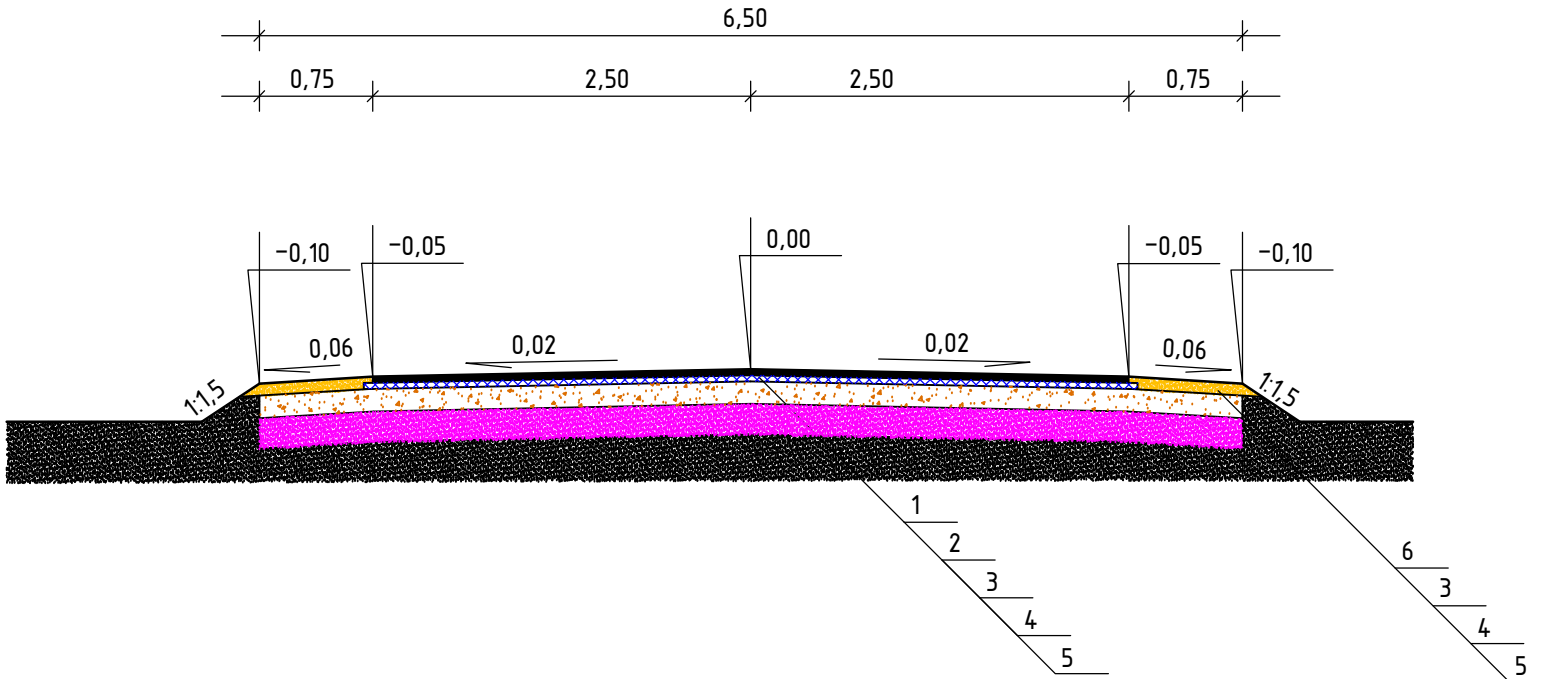

LEGENDA:

1. Warstwa ścieralna z betonu asfaltowego AC 11 S 50/70 grubości 4 cm
2. Warstwa wiążąca z betonu asfaltowego AC 16 W 50/70 grubości 5 cm
3. Podbudowa z kruszywa niezwiązanego, łamanego o ciągłym uziarnieniu 0/31,5 mm zmieszanego z destruktem asfaltowym grubości 15 cm
4. Podbudowa z kruszywa naturalnego (mieszanka piasku, pospółki i żwiru) stabilizowanego mechanicznie grubości 20 cm pochodzącego z rozbiórki istniejącej nawierzchni
5. Podłoże po profilowaniu istniejącej podbudowy
6. Pobocze z kruszywa niezwiązanego, łamanego o ciągłym uziarnieniu 0/31,5 mm grubości 9 cm

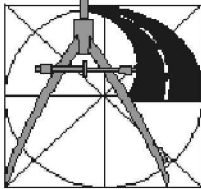	PROJEKT PRZEBUDOWA NAWIERZCHNI DROGI GMINNEJ KOWALEWO – KOSINY BARTOSOWE OD KM 3+074,00 DO KM 4+034,00		
	INWESTOR GMINA WIŚNIEWO WIŚNIEWO 86, 06-521 WIŚNIEWO		
	STADIUM PROJEKT BUDOWLANY	BRANŻA DROGOWA	SKALA 1: 50
	RYSUNEK PRZĘKRÓJ NORMALNY		NUMER RYSUNKU 3
TD PROJEKT TOMASZ DUSIŃSKI 06-500 MŁAWA UL. KRZYSZTOFA KAMILA BACZYŃSKIEGO TEL./FAX. 023 654 4498 TEL. KOM. 509 262 144 NIP 559-186-18-06 REGON 142768481 PRAWA AUTORSKIE ZASTRZEŻONE	PROJEKTANT BRANŻA DROGOWA: MGR INŻ. TOMASZ DUSIŃSKI upr. bud. nr MAZ/0013/PWBD/18 PIIB MAZ/BD/0462/18		SPRAWDZAJĄCY: MGR INŻ. ANDRZEJ DUSIŃSKI upr. proj. nr 7342/CIE-101/94 PIIB MAZ/BD/1332/01
	DATA LIPIEC 2021 R.		PODPIS