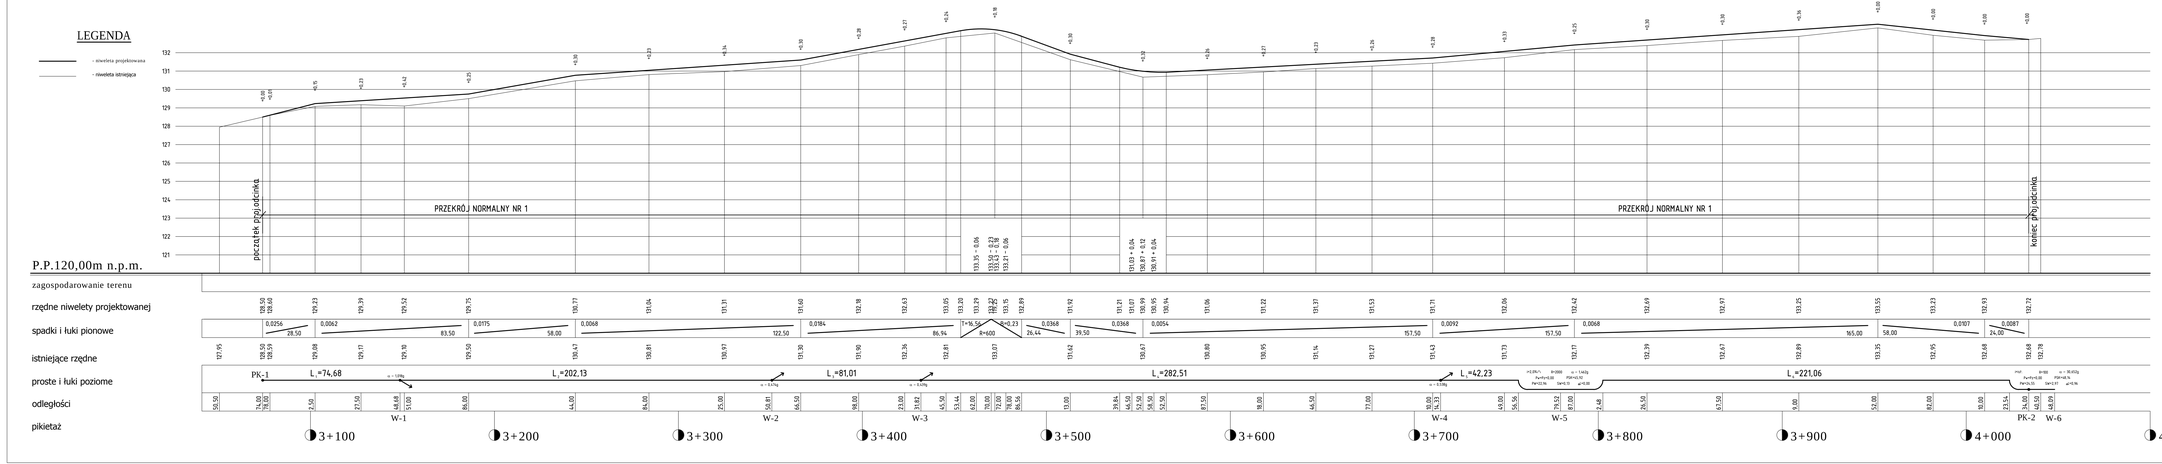

PRZEBUDOWA NAWIERZCHNI DROGI GMINNEJ KOWALEWO – KOSINY BARTOSOWE OD KM 3+074,00 DO KM 4+034,00			
TP PROJEKT TOMASZ PIERZCHALSKI ul. KRZYSZTOFA HARLEJA 5 87-100 TORUŃ TEL.0 ZZ 5310 696 FAX.0 ZZ 5310 696 NIP 956-106-18-08 REGON 100788419	STADIUM: PROJEKT BUDOWLANY	BRANŻA: DROGOWA	SKALA: 1: 100/1000
	TYTUŁ RYSUNKU: PRZEKRÓJ PODŁUŻNY		NUMER RYSUNKU: 2
PEŁNOMOCNIK DS.INFRAZYSKÓW	PROJEKTANT BRANŻY DROGOWEJ: mgr inż. ANDRZEJ DUDERSKI upr. bud. nr MAZ/0001/PWOE/15 MAZ/0001/OPWE/15 KOD MAZ/BUD/0A/0TE	SPRAWDZAŁ: mgr inż. ANDRZEJ DUDERSKI upr. proj. nr TOR/0135/15/DR4 PIB MAZ/BUD/133261	
DATA: LIPIEC 2021 R.		FOLIA:	