


SKALA 1:100

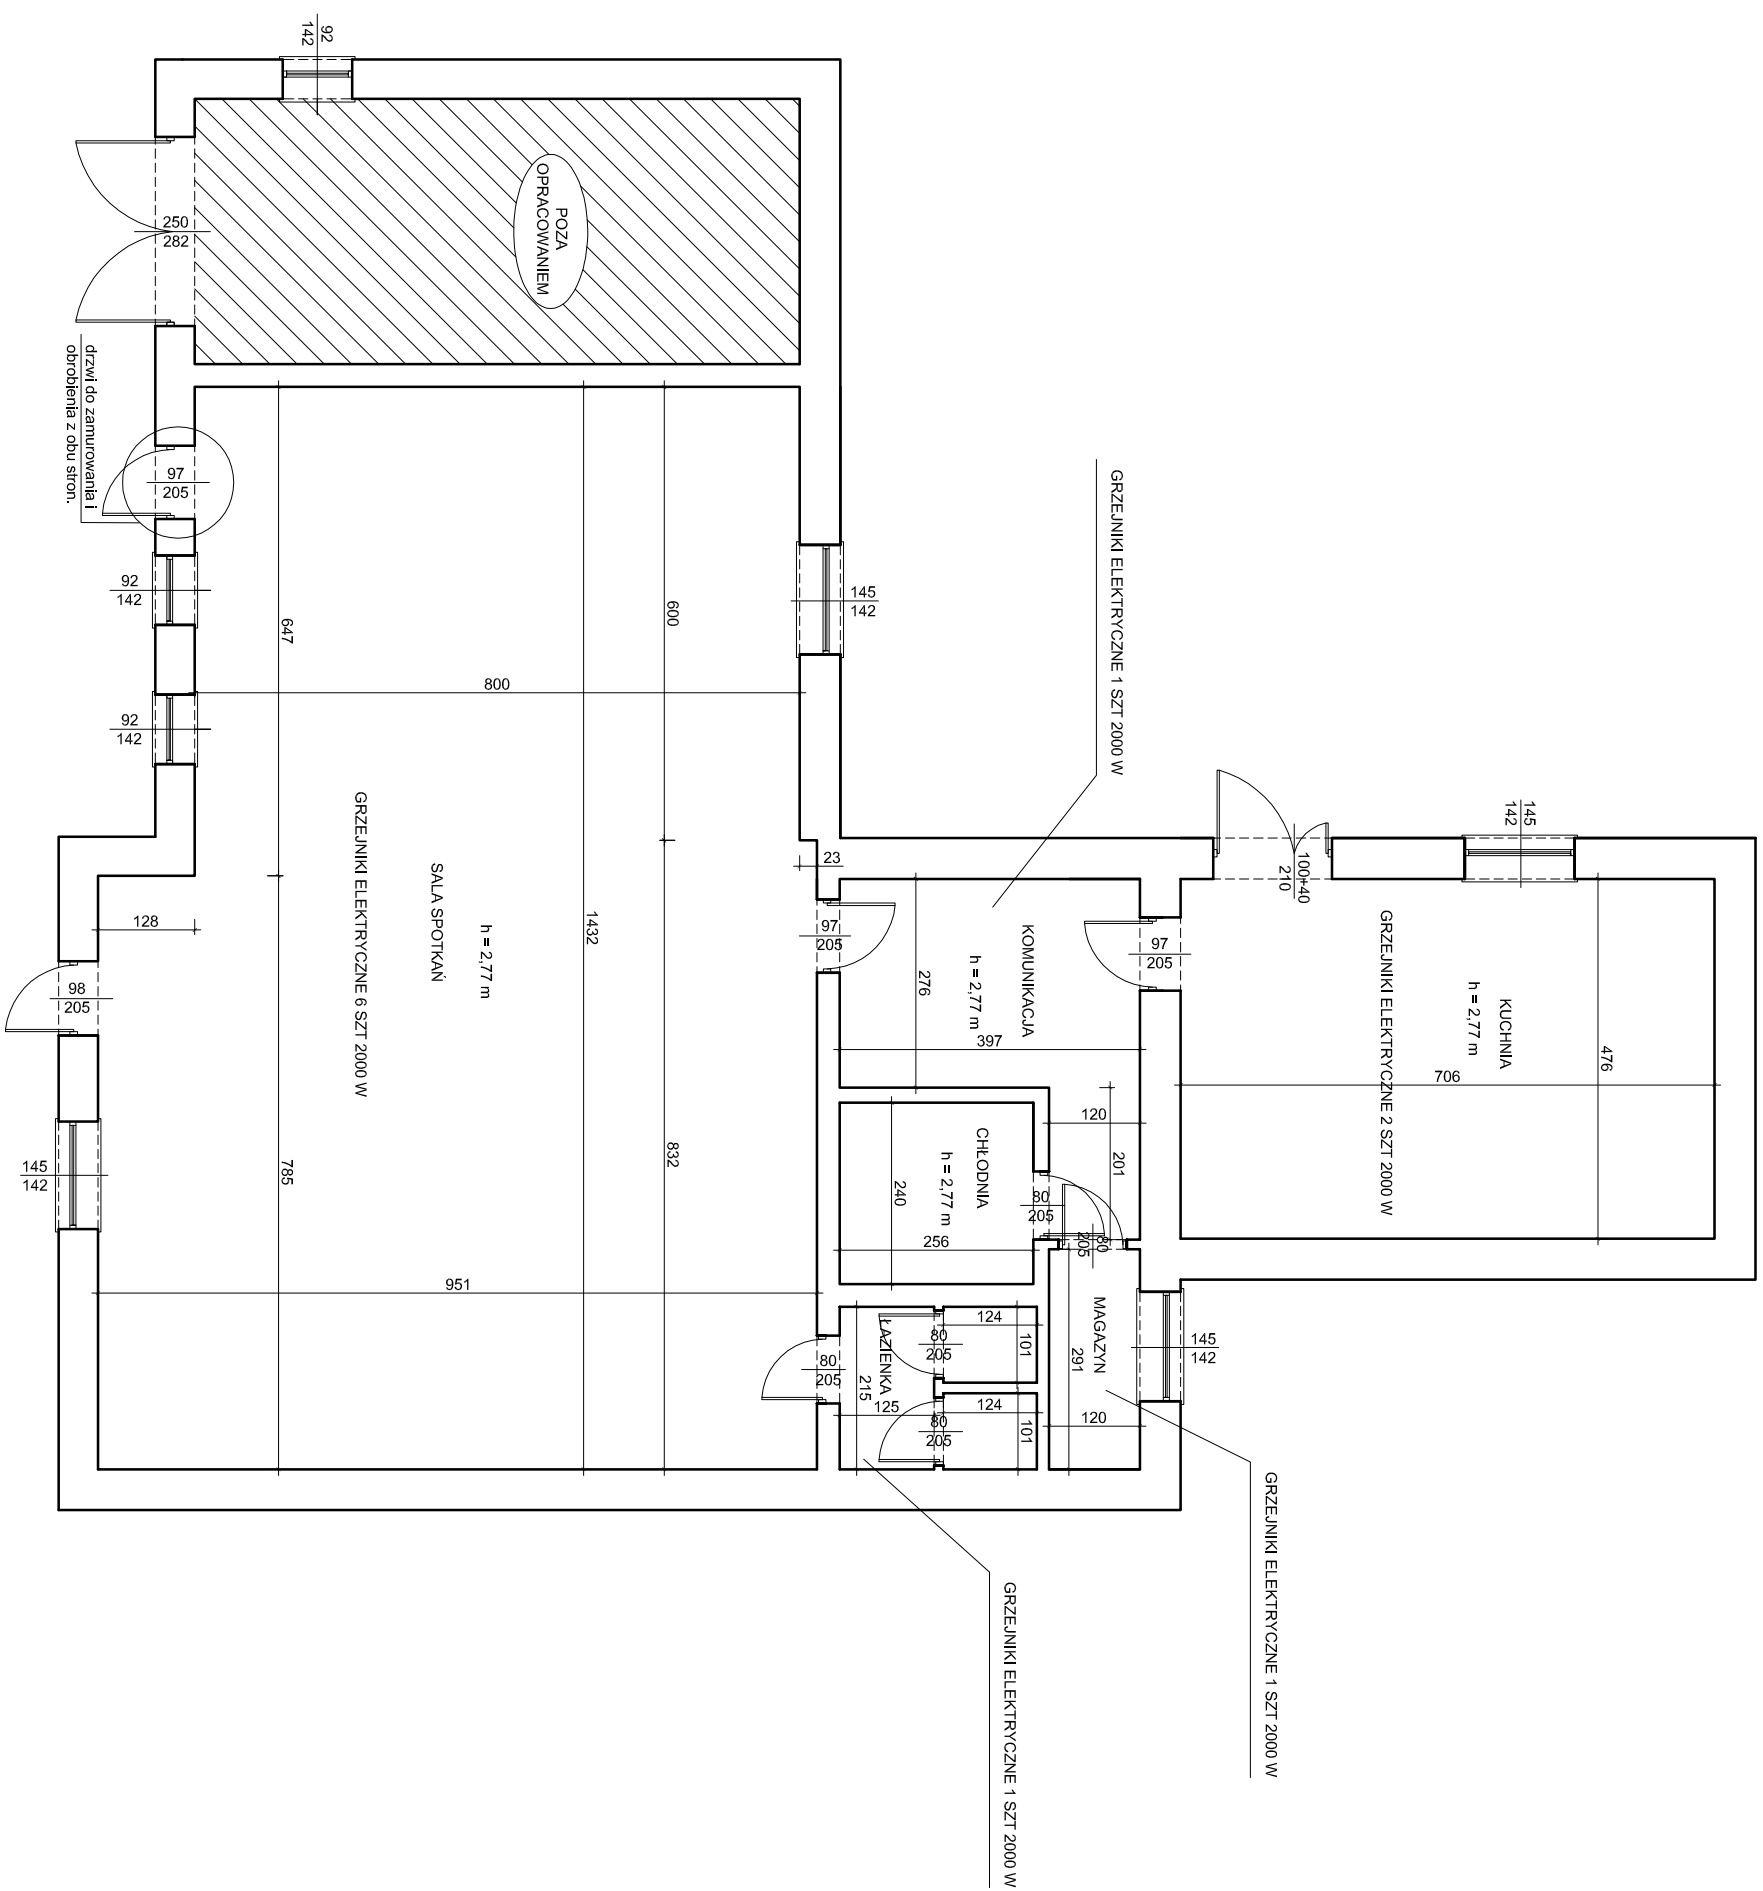

KUCHNIA	- 33,60 m2
KOMUNIKACJA	- 13,37 m2
CHEŁODNIA	- 6,14 m2
MAGAZYN	- 3,49 m2
SALA SPOTKAŃ	- 126,52 m2
ŁAZIENKA	- 5,19 m2
RAZEM	- 188,31 m2