


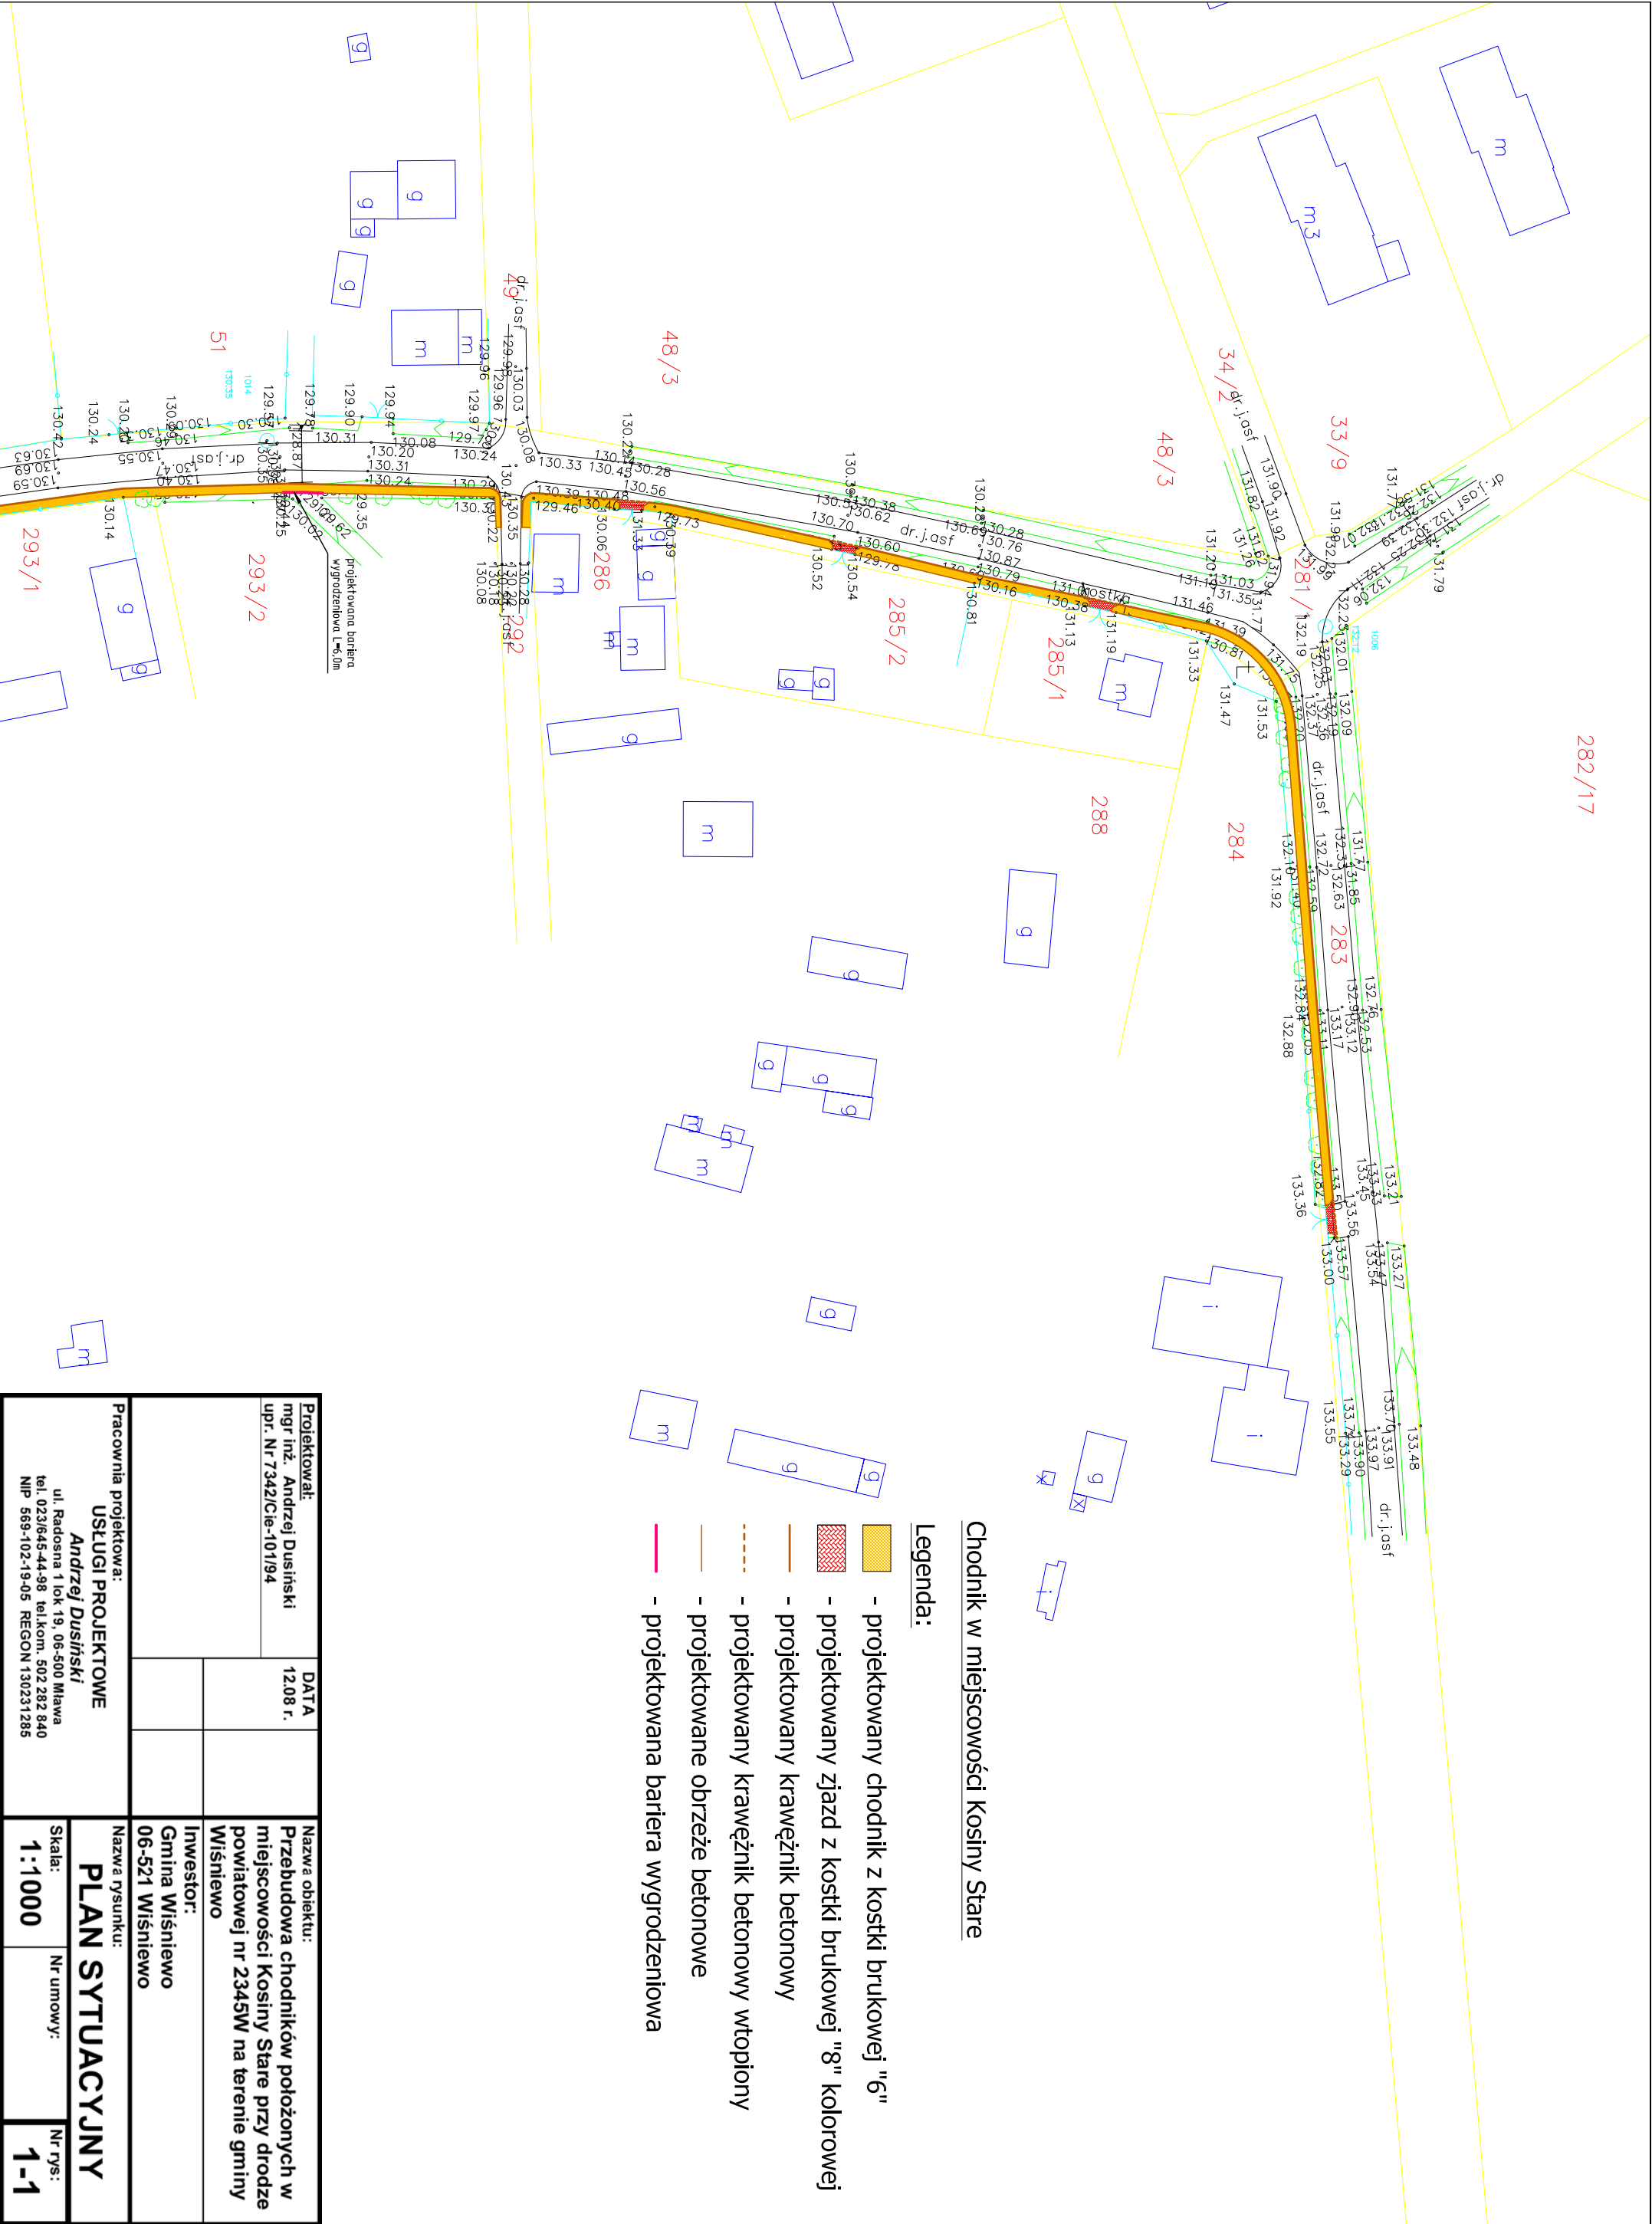

Chodnik w miejscowości Kosiny Stare

Legenda:


- projektowany chodnik z kostki brukowej "6"
- projektowany zjazd z kostki brukowej "8" kolorowej
- projektowany krawężnik betonowy
- projektowany krawężnik betonowy wtopiony
- projektowane obrzeże betonowe
- projektowana bariera wygradzeniowa

Projektował: mgr inż. Andrzej Dusiński upr. Nr 7342/Cie-101/194		DATA 12.08 r.	Nazwa obiektu: Przebudowa chodników położonych w miejscowości Kosiny Stare przy drodze powiatowej nr 2345W na terenie gminy Wiśńiewo	
Pracownia projektowa: USŁUGI PROJEKTOWE Andrzej Dusiński ul. Radosna 1 lok 19, 06-500 Miawa tel. 023/645-44-98 tel.kom. 502 282 840 NIP 569-102-19-05 REGON 130231285			Investor: Gmina Wiśńiewo 06-521 Wiśńiewo	
Nazwa rysunku: PLAN SYTUACYJNY		Skala: 1:1000	Nr umowy:	Nr rys: 1-1

Chodnik w miejscowości Kosiny Stare

Legenda:

- projektowany chodnik z kostki brukowej "6"
- projektowany zjazd z kostki brukowej "8" kolorowej
- projektowany krawężnik betonowy
- projektowany krawężnik betonowy wtopiony
- projektowane obrzeże betonowe
- projektowana bariera wygrodzeniowa

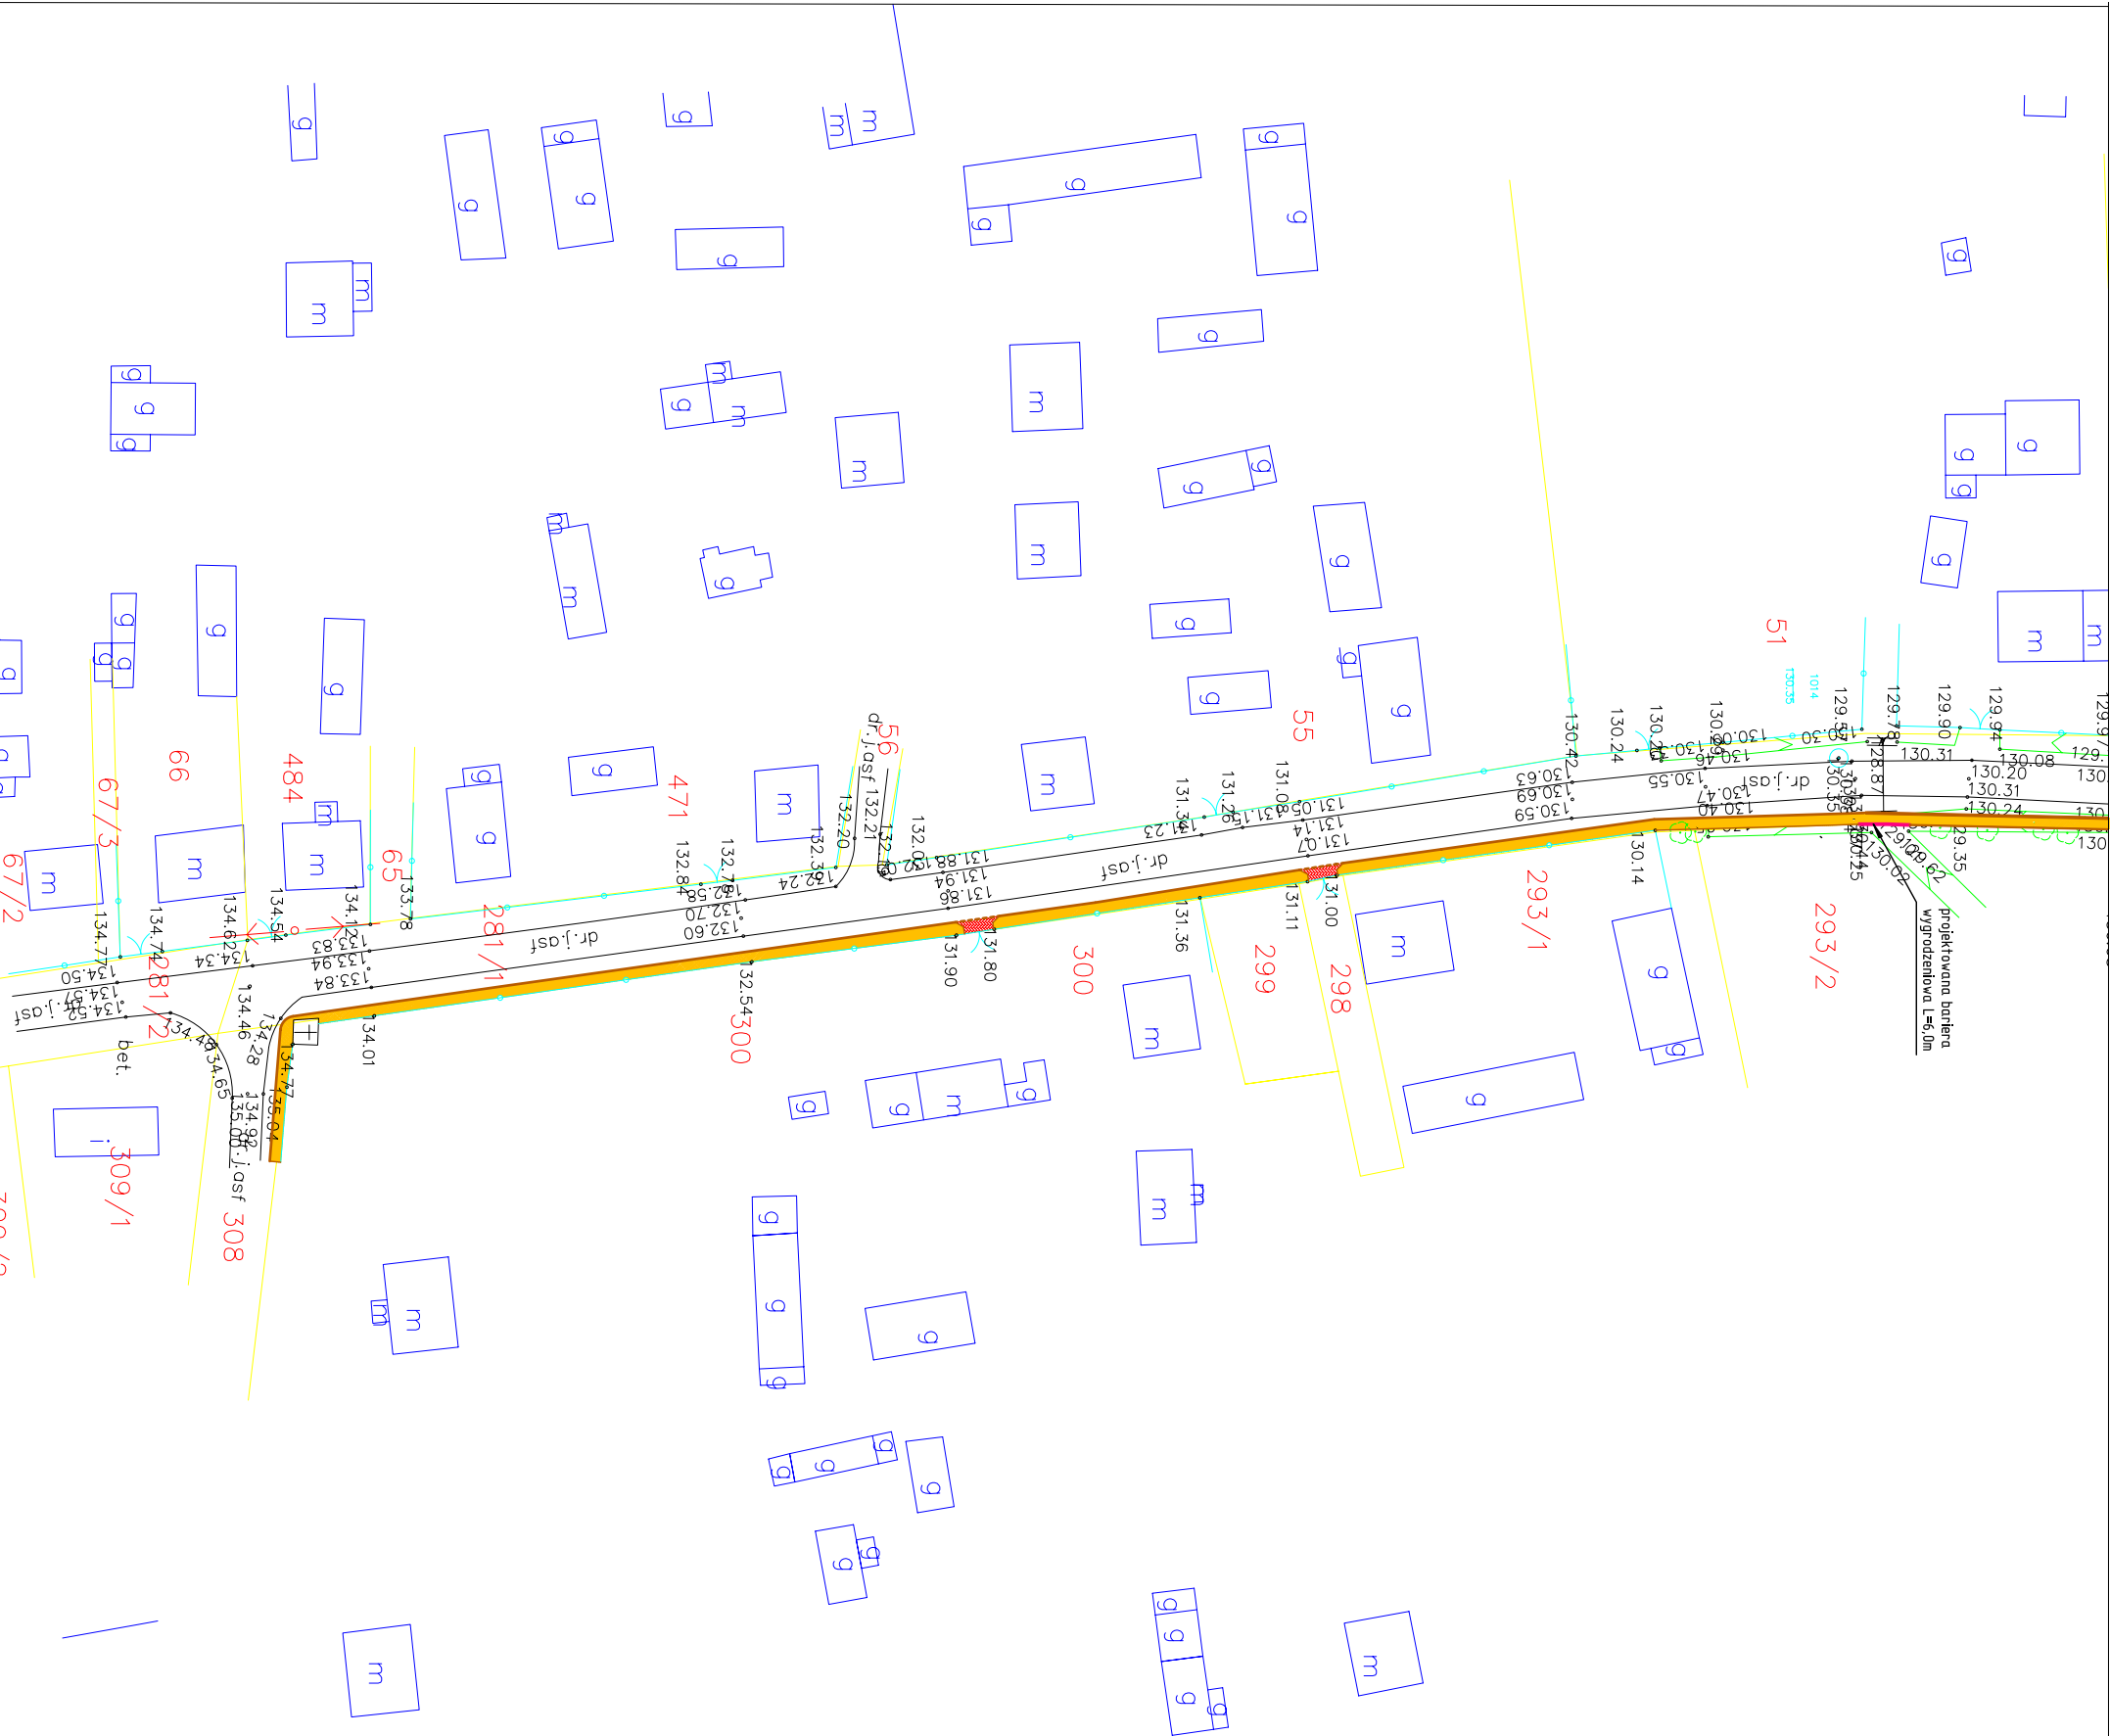

Projektował: mgr inż. Andrzej Dusiński upr. Nr 7342/Cie-10/19/4		DATA 12.08 r.	Nazwa obiektu: Przebudowa chodników położonych w miejscowości Kosiny Stare przy drodze powiatowej nr 2345W na terenie gminy Wiśńiewo	
Pracownia projektowa: USŁUGI PROJEKTOWE Andrzej Dusiński ul. Radosna 1 lok 19, 06-500 Miawa tel. 023/645-44-98 tel.kom. 502 282 840 NIP 569-102-19-05 REGON 130231285			Inwestor: Gmina Wiśńiewo 06-521 Wiśńiewo	
PLAN SYTUACYJNY		Skala: 1:1000	Nr umowy: 1-2	Nr rys: 1-2