


POŁOM

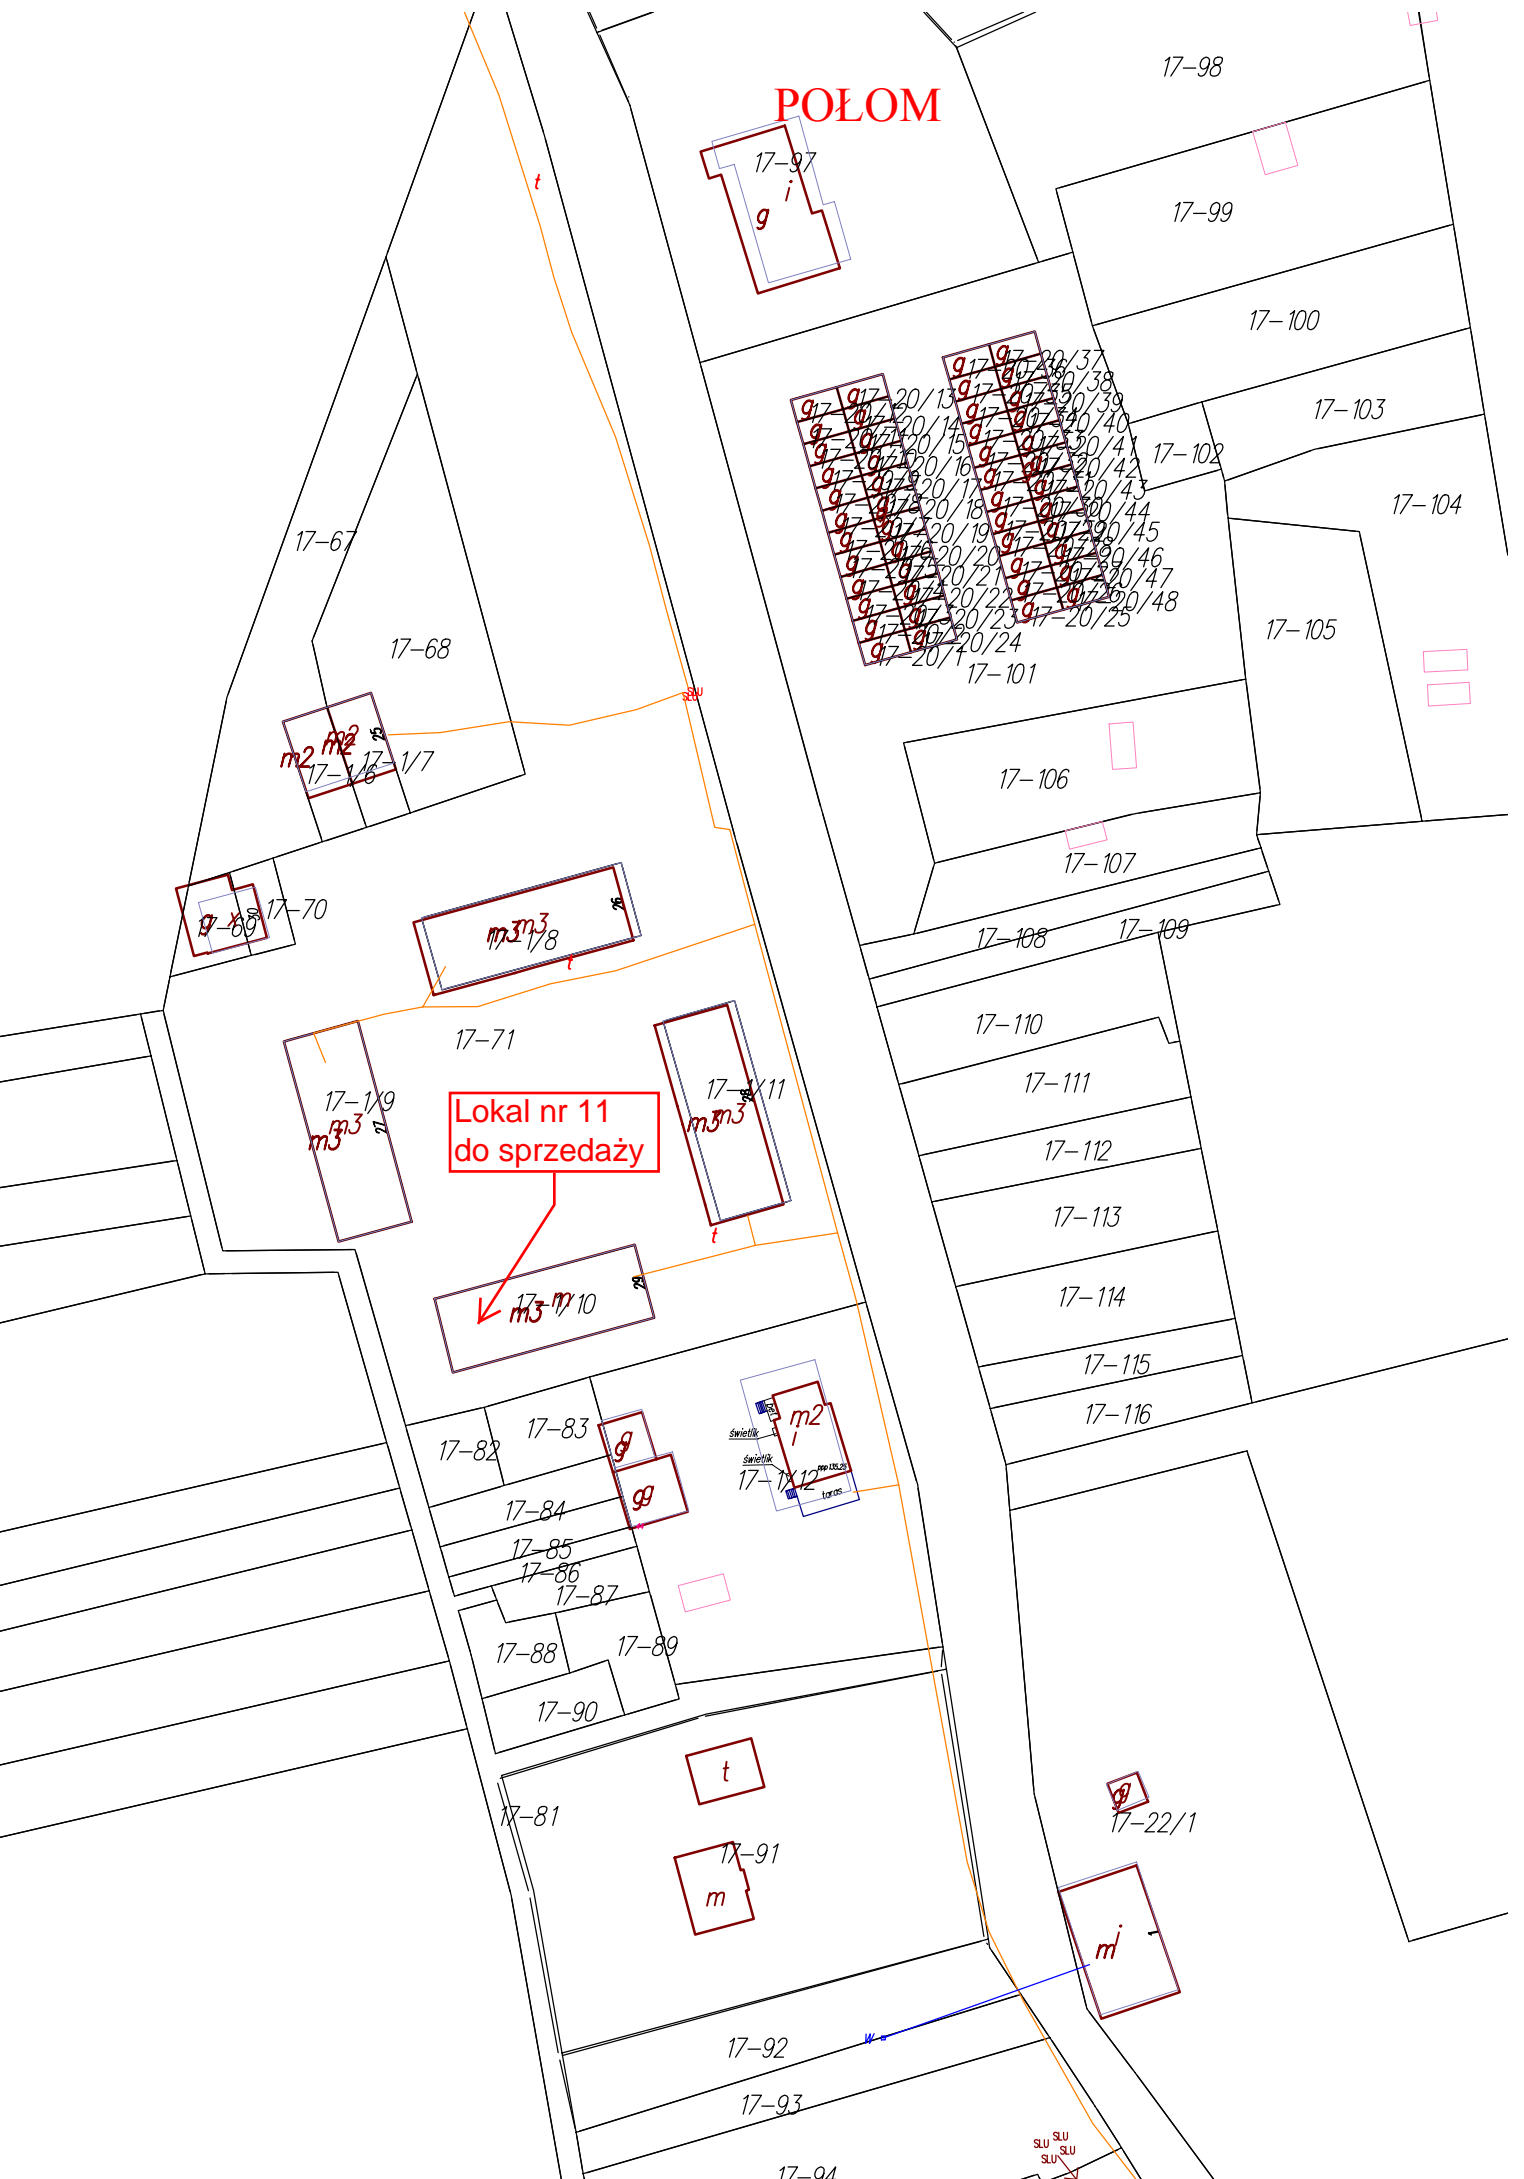

**Lokal nr 11
do sprzedaży**

17-97
g i

m2 m2
17-116 17-117

m3 m3
17-118

17-119
m3 m3

17-111
m3 m3

17-110
m3 m3

m2
17-112

t

17-91
m

g
17-22/1

mi

SU
SU
SU