

Jednostka projektowa:

DROGOWIEC
Biuro Usług Projektowych

21-003 Ciecierzyn k/Lublina
Dys 302 D, tel./fax (081) 469 15 45
NIP 712-128-29-23
REGON 430918788
www.drogowiec.info

Nr Umowy 0722/17/2010 z dnia 8.01.2010 r.	Branża Drogowa	Data Kwiecień 2010 r.
---	-------------------	--------------------------

Inwestor: **Gmina Wólka****Jakubowice Murowane 8, 20-258 Lublin 62**Zamierzenie budowlane:

Przebudowa drogi gminnej nr 106104L w m. Świdnik Mały ~~Więś~~ i
m. Świdnik Mały Kolonia na odcinku od km rob. 0+000.00
do km rob. 1+651.00

Kolonia Świdnik Mały

/obrob. ewidencji Świdnik Mały Więś i Świdnik Mały Kolonia

Projektowany ciąg dróg gminnych zlokalizowany będzie na następujących działkach:

- 512/2, 513/3, 513/4, 513/7, 514/2, 515/2, 516/2, 517/2, 518, 520/2, 521/2, 521/3 – obręb Świdnik Mały Więś
- 53, 267, 260, 32/1, 33/1, 34/1, 35/1, 36/1, 37/1, 39/1, 41/1, 42/1, 128/1, 130/1, 133/1, 238/1, 244/1, 239/1, 240/1, 241/1, 52/5, 54/1, 55/1, 62/1, 38/1, 40/1, 129/1, 132/1 – obręb Świdnik Mały Kolonia

Stadium:**PROJEKT WYKONAWCZY**

Skład Zespołu	Imię i Nazwisko Nr uprawnień	Podpis
Projektant	mgr inż. Robert Puliński upr. bud. Nr LUB/0077/POOD/03 do projektowania w specjalności drogi upr. bud. Nr 412/Lb/2001 do kierow. rob. w spec. konstrukcyjno – budowlanej	
Asystent projektanta	mgr inż. Rafał Gałań	
Sprawdzający	inż. Wojciech Puliński upr. bud. Nr 961/Lb/89 do projektowania w specjalności kontr.-inżynierskiej	

SPIS TREŚCI

I. O ŚWIADCZENIE	4
II. WARUNKI TECHNICZNE, UZGODNIENIA DO DOKUMENTACJI PROJEKTOWEJ ...	5
- Wypis i Wyrys z Miejscowego Planu Zagospodarowania Przestrzennego Terenu dla gminy Wólka zatwierdzonego uchwałą NR IX/52/07 z dnia 25 czerwca 2007r.	6
- Warunki techniczne usunięcia kolizji z siecią elektroenergetyczną będącej własnością LUBZEL Sp. z o.o. znak: 2393/202/TU/PL/2010 z dnia 02-04-2010 r.	14
- Warunki Przyłączenia urządzeń elektroenergetycznych do sieci niskiego napięcia nr 50212 wydane przez LUBZEL Sp. z o.o. z dnia 02-04-2010 r.	16
- Warunki techniczne zabezpieczenia infrastruktury gazowej Karpacka Spółka Gazownicza Sp. z o.o. w Tarnowie oddział w Lublinie - pismo znak nr KSGIV/OTE/68b/012/10 z dnia 26-03-2010 r.	17
- Warunki techniczne zabezpieczenia sieci gazowej GAZ – SYSTEM S.A. oddział w Tarnowie TJE w Sandomierzu Znak nr TJESA/TS-4528/14/1/10 z dnia 28-04-2010 r.	18
- Warunki techniczne na zabezpieczenie istniejącej infrastruktury teletechnicznej wydane przez Telekomunikacje Polską pismo nr STTEERELU/UP-lt/29.03/10 z dnia 29-03-2010	20
- Uzgodnienie dokumentacji projektowej z Zarządem Dróg Powiatowych w Lublinie z/s w Bełżycach z dnia 24.05.2010 r.	22
- Uzgodnienie dokumentacji projektowej przez gminę Wólka – pismo znak GK.7040/Świdnik/2010 z dnia 26.05.2010 r.	23
- Uzgodnienie dokumentacji projektowej z Zarządem Dróg Wojewódzkich w Lublinie – pismo znak ZDW-UDMwk-5427/183/1/2010 z dnia 31.05.2010 r.	24
- Uzgodnienie dokumentacji projektowej z Zespołem Uzgadniania Dokumentacji Projektowej w Lublinie – opinia Nr 964/2010 z dnia 1.06.2010 r.	26
- Decyzja stwierdzająca brak potrzeby przeprowadzenia oceny oddziaływania na Środowisko wydana przez Wójta Gminy Wólka z dnia 08-09-2010 r.	31
- Postanowienie o braku konieczności przeprowadzenia oceny oddziaływania na środowisko wydane przez Regionalnego Dyrektora Ochrony Środowiska w Lublinie – pismo Nr RDOŚ-06-WOOS-6652-11-055-2/10/PP z dnia 25.08.2010 r.	38
- Opinia Państwowego Powiatowego Inspektora Sanitarnego w Lublinie pismo nr ZN-700 1/35/10 z dnia 22-04-2010 r.	43
- Uzgodnienie stałej organizacji ruchu z Gminą Wólka, uzgodnienie stałej organizacji ruchu z Zarządem Dróg Powiatowych w Lublinie z/s w Bełżycach z dnia 28.05.2010 r.	46
- Uzgodnienie stałej organizacji ruchu z Zarządem Dróg Wojewódzkich w Lublinie Nr 176c/2010 z dnia 16.06.2010 r.	47
- Uzgodnienie stałej organizacji ruchu ze Starostwem Powiatowym w Lublinie Nr KTD5420-117/10 z dnia 25.06.2010 r.	49
III. OPIS TECHNICZNY	50
1. Przedmiot i podstawa opracowania	50
1.1. Podstawa opracowania.	50
1.2. Przedmiot inwestycji.....	50
1.3. Adres inwestycji.....	50



1.4.	Uzasadnienie inwestycji.....	51
1.5.	Inwestor.....	51
1.6.	Jednostka projektowa.....	51
1.7.	Dane personalne projektanta branży drogowej.....	51
2.	Zakres opracowania.....	52
•	w branży drogowej.....	52
•	w branży elektroenergetycznej – projekt branżowy wg odrębnego opracowania.....	52
•	w branży telekomunikacyjnej – projekt branżowy wg odrębnego opracowania.....	52
3.	Stan istniejący.....	53
4.	Elementy rozwiązań projektowych.....	53
4.1.	Dane wyjściowe.....	53
4.2.	Przebieg drogi gminnej w planie sytuacyjnym.....	54
4.3.	Profil Podłużny.....	54
4.4.	Przekroje normalne.....	54
4.5.	Przekroje konstrukcyjne.....	55
4.6.	Przekroje poprzeczne.....	56
5.	Ciągi pieszce.....	57
6.	Zjazdy.....	57
7.	Odwodnienie.....	57
8.	Przepusty.....	58
9.	Umocnienie skarp i rowów.....	59
10.	Urządzenia bezpieczeństwa ruchu.....	60
11.	Ochrona środowiska.....	60
IV.	PRZEDMIAR ROBÓT WRAZ Z ZAŁĄCZNIKAMI.....	63
- Zał. Nr 1	Tabele robót ziemnych.....	70
- Zał. Nr 2	Tabele powierzchni skarp.....	73
- Zał. Nr 3	Tabela wyrównań.....	76
- Zał. Nr 4	Tabela powierzchni warstw konstrukcyjnych nawierzchni.....	79
- Zał. Nr 6	Tabela zjazdów.....	82
- Zał. Nr 7	Zestawienie drzew do wycięcia.....	83
V.	CZĘŚĆ RYSUNKOWA.....	84



- Warunki techniczne usunięcia kolizji z siecią elektroenergetyczną będącej własnością LUBZEL Sp. z o.o. znak: 2393/202/TU/PL/2010 z dnia 02-04-2010 r.

Załącznik

PGE DYSTRYBUCJA LUBZEL
SPÓŁKA Z OGRANICZONĄ ODPOWIEDZIALNOŚCIĄ
20-340 Lublin, ul. Garbarska 21A
Zakład Energetyczny LUBLIN-TEREN
20-349 LUBLIN, ul. Elektryczna 2
tel. 44-51-282, fax 444-0-422

Lublin, dnia 2.04.2010 r.

URZĄD GMINY WÓŁKA
20-258 Lublin 62

L.dz.: 2393/202/TU/PL/2010

WARUNKI TECHNICZNE USUNIĘCIA KOLIZJI

Odpowiadając na pismo z dnia 19.03.2010r. określa się następujące warunki przebudowy sieci elektroenergetycznych będących własnością PGE Dystrybucja LUBZEL Sp. z o.o., kolidujących z projektowaną przebudową drogi gminnej w miejscowościach Świdnik Mały i Świdnik Mały Kolonia gmina Wólka.

1. Miejsce występującej kolizji: droga gminna nr106104L.
2. Sieci wchodzące w kolizję z projektowaną budową:
 - 2.1 Linia kablowa nn (YAKY 4x120) Świdnik Mały 1, relacji st. nr 17 a ZK 2+2P nr 1/2/2.
 - 2.2 Linia kablowa nn (YAKY 4x120) Świdnik Kol. 2, relacji ZK nr 2/2/3 a ZK nr 2/2/6.
 - 2.3 Linia napowietrzna nn Świdnik Kol. 2 zasilona ze złącza kablowego ZK nr 2/2/5, pomiędzy st. nr 25 a st. nr 25/1.
 - 2.4 Linia napowietrzna oświetlenia drogowego AsXSnn 2x25, Świdnik Kol. 2, pomiędzy st. nr 20 a st. nr 24.
 - 2.5 Kablowa linia oświetlenia ulicznego YAKY 4x35 linii nn Świdnik Kol. 2 relacji st. nr 24 a st. nr 24/1/O.
 - 2.6 Kablowa linia oświetlenia ulicznego YAKY 4x35 linii nn Świdnik Kol. 2 relacji st. nr 25 a st. nr 25/2/O.
 - 2.7 Linia napowietrzna nn Świdnik Kol. 1 obwód w kier. st. nr 55, od stacji transformatorowej do st. nr 67 wraz z odgałęzieniami.
 - 2.8 Linia napowietrzna nn Świdnik Kol. 1 obwód w kier. st. nr 1, od stacji transformatorowej do st. nr 4.
 - 2.9 Linia napowietrzna nn Świdnik Kol. 1 obwód w kier. st. nr 86, od stacji transformatorowej do st. nr 86.
 - 2.10 Linia kablowa nn (YAKY 4x120) Świdnik Kol. 1, relacji stacja transformatorowa a ZK3e nr 1/5/1.
 - 2.11 Linia napowietrzna SN 15kV Hajdów – RS Felin, pomiędzy odłącznikami nr 14.25 a 64.76.
 - 2.12 Linia napowietrzna SN 15kV Hajdów – RS Felin, odgałęzienie Świdnik Duży 3.
 - 2.13 Linia napowietrzna SN 15kV Hajdów – RS Felin, odgałęzienie Świdnik Kol. 1.
 - 2.14 Linia napowietrzna WN 110kV Lublin 400 – WSK 1 (nie będąca na majątku PGE Dystrybucja LUBZEL Sp. z o.o., Zakład Energetyczny Lublin Teren).
- 3 W celu usunięcia przewidywanej (występującej) kolizji należy:
 - 3.1 Wykonać dokumentację projektową na wymaganą przebudowę sieci elektroenergetycznych wym. w pkt. 2 z uwzględnieniem planu zagospodarowania w/w terenu oraz istniejącego uzbrojenia terenu i obiektów kubaturowych.
 - 3.2 Dokumentację projektową uzgodnić w Zakładzie Energetycznym Lublin-Teren
 - 3.3 Dokonać przebudowy sieci elektroenergetycznych wymienionych w pkt. 2 poza miejsce kolizji zgodnie z obowiązującymi przepisami, rozwiązaniami katalogowymi, oraz „Wytycznymi do budowy systemów elektroenergetycznych rekomendowanych w GK PGE”.
 - 3.4 Szczegóły techniczne uzgodnić w ZE Lublin-Teren przed przystąpieniem do prac.
 - 3.5 Materiały z demontażu przekazać do magazynu ZE Lublin-Teren.
 - 3.6 Uzyskać warunki usunięcia kolizji projektowanej przebudowy z istniejącymi urządzeniami elektroenergetycznymi nie będącymi własnością PGE Dystrybucja LUBZEL Sp. z o.o., Zakład Energetyczny Lublin Teren od właścicielami tych urządzeń (pkt. 2.14 – PGE Dystrybucja LUBZEL Sp. z o.o. Dział Zarządzania Majątkiem Sieciowym, ul. Garbarska 21A).
 - 3.7 Sieci kablowe i napowietrzne wymienione w pkt. 2 należy przebudować zgodnie z postanowieniami polskich norm PN-76-E-05125 „Elektroenergetyczne i sygnalizacyjne linie kablowe” oraz PN-E-05100-1 „Elektroenergetyczne linie napowietrzne. Projektowanie i budowa” w zakresie obostrzeń linii oraz odległości pionowych, poziomych urządzeń od projektowanych i istniejących budowli oraz przepisami o ochronie przeciwporażeniowej dla linii napowietrznych SN. Ponadto prace przy budowie drogi w pobliżu

VERTE



istniejących linii średniego i niskiego napięcia wykonywać zgodnie z przepisami BHP ze szczególnym uwzględnieniem zachowania minimalnych odległości, licząc w poziomie od skrajnego przewodu linii będącej pod napięciem do maszyn i urządzeń budowlanych.

- 3.8 Ustosunkować się do każdego z podpunktów wymienionych w pkt. 2.
- 4 Ważność warunków określa się na 2 lata licząc od daty ich wydania.
- 5 Od niniejszych warunków technicznych służy prawo wniesienia odwołania do Zarządu PGE Dystrybucja LUBZEL Sp. z o.o. z siedzibą w Lublinie ul. Garbarska 21A w terminie 7 dni od daty otrzymania.

Niniejsze Warunki Techniczne Usunięcia Kollizji bez zawartej umowy o przebudowę nie stanowią podstawy do rozpoczęcia realizacji prac projektowych i budowlano-montażowych.

TECHNIK
ds. Utrzymania Sieci Elektroenergetycznych

Piotr Lewandowski
Opracował

Kierownik ds. Technicznych
zaprojektował

mgr inż. Michał Wawrzczak



- Warunki Przyłączenia urządzeń elektroenergetycznych do sieci niskiego napięcia nr 50212 wydane przez LUBZEL Sp. z o.o. z dnia 02-04-2010 r.

PGE Dystrybucja LUBZEL Sp. z o.o.
20-340 Lublin, ul. Garbarska 21A
Zakład Energetyczny Lublin-Teren
ul. Elektryczna 2 20-349 Lublin
Tel. centrala (081) 445-12-02
Tel. TB (081) 445-12-82

Lublin, dnia 02.04.2010

Załącznik nr 1 do umowy

Nr warunków 50212
Grupa przyłączeniowa V
545/ZE2/2010 S21741/NAPW
Dok.: P-050212/10-01 Rob.: P-050212/10-15

GMINA WÓŁKA
Jakubowice Murowane 8
20-258 LUBLIN

WARUNKI PRZYŁĄCZENIA

urządzeń elektroenergetycznych do sieci niskiego napięcia PGE Dystrybucja LUBZEL Sp. z o.o.

Odpowiadając na wniosek z dnia 19.03.2010 nr 545/ZE2/2010 określa się następujące warunki przyłączenia obiektu (nieruchomości): oświetlenia wydzielonego drogi nr 106104L w miejscowości Świdnik Mały gm. Wólka Lubelska.

1. Miejsce przyłączenia do sieci elektroenergetycznej: złącze kablowe ZK2+2P nr 1/2/2 linii niskiego napięcia ŚWIDNIK MAŁY - 1.
2. Miejsce dostarczania energii elektrycznej: zaciski prądowe łączące przyłącze z instalacją odbiorcy.
3. Zakres zmian w sieci elektroenergetycznej związany z przyłączeniem wskazanych we wniosku urządzeń o poborze mocy przyłączeniowej 9,00 kW :
 - 3.1. wybudować przyłącze.: YAKY o przekroju wg obliczeń nie mniejszym niż 4x35mm².
 - 3.2. zastosować zabezpieczenia przedlicznikowe o wartości znamionowej 16 A i usytuować w szafce oświetleniowej.
4. Wymagania dotyczące układu pomiarowego energii elektrycznej i systemu pomiarowego:
 - 4.1. Zastosować bezpośredni układ pomiarowy energii elektrycznej na napięciu 0,40 kV
 - 4.2. Urządzenia wchodzące w skład układu pomiarowego muszą spełniać wymagania prawa.
 - 4.3. Licznik energii elektrycznej powinien umożliwiać jednokierunkowy pomiar energii czynnej.
 - 4.4. Urządzenia wchodzące w skład układu pomiarowego powinny spełniać wymagania określone w Instrukcji Ruchu i Eksploatacji Sieci PGE Dystrybucja LUBZEL Sp. z o.o.
 - 4.5. Liczniki energii elektrycznej muszą posiadać zabezpieczenie przed wpływem zewnętrznych pól magnetycznych (z wyjątkiem pola magnetycznego Ziemi) lub powinny posiadać elektroniczny system informujący o wystąpieniu takiego wpływu na liczniki (poprzez np. rejestrowanie, wskazanie, świecenie). System ten ma wykazywać wyłącznie czy na licznik oddziaływano polem magnetycznym, o którym mowa powyżej. Zdziałanie systemu musi być widoczne „gołym okiem” bez potrzeby demontażu licznika.
 - 4.6. Wszystkie elementy członu zasilającego oraz osłony i urządzenia wchodzące w skład układu pomiarowo-rozliczeniowego energii elektrycznej muszą być przystosowane do plombowania.
5. Układ pomiarowo-rozliczeniowy usytuować w szafce oświetleniowej.
6. Dopuszczalny poziom zmienności parametrów technicznych energii elektrycznej – zgodnie z Rozporządzenia Ministra Gospodarki z dnia 4 maja 2007 (Dz.U. Nr 93 poz. 623 z 2007r.) w sprawie szczegółowych warunków funkcjonowania systemu elektroenergetycznego.
7. Inne wymagania, w tym dostosowania przyłączanych urządzeń, instalacji lub sieci do systemów sterowania dyspozytorskiego oraz ich niezbędnego wyposażenia do współpracy z siecią PGE Dystrybucja LUBZEL Sp. z o.o.:
 - 7.1. Urządzenia wybudować zgodnie z obowiązującymi przepisami i „Wytocznymi do budowy systemów elektroenergetycznych rekomendowanych w GK PGE”.
 - 7.2. układ pomiarowy oraz zabezpieczenie przedlicznikowe zamontować w szafce oświetleniowej - w części wydzielonej dla ZE przystosowanej do zamknięcia w systemie Master-key. Szafkę oświetleniową usytuować w miejscu dostępnym i dogodnym do obsługi w okolicy złącza wym. w pkt 1.
 - 7.3. Projektowane przyłącze zasilic z tych samych zacisków co części licznikowe złącza.
 - 7.4. Szafa oświetleniowa pozostaje na majątku odbiorcy.
8. Wymagany stopień skompensowania mocy biernej w miejscu dostarczania energii elektrycznej tg φ = 0,40.
9. Należy zastosować zabezpieczenia przed przedostaniem się zakłóceń elektrycznych z urządzeń wnioskodawcy do sieci PGE Dystrybucja LUBZEL Sp. z o.o. i uzgodnić na etapie projektowania.
10. Układ sieci TT - instalację przystosować do układu sieci TN.
11. Czas trwania jednorazowej przerwy dostarczaniu energii elektrycznej wynosi: a) do 16 godz. dla przerwy planowanej, b) do 24 godz. dla przerwy nieplanowanej. Łączny czas trwania przerw jednorazowych w ciągu roku wynosi: a) do 35 godz. dla przerw planowanych, b) do 48 godz. dla przerw nieplanowanych.
12. Współczynnik pewności zasilania: 1,0
13. Wymagania dodatkowe: szczegóły techniczne uzgodnić w Zakładzie Energetycznym przed przystąpieniem do prac projektowych.
14. Ważność warunków określa się na 2 lata licząc od daty ich doręczenia.

Niniejsze Warunki Przyłączenia bez zawartej umowy o przyłączenie nie stanowią podstawy do rozpoczęcia realizacji prac projektowych i budowlano-montażowych oraz ich finansowania przez strony.

Kierownik ds. Technicznych

mgr inż. Michai Wawrzczak



- Warunki techniczne zabezpieczenia infrastruktury gazowej Karpacka Spółka Gazownicza Sp. z o.o. w Tarnowie oddział w Lublinie - pismo znak nr KSGIV/OTE/68b/012/10 z dnia 26-03-2010 r.



Karpacka Spółka Gazownictwa sp. z o.o. w Tarnowie
Oddział Zakład Gazowniczy w Lublinie
ul. Diamentowa 15, 20-471 Lublin
tel. 081 445 21 00, faks 081 445 21 33

Dział Eksploatacji
tel. 081 445 22 30, 445 22 48
fax. 081 445 22 50

DROGOWIEC
Biuro Usług Projektowych
Dys 302 D
21-003 Ciecierzyn

Wasz znak: 1/ugw/sm/2010
Nasz znak: KSGIV/OTE/68b/012/10

Lublin, 26.03.2010 r.

Dot.: wydania warunków technicznych zabezpieczenia infrastruktury gazowniczej w związku z planowaną przebudową drogi gminnej nr 106104L w m. Świdnik Mały Wieś i Świdnik Mały Kolonia.

W odpowiedzi na pismo z dnia 16.03.2010 r. w sprawie jw. KSG sp. z o.o. w Tarnowie Oddział Zakład Gazowniczy w Lublinie informuje, iż:

1. Uzgadniamy w/w inwestycję drogową zgodnie z opracowaniem projektowym, będącym załącznikiem do pisma 1/ugw/sm/2010, bez konieczności przebudowy odcinków sieci gazowej w rejonie jw.
2. Na 7 dni przed rozpoczęciem robót należy bezwzględnie powiadomić w formie pisemnej Rejon Dystrybucji Gazu Świdnik.
3. Podczas prowadzenia prac ziemnych w pobliżu istniejącej sieci gazowej zachować szczególną ostrożność, a w bezpośredniej bliskości prace prowadzić ręcznie, pod nadzorem pracownika RDG Świdnik (po wcześniejszym powiadomieniu o odkryciu gazociągu lub jego armatury).
4. Należy zachować istniejące przykrycie, oznakowanie sieci gazowej (słupki znacznikowe, tabliczki). Skrzynki uliczne (od sączków wężowych i armatury) dostosować do projektowanej niwelety terenu. W miejscach, gdzie istniejący teren będzie obniżany, należy dokonać ewentualnej przebudowy sieci gazowej polegającej na jej zagłębieniu tak, aby zachować przykrycie na poziomie ok. 1,0 m.
5. Istniejący gazociąg w/c DN 200 poprzecznie przechodzący przez drogę (w rejonie 0+570 km), został wykonany w rurze osłonowej i nie wymaga dodatkowego zabezpieczenia.
6. W celu uzyskania warunków technicznych na przebudowę/zabezpieczenie gazociągu wysokiego ciśnienia DN 500 mm należy się zwrócić do właściciela tej infrastruktury, tj.: do Operatora Gazociągów Przesyłowych GAZ – SYSTEM S.A. Oddział w Tarnowie TJE w Sandomierzu, ul. Żeromskiego 14c, 27-600 Sandomierz.
7. W przypadku uszkodzenia infrastruktury gazowniczej nasz Zakład wykona niezbędne prace naprawcze na koszt Inwestora.

Do wiadomości:

- RDG Świdnik
- OTE a/a

Z poważaniem:

DYREKTOR

Zenobia Piotrowicz

Karpacka Spółka Gazownictwa sp. z o.o. w Tarnowie, ul. Wita Stwosza 7, 33-100 Tarnów
Oddział Zakład Gazowniczy w Lublinie, ul. Diamentowa 15, 20-471 Lublin
KRS 0000043974, Sąd Rejonowy dla Krakowa-Śródmieścia, XII Wydział Gospodarczy KRS
NIP 993 02 46 349, REGON 852484171-00095, Kapitał Zakładowy: 1 484 953 000 zł
www.ksgaz.pl



DROGOWIEC
Biuro Usług Projektowych

- Warunki techniczne zabezpieczenia sieci gazowej GAZ – SYSTEM S.A. oddział w Tarnowie TJE w Sandomierzu Znak nr TJESA/TS-4528/14/1/10 z dnia 28-04-2010 r.



TJESA/TS-4528/14/1/10

Sandomierz, 28.04 2010r

Drogowiec Biuro Usług Projektowych
Dys 302D
21-003 Ciecierzyn

Dotyczy: warunków przebudowy drogi gminnej Nr 1066104L w m. Świdnik Mały Wieś
I m. Świdnik Mały Kolonia .

Terenowa Jednostka Eksploatacji w Sandomierzu w nawiązaniu do pismo znak: L.dz.3/ugw/Sm/2010 z dnia 13.04.2010r. w sprawie jw. uprzejmie informuje że w rejonie zmian przebiega gazociąg wysokiego ciśnienia DN 500 relacji Felin - Drewnik.

W miejscu skrzyżowania z drogą Nr 1006104L gazociągu wysokiego ciśnienia DN 500 relacji Felin – Drewnik na gazociągu jest założona rura ochronna.

Dodatkowe wymagania:

1. W skrzyżowaniu z gazociągiem chodnik wykonać z nawierzchni rozbieralnej (np. kostka brukowa), po 2 m z obu stron osi gazociągu. Należy zachować odległość pionową między dolną warstwą umocnienia chodnika a ścianką gazociągu min. 0,5 m.
2. W przypadku wykonywania rowów odwadniających , odległość pionowa mierzona od zewnętrznej ścianki rury osłonowej lub gazociągu (znajdującego się poza rurą osłonową) do dna rowu powinna wynosić nie mniej niż 0,5 m. Pomiędzy gazociągiem a dnem rowu odwadniającego należy ułożyć taśmę ostrzegawczą.
3. Prace ziemne w obrębie gazociągu wysokiego ciśnienia DN 500 należy wykonywać ręcznie pod nadzorem pracowników OGP GAZ-SYSTEM S.A. TJE Sandomierz - PT Felin ,Al. 1000-lecia 8 , 21-040 Świdnik tel. (081) 746 88 47 .

Operator Gazociągów Przesyłowych
GAZ-SYSTEM S.A.
Oddział w Tarnowie
ul. Bandrowskiego 16 A, 33-100 Tarnów
tel. 14 622 53 00; faks 14 621 37 31

Adres Siedziby
ul. Mszczonowska 4
02-337 Warszawa
tel. 22 220 18 00; faks 22 220 16 06

Zarząd Spółki
Prezes Zarządu: Jan Chadań
Członek Zarządu: Wojciech Kowalski,
Sławomir Śliwiński

Kapitał Zakładowy: 3 401 892 472 PLN Kapitał Wpłacony: 3 401 892 472 PLN Konto: BRE Bank S.A. Nr 89 1140 1977 0000 5803 0100 5001 Numer KRS: 0000264771, Sąd Rejonowy dla m.st. Warszawy, XII Wydział Gospodarczy Krajowego Rejestru Sądowego NIP: 527-243-20-41 REGON: 015716698-00061 www.gaz-system.pl



W związku z powyższym należy pisemnie powiadomić TJE w Sandomierzu – PT Felin na 7 dni przed realizacją prac. Nadzór ze strony OGP GAZ-SYSTEM S.A. będzie realizowany odpłatnie. Inwentaryzację powykonawczą dla przedmiotowego zadania, w miejscu skrzyżowania z gazociągami wysokiego ciśnienia należy przekazać do OGP GAZ – SYSTEM TJE Sandomierz - PT Felin.

Z upoważnienia:

Terenowa Jednostka Eksploatacji
K I E R O W N I K


Tomasz Kozakiewicz

Adres do korespondencji:
OGP Gaz – System S.A. Oddział w Tarnowie
Terenowa Jednostka Eksploatacji Sandomierz
ul. Brzeskiego 10, 27 – 600 Sandomierz

K/O:

- 1 x adresat
- 1 x OGP Gaz – System S.A. Oddział w Tarnowie
- 1 x PT Felin
- 1 x a/a.



- Warunki techniczne na zabezpieczenie istniejącej infrastruktury teletechnicznej wydane przez Telekomunikacje Polską pismo nr STTEERELU/UP-It/29.03/10 z dnia 29-03-2010



Telekomunikacja Polska
Pion Technicznej Obsługi Klienta
Region Wschód
Rozwój i Gospodarka Zasobami
Dział Zarządzania Zasobami Fizycznymi Sieci

ul. Chodźki 10, 20-093 Lublin
tel.: 0 81 718 14 30
fax: 0 81 718 14 69
www.tp.pl

Lublin, 29 marca 2010 r.

DROGOWIEC
Biuro Usług Projektowych
Dys 302D
21-003 Ciecierzyn

Numer pisma: STTEERELU/UP-It/29.03/10

Temat: warunki techniczne.

Szanowni Państwo,

w odpowiedzi na pismo znak: L.dz. 2/ugw/sm/2010 z dnia 15.03.2010 r. w sprawie warunków technicznych na zabezpieczenie istniejącej infrastruktury teletechnicznej w miejscu kolizji z projektowaną przebudową drogi gminnej nr 106104L w miejscowości Świdnik Mały Wieś i Świdnik Mały Kolonia na odcinku od km rob. 0+000.00 do km 1+651.00 informujemy, że:

1. Istniejącą sieć teletechniczną pod projektowanymi zjazdami należy zabezpieczyć za pomocą rur osłonowych przepustowych dwudzielnych z zachowaniem odległości pionowej minimum 0,7 m od nawierzchni drogi do górnej powierzchni rury osłonowej. Końce rur należy wyprowadzić co najmniej 0,5 m poza projektowane krawędzie ciągu jezdni. Końcówki rur osłonowych należy uszczelnić.
2. Istniejące przejścia poprzeczne kabli telekomunikacyjnych na odcinku prowadzonych robót należy przedłużyć za pomocą rur przepustowych dwudzielnych z wyprowadzeniem końców rur co najmniej 0,5 m poza projektowane krawędzie chodnika lub rowu odwadniającego. Odległość pionowa od nawierzchni drogi do górnej powierzchni rury osłonowej powinna wynosić co najmniej 1 m, a na odcinku rowów odwadniających co najmniej 0,5 m od dolnej powierzchni dna rowu odwadniającego lub przepustu do górnej powierzchni rury osłonowej. Końce rur należy uszczelnić.
3. Istniejącą sieć teletechniczną w miejscach kolizji i zbliżeń z projektowaną konstrukcją chodnika należy zabezpieczyć rurami osłonowymi typu PP lub PE.
4. Na etapie wykonawstwa robót wymagana jest współpraca z Działem Współpracy z Partnerami Technicznymi TP telefon kontaktowy 0 81 718 11 32.
5. Prace w pobliżu istniejącej infrastruktury teletechnicznej należy prowadzić ręcznie z zachowaniem szczególnej ostrożności.
6. Zabezpieczenie kolidujących odcinków sieci i urządzeń telekomunikacyjnych należy wykonać bez przerw w łączności.
7. Prace związane z zabezpieczeniem infrastruktury telekomunikacyjnej podlegają odbiorowi i należy je wykonać pod nadzorem przedstawiciela Telekomunikacji Polskiej.

Telekomunikacja Polska Spółka Akcyjna z siedzibą i adresem w Warszawie (00-105) przy ulicy Tuwowej 18, wpisana do Rejestru Przedsiębiorców prowadzonego przez Sąd Rejonowy dla m.st. Warszawy XII Wydział Gospodarczy Krajowego Rejestru Sądowego pod numerem 0000010681; REGON 012100784, NIP 526-02-50-995; z pokrytym w całości kapitałem zakładowym wynoszącym 4 106 319 723 zł



DROGOWIEC
Biuro Usług Projektowych

8. Koszty związane z zabezpieczeniem istniejących urządzeń telekomunikacyjnych ponosi inwestor. Koszty związane z niniejszą inwestycją nie podlegają zwrotowi przez TP.
9. W terminie 21 dni Inwestor podejmie decyzję dotyczącą wydanych warunków. Brak odpowiedzi w określonym terminie uznamy za ich akceptację.
10. W razie jakichkolwiek wątpliwości, prosimy o kontakt z pracownikiem TP Marcinem Snopkiem pod numerem telefonu 0 81 718 14 60.

Niniejsze warunki techniczne ważne są jeden rok od daty ich wydania i nie uprawniają do rozpoczęcia robót. Przed przystąpieniem do realizacji przebudowy infrastruktury telekomunikacyjnej należy zweryfikować z udziałem TP jej zakres. W celu uzyskania zgody na prowadzenie prac, na sieci będącej własnością Telekomunikacji Polskiej, Inwestor zobowiązany jest 14 dni przed przystąpieniem do robót powiadomić stosownym pismem Telekomunikację Polską z podaniem osoby odpowiedzialnej /imię i nazwisko/ oraz kontaktem telefonicznym. Osoba wymieniona w niniejszym piśmie winna zgłosić się do TP i spisać stosowny protokół wejścia na roboty na sieci będącej własnością Telekomunikacji Polskiej.

Roboty winny być wykonane w uzgodnieniu ze służbami technicznymi odpowiedzialnymi za utrzymanie sieci terminowo i zgodnie ze sztuką budownictwa telekomunikacyjnego. Za ewentualne przestoje czynnych łączy i straty wynikłe z tego tytułu oraz zniszczenia infrastruktury teletechnicznej Telekomunikacja Polska zastrzega sobie prawo dochodzenia odszkodowania.

Pragniemy nadmienić, że konserwację i utrzymanie sieci telekomunikacyjnej na przedmiotowym terenie wykonuje na nasze zlecenie firma "ELMO - Siedlce", Żelków Kolonia ul. Akcyjowa 1, 08 - 110 Siedlce (tel. 0 25 643 60 75). Wymieniona firma posiada wykwalifikowaną kadrę techniczną oraz nowoczesny i specjalistyczny sprzęt budowlano - montażowy.

Z poważaniem

Z up. Dyrektora


Grzegorz Solis
Kierownik
Działu Zarządzania Zasobami Fizycznymi Sieci



IDA

ia branży drogowej:

- nawierzchnia jezdni z betonu asfaltowego
- nawierzchnia zjazdu z kostki brukowej betonowej gr. 8cm
- nawierzchnia chodnika z kostki gr. 6cm
- nawierzchnia zjazdu z kruszywa naturalnego
- nawierzchnia zjazdu do regulacji pionowej (przełożenie)
- tereny zielone
- pobocze gruntowe

- istniejący pas drogowy
- projektowana bariera ochronna typu SP-04
- projektowane ogrodzenie segmentowe typu U-12a
- projektowany ściek korytkowy
- krawężnik wystający (h=12cm)
- krawężnik wtopiony (h=2cm)

infrastruktura techniczna:

- istn. linia energetyczna
- istn. linia telekomunikacyjna
- istn. wodociąg
- istn. gazociąg
- istn. kanalizacja sanitarna

Zarząd Dróg Powiatowych
w Lublinie
z/s w Bełżycach
Uzgodnia Projekt:

rebudowa drogi gminnej
106104L

ana infrastruktura techniczna

- proj. kabel nN w rurze Ø 75
- proj. latarnia oświetleniowa
- proj. kabel telekomunikacyjny

DYREKTOR
Zarządu Dróg Powiatowych
w Lublinie z/s w Bełżycach

24.05.2010
data

Janusz

DROGOWIEC

Biurow Usług Projektowych

21-003 Ciecierzyn k/Lublina Dys 302 D
tel/fax (081) 469 13 45
NIP 712-128-29-23
REGON 430918788
www.drogowiec.info

Wólka


ice Murowane 8, 20-258 Lublin 62

wa drogi gminnej Nr 106104L w m. Swidnik Mały Wies
widnik Mały Kolonia od km 0+000.00 do km 1+651.00

Sytuacyjny

Imię i nazwisko	Podpis	Data	Kwiecień 2010 r.
ANZA DROGOWA			
mgr inż. Robert Puliński upr. bud. Nr LUB/0077/POOD/03			Skala 1:1000
mgr inż. Rafał Gałan			
inż. Wojciech Puliński upr. bud. Nr 961/Lb/89			Nr umowy 0722/17/2010
KTROENERGETYCZNA I TELEKOMUNIKACYJNA			
inż. Tadeusz Wybraniec upr. nr LUB/0126/POOE/04 upr. nr 0873/97/U			
inż. Edward Wozniak upr. nr 709/Lb/78 upr. nr 0704/97/U			Nr rys. 2

W-2 km: 0+221.81
X=5538150.84 Y=4748572.58
R=400.00m Łk=40.12m
α=6.3848g T=20.07m
Z=0.50m

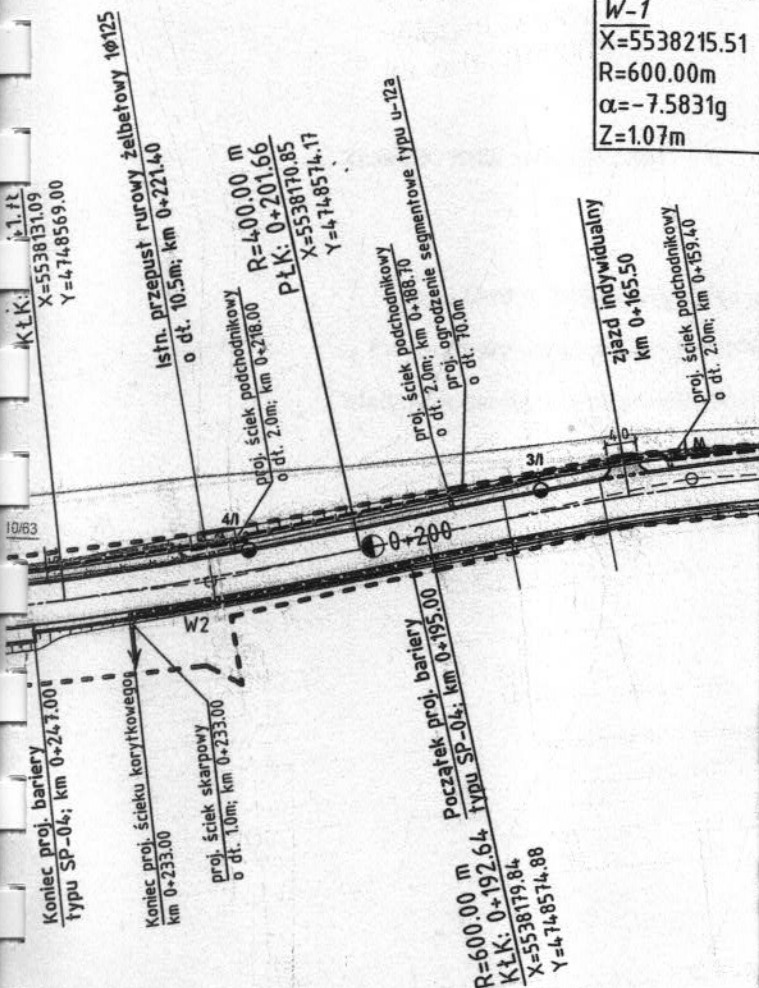

KŁK: 1.1.1
X=5538131.09
Y=4748569.00

10/63

Koniec proj. bariery
typu SP-04; km 0+247.00

Koniec proj. ścieku korytkowego
km 0+233.00

proj. ściek skarpowy
o dt. 1.0m; km 0+233.00

Początek proj. bariery
typu SP-04; km 0+195.00

R=600.00 m
KŁK: 0+192.64
X=5538179.84
Y=4748574.88

W-1
X=5538215.51
R=600.00m
α=-7.5831g
Z=1.07m

zjazd indywidualny
km 0+165.50
proj. ściek podchodnikowy
o dt. 2.0m; km 0+159.40

proj. ściek podchodnikowy
o dt. 2.0m; km 0+188.10
proj. ogrodzenie segmentowe typu u-12a
o dt. 10.0m

proj. ściek podchodnikowy
o dt. 2.0m; km 0+218.00
R=400.00 m
PŁK: 0+201.66
X=5538170.85
Y=4748574.17

Istn. przepust rurowy żelbetowy Ø125
o dt. 10.5m; km 0+221.40

- Uzgodnienie dokumentacji projektowej przez gminę Wólka – pismo znak GK.7040/Świdnik/2010 z dnia 26.05.2010 r.

Jakubowice Murowane 26.05.2010r

Urząd Gminy Wólka
Jakubowice Murowane 8
20-250 Wólka 62
NIP 780-24-217

Znak GK. 7040/ Świdnik/2010

DROGOWIEC
Biuro Usług Projektowych
21-003 Ciecierzyn Dys 302 D

Urząd Gminy Wólka uzgadnia przedłożoną dokumentację techniczną dotyczącą „Przebudowy drogi gminnej nr 106014 L w miejscowości Świdnik Mały i Świdnik Mały Kolonia na odcinku 0+000,00 do km 1+651,00”.


WÓJTA GMINY WÓŁKA
Włodzisław Hołdo



- Uzgodnienie dokumentacji projektowej z Zarządem Dróg Wojewódzkich w Lublinie – pismo znak ZDW-UDMwk-5427/183/1/2010 z dnia 31.05.2010 r.



ZARZĄD DRÓG WOJEWÓDZKICH W LUBLINIE

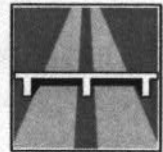

ZDW-UDMwk-5427 / 183 / 1 / 2010

Lublin, 2010.05.31.

„DROGOWIEC”
Biuro Usług Projektowych
21 - 003 Ciecierzyn k/Lublina
Dys 302D

W odpowiedzi na pismo z dnia 18.05.2010r. w sprawie uzgodnienia Projektu Budowlanego „Przebudowy drogi gminnej Nr 106104L w m. Świdnik Mały Wieś i Świdnik Mały Kolonia” w zakresie włączenia do drogi wojewódzkiej Nr 822 Lublin – Port Lotniczy Świdnik – Zarząd Dróg Wojewódzkich w Lublinie **uzgadnia bez uwag** przedmiotowy projekt w zakresie branży drogowej.

Przed przystąpieniem do robót związanych z przebudową włączenia drogi gminnej do drogi wojewódzkiej Inwestor uzyska w tut. Zarządzie odrębne zezwolenie na ich prowadzenie, przedkładając na 1 m-c przed realizacją:

- plan sytuacyjno-wysokościowy włączenia drogi gminnej do drogi wojewódzkiej z zaznaczonym zajęciem pasa drogowego - 3 egz.,
- prawomocną decyzję Pozwolenie na budowę lub Zgłoszenie robót wydaną przez **Lubelski Urząd Wojewódzki w Lublinie** (ul. Spokojna 4),
- dane personalne kierownika robót,
- projekty: stałej organizacji ruchu na przedmiotowym skrzyżowaniu (oznakowanie pionowe i poziome) – 2 egz. oraz na czas prowadzenia robót w pasie drogowym – 2 egz., zatwierdzone przez ZDW w Lublinie.

Załącznik: projekt wykonawczy – 1 egz.
(pieczęć uzgadniająca – proj. zagospodarowania terenu rys. nr 2)

Do wiadomości:

1. RDW w Lublinie z/s w Bychawie.
2. Wydział UIR - w/m.

Sprawę prowadzi: Waldemar Krasoń

Z-ca DYREKTORA
mgr inż. Grzegorz Dobosz

ul. Turystyczna 7a, 20-207 Lublin
tel. 081 749-53-00 fax 081 749-53-41
NIP 712-016-04-19 www.zdw.lublin.pl




DROGOWIEC
Biuro Usług Projektowych

DW nr 822
m. Lublin

Koniec proj. przebudowy DG Nr 106104L
km rob. 1+651.00

X=5536796.72
Y=474814.24

DW nr 822
m. Metgiew

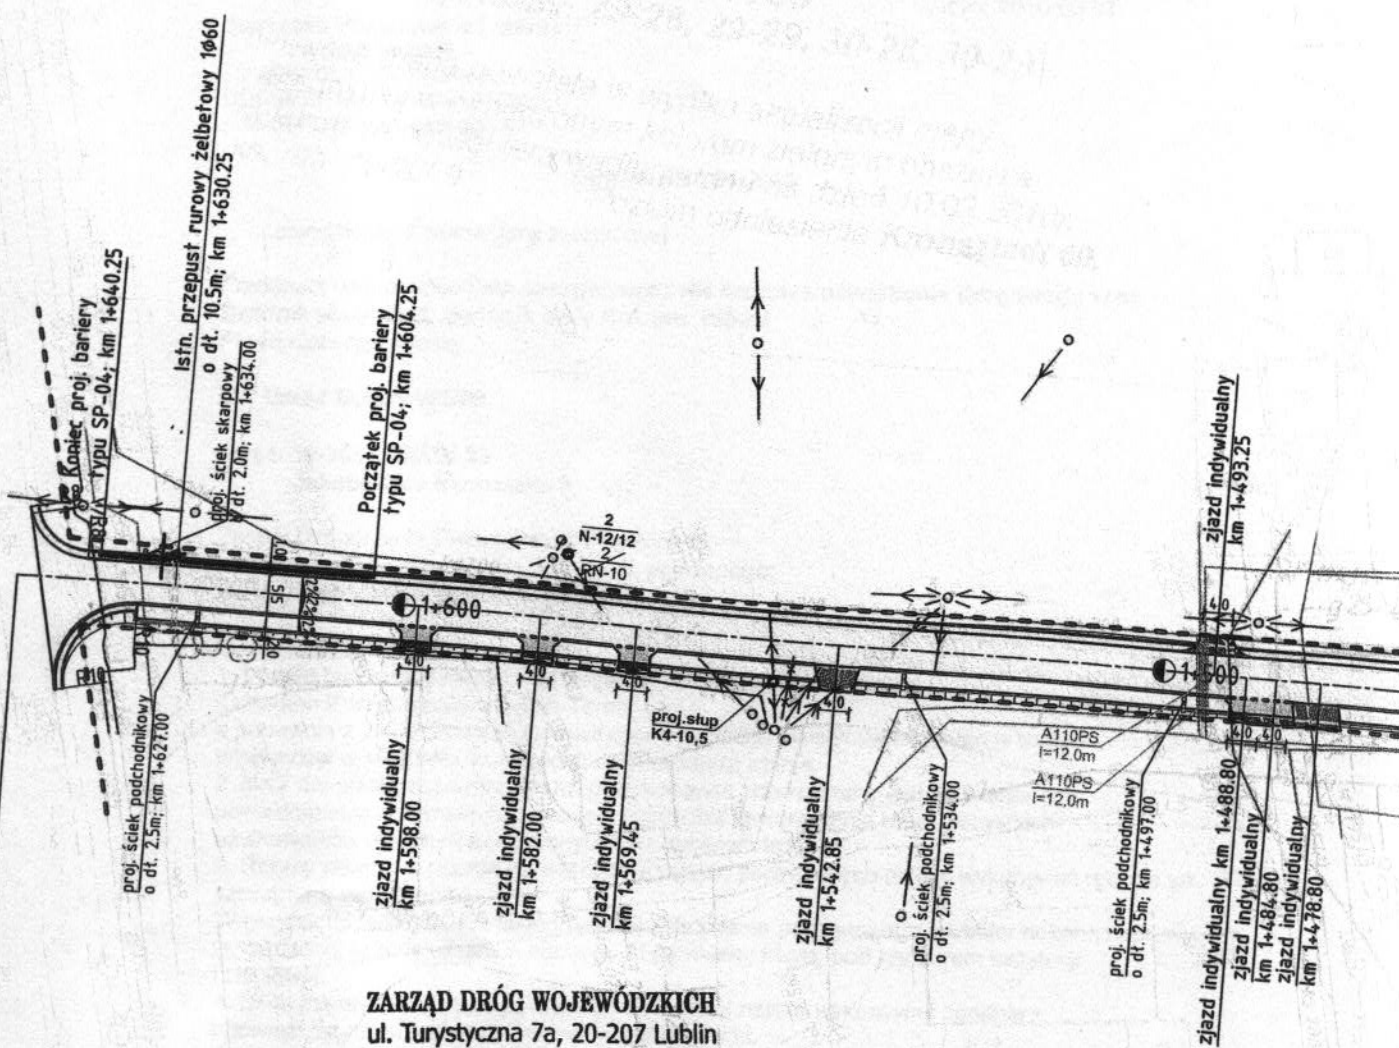

ZARZĄD DRÓG WOJEWÓDZKICH
ul. Turystyczna 7a, 20-207 Lublin
tel. 749-53-00, fax 749-53-41
NIP 712-016-04-49

uzgadnia - nieuzgadnia
PROJEKT BUDOWLANY
BUDOWA DR. G.M. NR 106104L
w pasie drogowym **DR. WOJ. NR 822**
w mieście **BUDOWA M.A.K.**
w zakresie **BUDOWA BUDOWA**
UZGADNIENIE Z PASIEM JEDN. LUBLINI
ZON-UDN-11-54-57/103/112010
uzgodnienie jest ważne
podpis

Lublin 20.10.06.01

Z-ca DYREKTORA
mgr inż. Grzegorz Dobosz

Twoj...
Powiatowy Urząd...
Geodezyjnej i Kartograficznej...
753...
20.10.10

- **Uzgodnienie dokumentacji projektowej z Zespołem Uzgadniania Dokumentacji Projektowej w Lublinie – opinia Nr 964/2010 z dnia 1.06.2010 r.**

Lublin, 2010-06-01

Starostwo Powiatowe w Lublinie
Wydział Geodezji
ZESPÓŁ UZGADNIANIA
DOKUMENTACJI PROJEKTOWEJ
20-074 Lublin, ul. Spokojna 9

OPINIA NR 964/2010

uzgodnienia dokumentacji projektowej

Przedmiot uzgodnienia: linia energetyczna NN kablowa oświetlenia drogowego w m. Świdnik Mały Wieś, Świdnik Mały Kol. gm. Wólka
Przedmiot uzgodnienia:

dla: **Urząd Gminy Wólka**

adres: **20-258 LUBLIN 62**
Jakubowice Murowane 9

Zespół Uzgadniania Dokumentacji Projektowej
opiniuje pozytywnie lokalizację obiektu położonego:
Świdnik Mały Wieś gmina: Wólka

Uwagi i zalecenia:

1. Projekt budowlany należy pod względem branżowym uzgodnić z Zakładem Energetycznym Lublin-Teren, a ponownie z ZUDP Powiatu Lubelskiego w wypadku jakichkolwiek zmian w trasach przewodów w stosunku do uzgodnionych niniejszą opinią.
 2. Na 7 dni przed rozpoczęciem robót wykonawca zobowiązany jest do pisemnego powiadomienia o terminie rozpoczęcia i sposobie wykonywania robót wszystkich użytkowników urządzeń podziemnych na odnośnym terenie.
 3. Roboty ziemne w rejonie istniejących urządzeń podziemnych należy wykonywać ręcznie ze szczególną ostrożnością.
W przypadku uszkodzenia jakiegokolwiek urządzenia podziemnego inwestor dokona naprawy wyrządzonej szkody własnym staraniem i na własny koszt, pod nadzorem instytucji branżowej.
 4. Skrzyżowania i zbliżenia z innymi urządzeniami należy wykonywać zgodnie z obowiązującymi przepisami i normami technicznymi.
 5. W rejonie pkt. poligonowych wykopy prowadzić ręcznie. W przypadku zniszczenia lub uszkodzenia pkt. poligonowych inwestor na własny koszt zleci ich odtworzenie jednostce wykonawstwa geodezyjnego.
 6. W przypadku braku inwentaryzacji sieci na mapach i braku informacji branżowych o ich przebiegu za ewentualne uszkodzenia sieci w trakcie prac ziemnych odpowiedzialność ponosi zarządzający daną siecią.
 7. Istniejące kable telefoniczne w miejscach skrzyżowań z projektowanym uzbrojeniem podziemnym zabezpieczyć zgodnie z normą ZN/96TPSA/004.
Zabezpieczenie podlega odbiorowi przez pracownika TP S.A. Pion Sieci OT Lublin tel.7181440 przed zasypaniem.
 8. Na projektowanym kablu elektroenergetycznym w miejscach skrzyżowań z projektowanym i istniejącym uzbrojeniem podziemnym zastosować rury osłonowe.
 9. Należy uzyskać od zarządcy drogi zgodę na przejście przez drogę kablem energetycznym
- Ciąg dalszy uwag i zaleceń na str. nr 2



10. Przejście pod drogą kablem energetycznym wykonać w rurze osłonowej na całej szerokości pasa drogowego ułożonej na głębokości min. 1,2 m. od najniższego punktu terenu na trasie przejścia.

11. Gaz System uzgadnia projekt na warunkach zawartych w piśmie znak TT-452-06/2006 z dn. 04-072006 r. którego kopia stanowi załączniki do niniejszego uzgodnienia.

Prace w obrębie gazociągu DN 500 w/c wykonać po wcześniejszym pisemnym zgłoszeniu i ustaleniu pod nadzorem pracownika Gaz - System.

Z up. STAROSTY LUBELSKIEGO

Si
mgr inż. Agnieszka Słomka
Przewodnicząca Zespołu
Uzgadniania Dokumentacji Projektowej



Załącznik do pism ZUP Nr 964/2010 z dn. 2010-06-01



Operator Gazociągów Przesyłowych GAZ-SYSTEM Sp. z o.o.
Oddział w Tarnowie

Nasz znak: TT-452-06/2006

Data: 04.07.2006r.

Warunki techniczne wykonania skrzyżowań kabli energetycznych z gazociągami wysokiego ciśnienia.

W oparciu o przepisy normy PN-91/M-34501 „Skrzyżowania gazociągów z przeszkodami terenowymi” ustalamy warunki techniczne wykonania skrzyżowań kabli energetycznych z gazociągami wysokiego ciśnienia:

1. W miejscu skrzyżowania kabla energetycznego układanego zarówno pod i jak nad gazociągiem, kabel należy zabezpieczyć poprzez założenie rury ochronnej z tworzywa sztucznego (np. rura z PE lub AROTA) na długości po co najmniej 1,5 m od osi skrzyżowania, mierząc prostopadłe do osi gazociągu.
2. Kabel energetyczny powinien krzyżować się gazociągiem, z zachowaniem odległości pionowej od zewnętrznej ścianki gazociągu do zewnętrznej ścianki rury ochronnej min 0.15m.
3. Kąt skrzyżowania kabla z gazociągiem powinien wynosić min. 15°. Należy dążyć aby kąt ten był zbliżony do 90°.
4. Skrzyżowanie kabla energetycznego z gazociągiem należy oznakować słupkami z tabliczkami informacyjnymi.
5. Prace ziemne w obrębie gazociągu wysokiego ciśnienia powinny być wykonywane ręcznie, pod nadzorem pracowników Wydziału Eksploatacji Sieci Gazowej Operatora Gazociągów Przesyłowych GAZ-SYSTEM Sp. z o.o. Oddział w Tarnowie lub właściwej Terenowej Jednostki Obsługi. Nadzór będzie wykonany przez OGP GAZ-SYSTEM Sp. z o.o. Oddz. w Tarnowie lub właściwą TJO odpłatnie. W związku z tym należy pisemnie poinformować OGP GAZ-SYSTEM Sp. z o.o. Oddz. w Tarnowie lub właściwą TJO na 7 dni przed rozpoczęciem robót, podając imiennie osoby sprawujące funkcje techniczne na budowie oraz wystawić dla OGP GAZ-SYSTEM Sp. z o.o. Oddz. w Tarnowie zlecenie na wykonanie ww. czynności. Opłatę skalkulowaną na podstawie rzeczywiście poniesionych kosztów inwestor uiszcza po wystawieniu przez OGP GAZ-SYSTEM Sp. z o.o. Oddz. w Tarnowie faktury VAT a przed podpisaniem protokołu odbioru lub potwierdzeniem wykonania robót.
6. Z robót zanikowych należy sporządzić notatki z udziałem przedstawicieli OGP GAZ-SYSTEM Sp. z o.o. Oddz. w Tarnowie. Po zakończeniu robót należy sporządzić końcowy protokół odbioru. Warunkiem podpisania protokołu ze strony OGP GAZ-SYSTEM Sp. z o.o. Oddz. w Tarnowie jest wykonanie kabla energetycznego

Adres Oddziału:
ul. Bandrowskiego 16 A, 33-100 Tarnów
tel.: 014 622 53 00, fax: 014 621 37 31

Zarząd Spółki:
Prezes Zarządu: Igor Wasilewski
Członek Zarządu: Paweł Stańczak

Kapitał Zakładowy: 537 920 000 PLN ■ Konto: BANK PEKAO S.A. Nr 9812401910111001006112601 ■ KR5 0000209635: Sąd Rejonowy dla m.st. Warszawy XII Wydział Gospodarczy Krajowego Rejestru Sądowego ■ NIP: 527-243-20-41 ■ REGON: 015716698-00061





Operator Gazociągów Przesyłowych GAZ-SYSTEM Sp. z o.o.
Oddział w Tarnowie

w skrzyżowaniu z gazociągiem zgodnie z uzgodnionym projektem budowlanym i zaleceniami podanymi w niniejszym piśmie oraz przekazanie do OGP GAZ-SYSTEM Sp. z o.o. Oddz. w Tarnowie inwentaryzacji powykonawczej kabla energetycznego w rejonie ww. skrzyżowania. Na inwentaryzacji należy podać współrzędne geodezyjne i rzędne punktów charakterystycznych kabla energetycznego.

7. Za ewentualne uszkodzenie gazociągu lub jego izolacji na skutek prowadzonych robót odpowiada inwestor kabla energetycznego.

Z-ca Dyrektora
ds. technicznych

Stanisław Słosur



rejon Świdnik Mały Wieś
gm. Wólka
w. lubelski


MAPA DO CELÓW PROJEKTOWYCH

skala 1:1000

sekcje mapy: 136-312-084.

niniejsza mapa powstała w wyniku aktualizacji mapy
zasadniczej w oznaczonym kolorem zielonym obszarze
objętym zamówieniem na aktualizację stanu na dzień 10.02.2010r.
ks. rob. 19/200

W-1	km: 0+156.95
X=5538215.51	Y=4748577.71
R=600.00m	Łk=71.47m
$\alpha=-7.5831g$	T=35.78m
Z=1.07m	

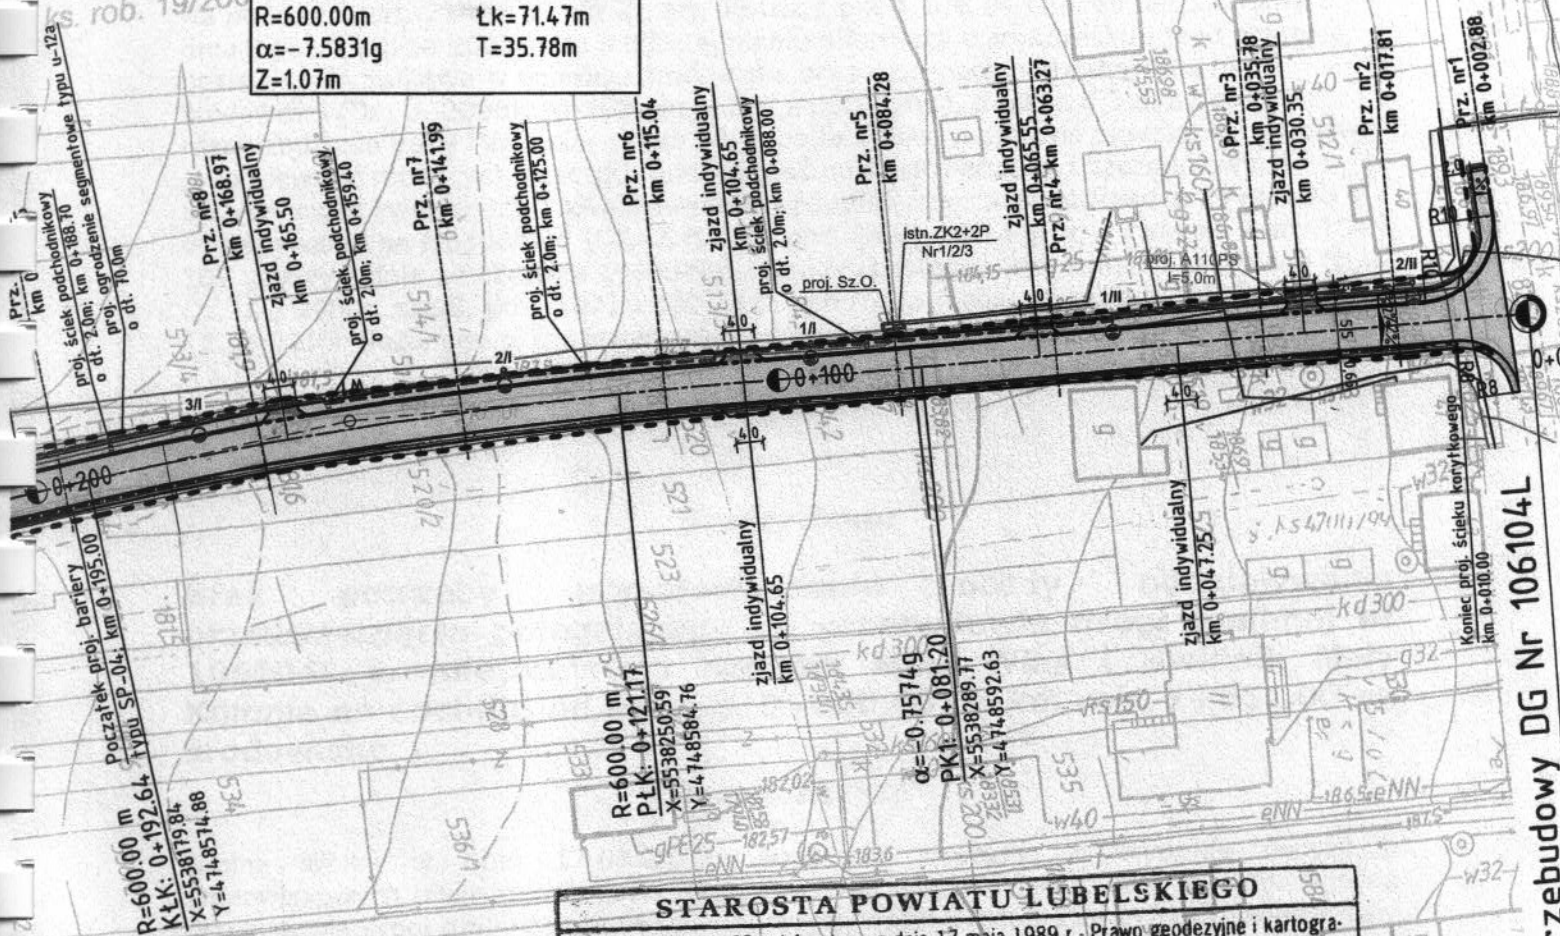

STAROSTA POWIATU LUBELSKIEGO

Na podstawie art. 28 ust.1 ustawy z dnia 17 maja 1989 r. Prawo geodezyjne i kartograficzne (Dz. U. z 2000 r. Nr 100, poz. 1085 i Nr 120, poz. 1268) uzgodniono usytuowanie projektowanych sieci uzbrojenia terenu

Amur energetyczny NN kablowo oświetlenie drogi.

Uzgodnione usytuowanie sieci uzbrojenia terenu jest zgodne z wytyczeniem i geodezyjnej inwentaryzacji powykonawczej przez jednostkę geodezyjną do wykonywania prac geodezyjnych. W razie niezgodności realizacji sieci uzbrojenia terenu z wytyczeniem i geodezyjną inwentaryzacją powykonawczą, inwestor zobowiązany jest przedłożyć mapę z wynikami pomiarów powykonawczych właściwemu organowi administracji architektoniczno-budowlanej.

Uzgodnienie usytuowania projektowanych sieci uzbrojenia terenu zachowuje ważność przez okres 3 lat od dnia wydania opinii w sprawie uzgadniania usytuowania projektowanych sieci uzbrojenia terenu. Uzgodnienie traci ważność w przypadku, o którym mowa w § 13 rozporządzenia Ministra Rozwoju Regionalnego i Budownictwa z dnia 2 kwietnia 2001 r. w sprawie geodezyjnej ewidencji sieci uzbrojenia terenu oraz zespołów uzgadniania dokumentacji projektowej (Dz. U. Nr 38, poz. 455).

9641/2010

Z up. STAROSTY LUBELSKIEGO

Lublin, dnia 2010.06.01

mgr inż. Andrzej R. Stomka

Przewodnicząca Zespołu
Uzgadniania Dokumentacji Projektowej

OWIECZKA W LUBELSKIEJ
ŚRODEK DOKUMENTACJI
I KARTOGRAFICZNEJ
zawierający treść mapy zasadniczej
miaru uzbrojenia terenu
tego w dniu 26.04.10
na podstawie 453 - 337/10
inne strony dla celów projektowych
obiekty budowlane i wytyczenie
budowlane budowlane wytyczenie
powykonawczej przez jednostki
geodezyjne i kartograficzne

Joanna Boruch

Wólka, dnia 08.09.2010r.

R.O.Ś. 7624/1/11/2010

DECYZJA

Na podstawie art. 71 ust 2 i pkt 2, art. 75 ust.1 pkt 4, art. 84 i art.85 ust.1 ustawy z dnia 3 października 2008 roku o udostępnianiu informacji o środowisku i jego ochronie, udziale społeczeństwa w ochronie środowiska oraz o ocenach oddziaływania na środowisko (Dz. U. 2008r. Nr 199 poz. 1227 z późn. zm.), a także § 3 ust.1 pkt 56 rozporządzenia Rady Ministrów z dnia 9 listopada 2004r. w sprawie określenia rodzajów przedsięwzięć mogących znacząco oddziaływać na środowisko oraz szczegółowych uwarunkowań związanych z kwalifikowaniem przedsięwzięcia do sporządzania raportu o oddziaływaniu na środowisko (Dz. U. Nr 257 poz. 2573 z zm.) oraz w związku z art. 104 i 107 ustawy z dnia 14 czerwca 1960 roku - Kodeks postępowania administracyjnego (tj. Dz. U. z 2000r. nr 98, poz. 1071 z późn. zm.) po rozpatrzeniu wniosku z dnia 17.08.2010r złożonego przez inwestora :

- Gminę Wólka, powiat lubelski

Stwierdzam

Brak potrzeby przeprowadzenia oceny oddziaływania przedsięwzięcia polegającego na przebudowie drogi gminnej nr 106104L w miejscowości Świdnik Mały Wieś i Świdnik Mały Kolonia na odcinku od km rob. 0+000,00 do km rob. 1+651,00 na środowisko

UZASADNIENIE

Gmina Wólka w dniu 17.08.2010r. ponownie wystąpiła o wydanie decyzji o środowiskowych uwarunkowaniach zgody na realizację przedsięwzięcia polegającego na przebudowie drogi gminnej nr 106104L w miejscowości Świdnik Mały Wieś i Świdnik Mały Kolonia na odcinku od km rob. 0+000,00 do km rob. 1+651,00. (Po raz pierwszy z wnioskiem o ww. decyzję Gmina Wólka wystąpiła w dniu 07.04.2010).

Zgodnie z § 3 ust. 1 pkt 56 Rozporządzenia Rady Ministrów z dnia 9 listopada 2004 r. (Dz. U. z 2004 r. Nr 257, poz. 2573 z późn. zm.) w sprawie określenia rodzajów przedsięwzięć mogących znacząco oddziaływać na środowisko oraz szczegółowych uwarunkowań związanych z kwalifikowaniem przedsięwzięcia do sporządzania raportu o oddziaływaniu na środowisko, w związku z art. 173 ust.2 pkt 2 ustawy z dnia 3 października 2008r. o udostępnianiu informacji o środowisku i jego ochronie, udziale społeczeństwa w ochronie środowiska oraz o ocenach oddziaływania na środowisko (Dz. U. Nr 199, poz. 1227 z późn. zm.) niniejsza inwestycja zalicza się do przedsięwzięć mogących potencjalnie znacząco oddziaływać na środowisko.

Organ prowadzący postępowanie wystąpił w dniu 17.08.2010r. o wydanie opinii, co do potrzeby przeprowadzania ocen oddziaływania na środowisko planowanego przedsięwzięcia, a w przypadku stwierdzenia takiej potrzeby, co do zakresu