OZNACZENIA:

Istniejąca linia napowietrzna pozostająca bez zmian

Istniejąca linia napowietrzna do demontażu

Istniejąca linia kablowa do likwidacji

Istniejący słup linii napowietrznej do pozostawienia

Istniejący słup linii napowietrznej do demontażu

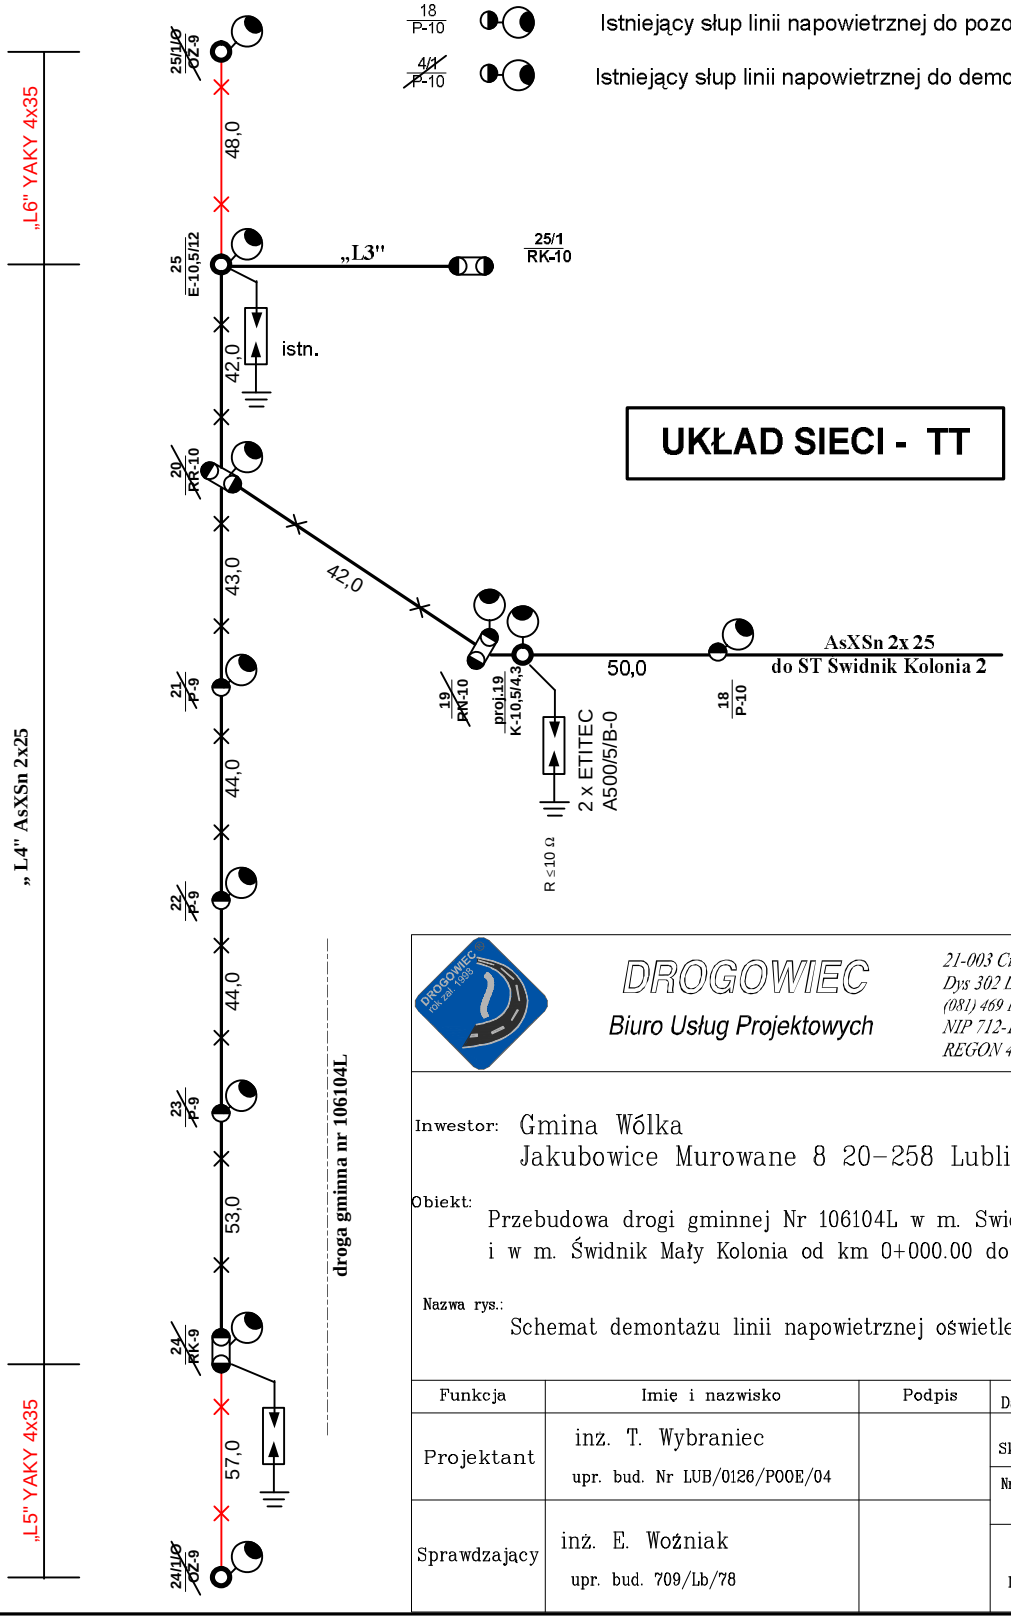

UKŁAD SIECI - TT

DROGOWIEC
Biuro Usług Projektowych

21-003 Ciecierzyn k/Lublina
Dys 302 D
(081) 469 15 45
NIP 712-128-29-23
REGON 430918788

Inwestor: Gmina Wólka
Jakubowice Murowane 8 20-258 Lublin 62

Obiekt: Przebudowa drogi gminnej Nr 106104L w m. Swidnik Mały Wieś i w m. Świdnik Mały Kolonia od km 0+000.00 do km 1+651.00

Nazwa rys.: Schemat demontażu linii napowietrznej oświetlenia drogowego.

Funkcja	Imię i nazwisko	Podpis	Data Kwiecień 2010 r.
Projektant	inż. T. Wybraniec upr. bud. Nr LUB/0126/POOE/04		Skala
			Nr umowy
Sprawdzający	inż. E. Woźniak upr. bud. 709/Lb/78		Nr rys. 4

PDF stworzony przez wersję demonstracyjną pdfFactory Pro www.pdffactory.pl/