


DROGA PC IATOWA NR 1564L gmina Wólka
LEONÓW – WŁÓKI – CHARŁĘŻ – ZAWIEPRZYCE – WÓLKA
ZAWIEPRZYCKA km 5+266 do km 7+519

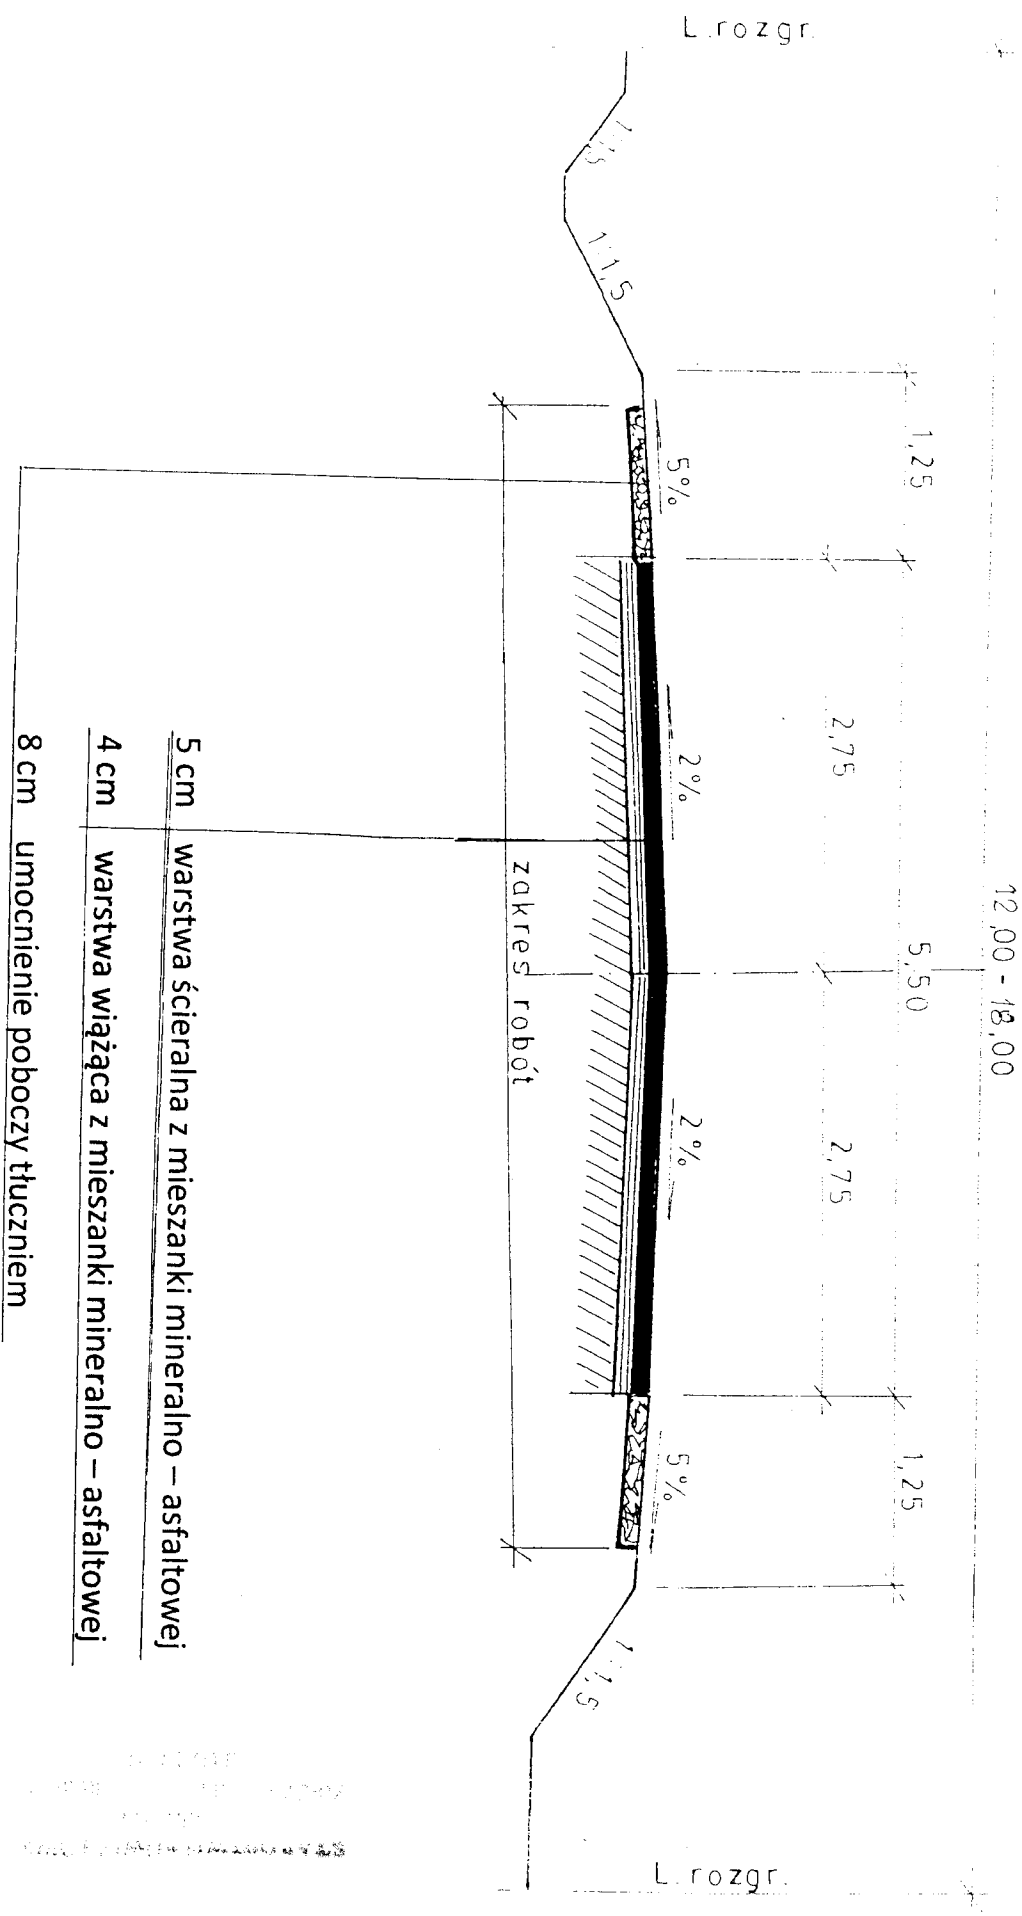

Franciszek Pietuch
 upr. bud. do proj. i kier. rob. bud.
 w spec. konstr. inżynierii
 w zakresie drogownictwa
 upr. bud. nr 653/Lb/88
 Nr ew. LOIB - LUB/BD/4101/02

PRZEKRÓJ KONSTRUKCYJNY
 Skala 1:50