


DROGA POWIATOWA NR 2223L gmina Wólka

SOBIANOWICE – TURKA km 0+000 do km 1+976

12,00 - 18,00

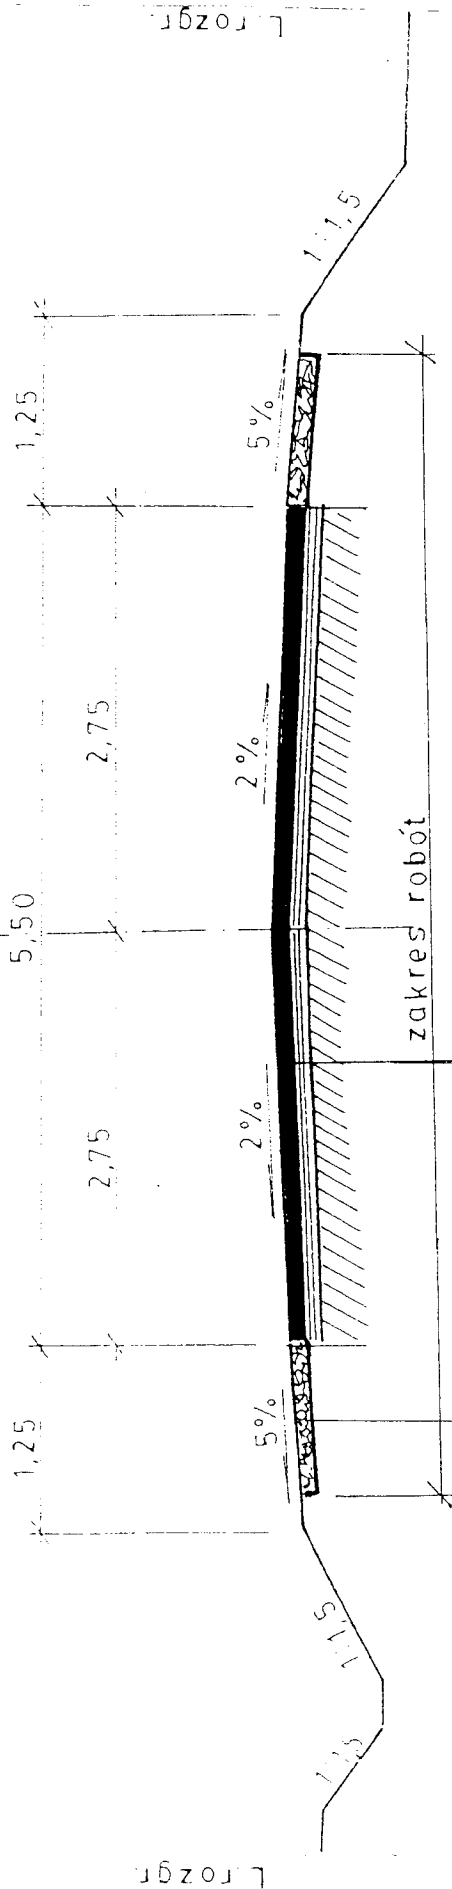

5 cm warstwa ścierna z mieszanki mineralno – asfaltowej

4 cm warstwa wiążąca z mieszanki mineralno – asfaltowej

wyrównanie istn. naw. mieszanką min. –asfaltową 75 kg/m²

8 cm umocnienie poboczy tłucznem

Franciszek Pietron /
upr. bud. do proj. i kier. rob. bud.
w spec. konstr. inżynierskiej
w zakresie drogowym

Upr. bud. nr 653/Lb/88

Nr ew. LOIB - LUB/BD/4101/02

PRZEKRÓJ KONSTRUKCYJNY

Skala 1:50