


Proгноза oddziaływania na środowisko ustaleń zmian planu zagospodarowania przestrzennego gminy Wólka

Załącznik nr 1
do uchwały Nr.....
Rady Gminy Wólka
z dnia.....

BYSTRZYCA, GMINA WÓŁKA


Skala 1:1000

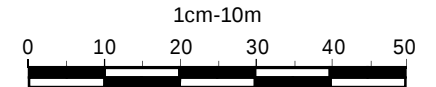

Oznaczenia

- granica opracowania
- linie rozgraniczające tereny o różnym sposobie użytkowania
- nieprzekraczalna linia zabudowy
- MN teren zabudowy mieszkaniowej jednorodzinnej
- SN15KV istniejąca linia elektroenergetyczna SN 15kV
- zabytki wpisane do rejestru zabytków nieruchomych "A"
- Ekologiczny System Obszarów Chronionych
- KW droga wewnętrzna
- KDZ droga powiatowa
- KDD-G droga gminna

Wyrys ze studium uwarunkowań
i kierunków zagospodarowania przestrzennego
gminy Wólka
skala 1:10 000

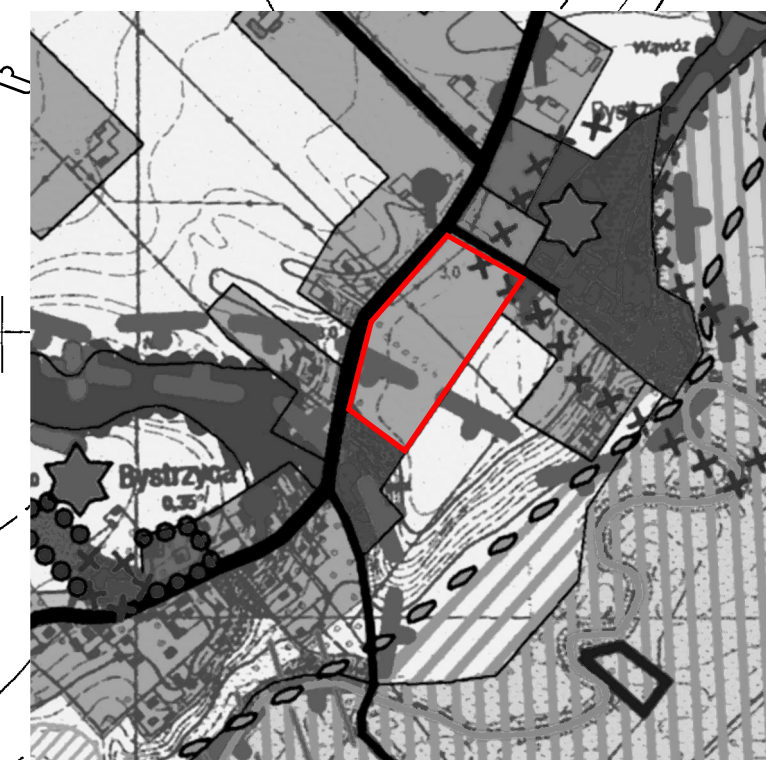

KOPIA MAPY
Z PAŃSTWOWEGO ZASOBU GIK
REPRODUKCJA
WZBRONIONA

KOPIA MAPY W SKALI 1:1000