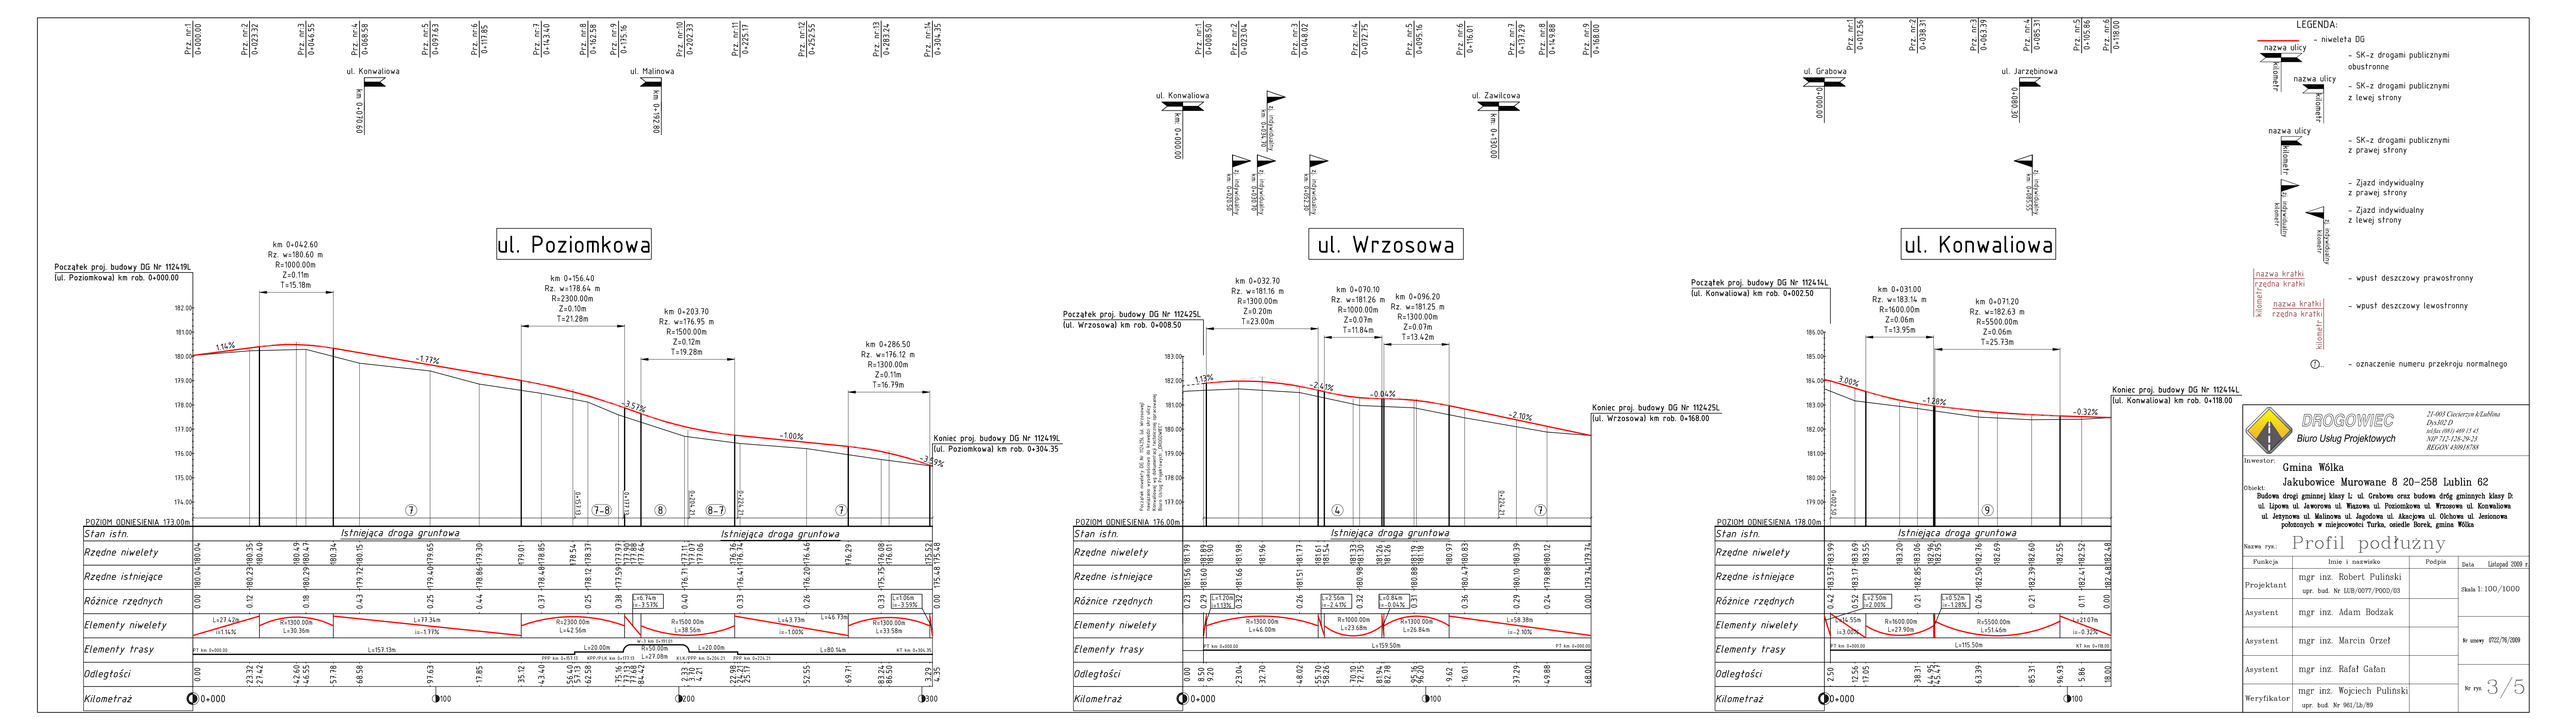
Prz. nr1 0+000.00
Prz. nr2 0+023.32
Prz. nr3 0+044.55
Prz. nr4 0+088.58
Prz. nr5 0+097.63
Prz. nr6 0+117.85
Prz. nr7 0+143.40
Prz. nr8 0+162.58
Prz. nr9 0+175.16
Prz. nr10 0+202.23
Prz. nr11 0+225.17
Prz. nr12 0+252.55
Prz. nr13 0+283.24
Prz. nr14 0+304.35
ul. Konwaliowa
km 0+010.49
ul. Malinowa
km 0+292.89
ul. Poziomkowa
Początek proj. budowy DG Nr 112419L
(ul. Poziomkowa) km rob. 0+000.00
km 0+042.60
Rz. w=180.60 m
R=1000.00m
Z=0.11m
T=15.18m
km 0+156.40
Rz. w=178.64 m
R=2300.00m
Z=0.10m
T=21.28m
km 0+203.70
Rz. w=176.95 m
R=1500.00m
Z=0.12m
T=19.28m
km 0+286.50
Rz. w=176.12 m
R=1300.00m
Z=0.11m
T=16.79m
1.14%
-1.77%
-3.57%
-1.00%
-2.99%
Koniec proj. budowy DG Nr 112419L
(ul. Poziomkowa) km rob. 0+304.35
POZIOM ODNIESIENIA 173.00m
Stan istn.
Istniejąca droga gruntowa
Rzędne niwelety
Rzędne istniejące
Różnice rzędnych
Elementy niwelety
Elementy trasy
Odległości
Kilometraż
0+000
0+100
0+200
0+300
Prz. nr1 0+000.00
Prz. nr2 0+018.94
Prz. nr3 0+048.02
Prz. nr4 0+072.75
Prz. nr5 0+095.16
Prz. nr6 0+116.01
Prz. nr7 0+137.29
Prz. nr8 0+161.88
Prz. nr9 0+188.00
ul. Konwaliowa
km 0+000.00
ul. Wrzosowa
km 0+032.70
km 0+070.10
km 0+096.20
ul. Zawilcowa
km 0+130.00
Początek proj. budowy DG Nr 112425L
(ul. Wrzosowa) km rob. 0+008.50
km 0+032.70
Rz. w=181.16 m
R=1300.00m
Z=0.20m
T=23.00m
km 0+070.10
Rz. w=181.26 m
R=1000.00m
Z=0.07m
T=11.84m
km 0+096.20
Rz. w=181.25 m
R=1300.00m
Z=0.07m
T=13.42m
1.13%
-2.41%
-0.04%
-2.10%
Koniec proj. budowy DG Nr 112425L
(ul. Wrzosowa) km rob. 0+168.00
POZIOM ODNIESIENIA 176.00m
Stan istn.
Istniejąca droga gruntowa
Rzędne niwelety
Rzędne istniejące
Różnice rzędnych
Elementy niwelety
Elementy trasy
Odległości
Kilometraż
0+000
0+100
Prz. nr1 0+000.00
Prz. nr2 0+038.31
Prz. nr3 0+063.39
Prz. nr4 0+085.31
Prz. nr5 0+105.86
Prz. nr6 0+118.00
ul. Grabowa
km 0+000.00
ul. Jarzębinowa
km 0+080.50
Początek proj. budowy DG Nr 112414L
(ul. Konwaliowa) km rob. 0+002.50
km 0+031.00
Rz. w=183.14 m
R=1600.00m
Z=0.06m
T=13.95m
km 0+071.20
Rz. w=182.63 m
R=5500.00m
Z=0.06m
T=25.73m
3.00%
-1.28%
-0.32%
Koniec proj. budowy DG Nr 112414L
(ul. Konwaliowa) km rob. 0+118.00
POZIOM ODNIESIENIA 178.00m
Stan istn.
Istniejąca droga gruntowa
Rzędne niwelety
Rzędne istniejące
Różnice rzędnych
Elementy niwelety
Elementy trasy
Odległości
Kilometraż
0+000
0+100
LEGENDA:
- niweleta DG
nazwa ulicy kilometr - SK-z drogami publicznymi obustronne
nazwa ulicy kilometr - SK-z drogami publicznymi z lewej strony
nazwa ulicy kilometr - SK-z drogami publicznymi z prawej strony
zj. indywidualny kilometr - Zjazd indywidualny z prawej strony
zj. indywidualny kilometr - Zjazd indywidualny z lewej strony
nazwa kratki rzędna kratki kilometr - wpust deszczowy prawostronny
nazwa kratki rzędna kratki kilometr - wpust deszczowy lewostronny
(1)... - oznaczenie numeru przekroju normalnego
DROGOWIEC
Biuro Usług Projektowych
21-003 Ciecierzyn k/Lublina
Dys302 D
tel/fax (081) 469 15 45
NIP 715-128-29-23
REGON 430918788
Inwestor:
Gmina Wólka
Jakubowice Murowane 8 20-258 Lublin 62
Obiekt:
Budowa drogi gminnej klasy L ul. Grabowa oraz budowa dróg gminnych klasy D: ul. Lipowa ul. Jaworowa ul. Wiązowa ul. Poziomkowa ul. Wrzosowa ul. Konwaliowa ul. Jerzyowa ul. Malinowa ul. Jagodowa ul. Akacjowa ul. Olchowa ul. Jesionowa położonych w miejscowości Turka, osiedle Borek, gmina Wólka
Nazwa rys.:
Profil podłużny
Funkcja | Imię i nazwisko | Podpis
Projektant | mgr inż. Robert Puliński upr. bud. Nr LUB/0077/POOD/03
Asystent | mgr inż. Adam Bodzak
Asystent | mgr inż. Marcin Orzeł
Asystent | mgr inż. Rafał Gałan
Weryfikator | mgr inż. Wojciech Puliński upr. bud. Nr 961/Lb/89
Data Listopad 2009 r.
Skala 1:100/1000
Nr umowy 1722/78/2009
Nr rys. 3/5