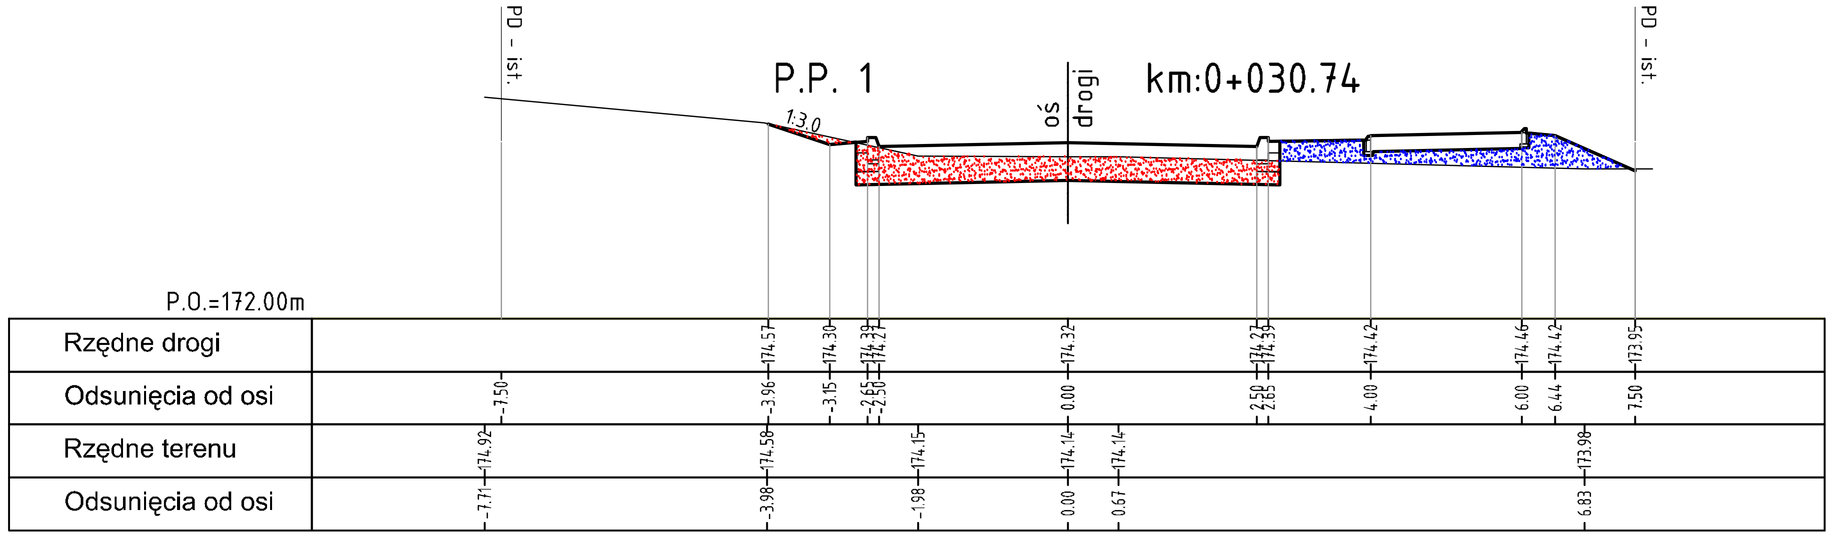

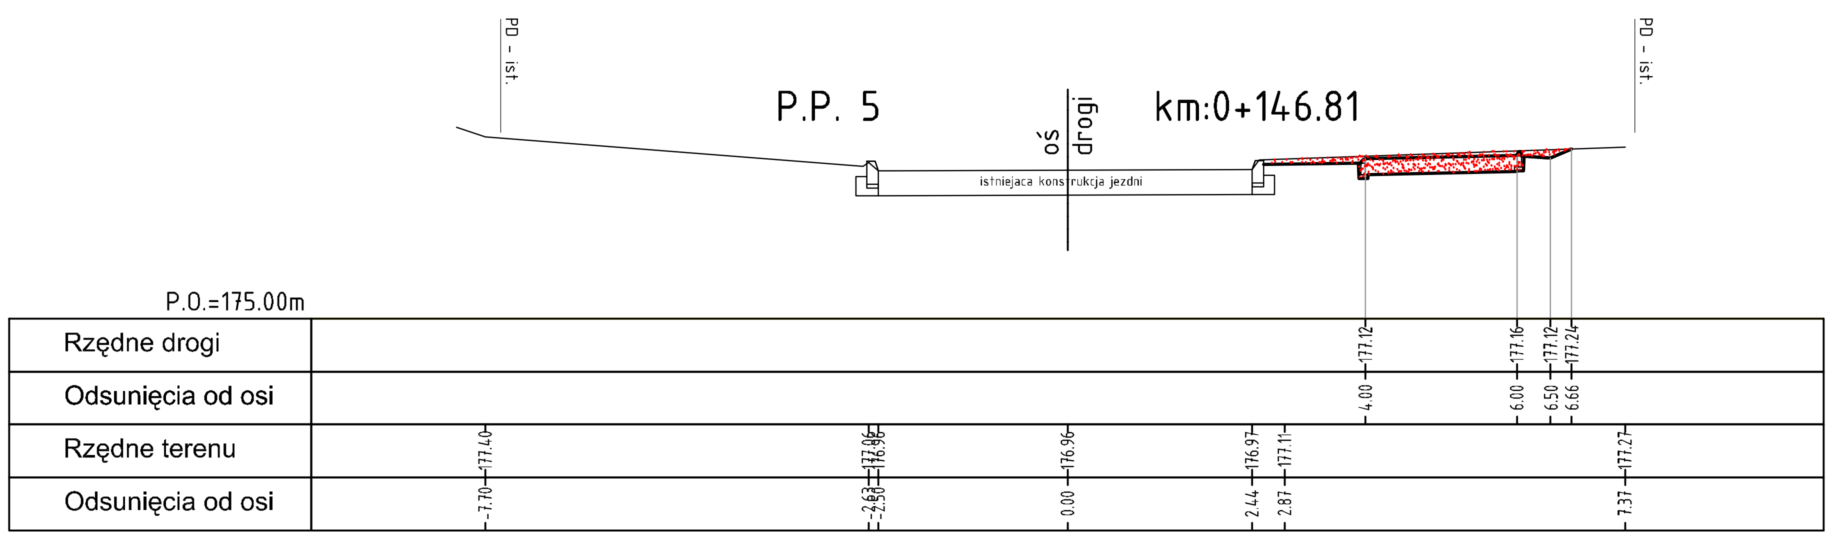

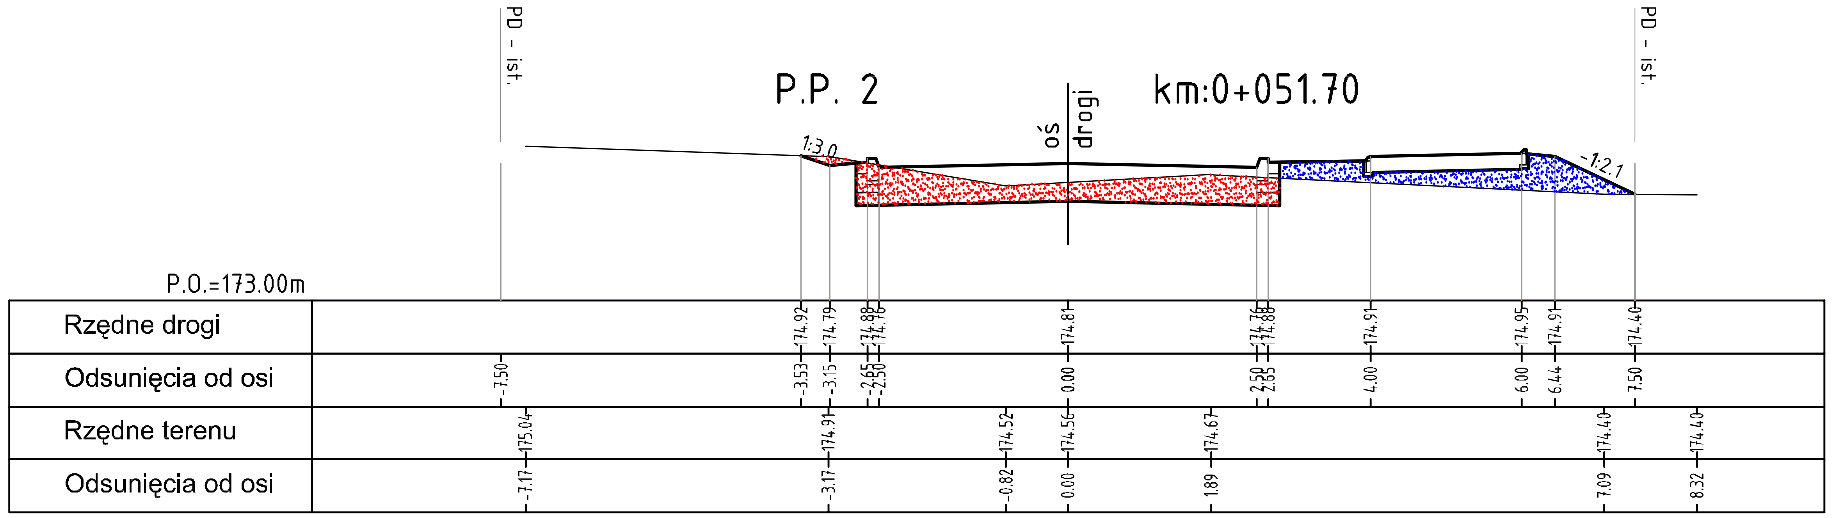

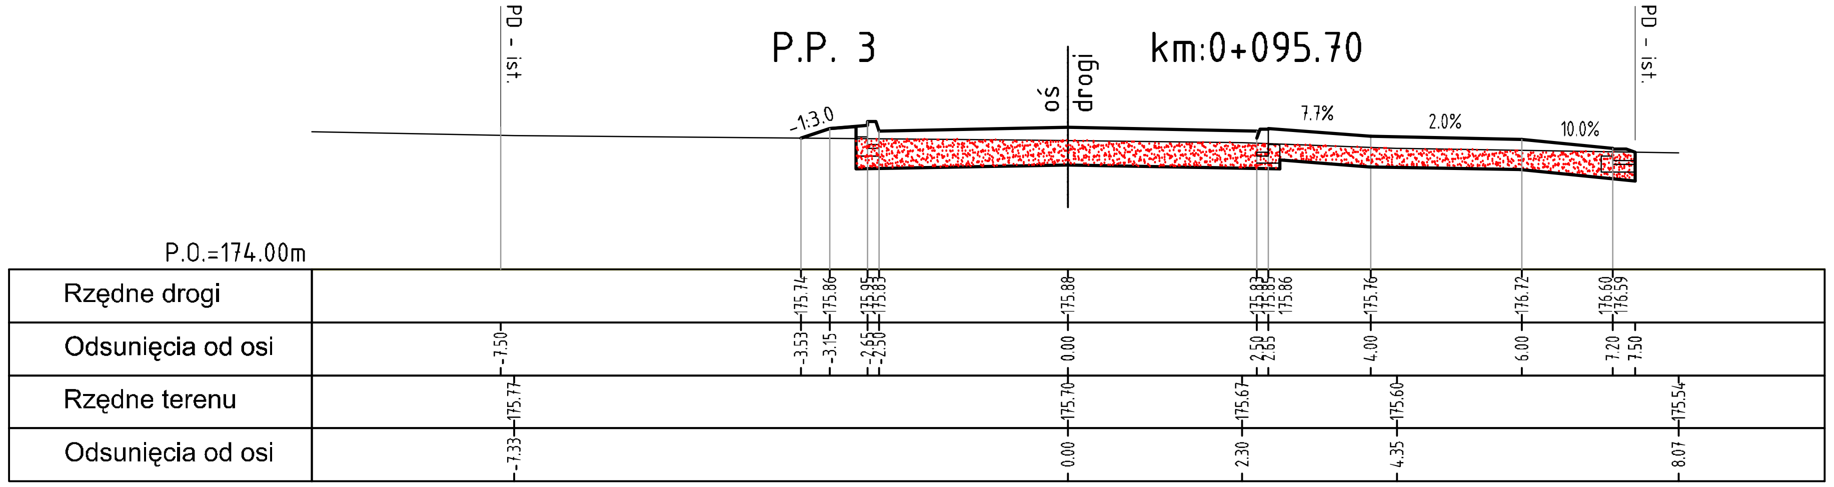

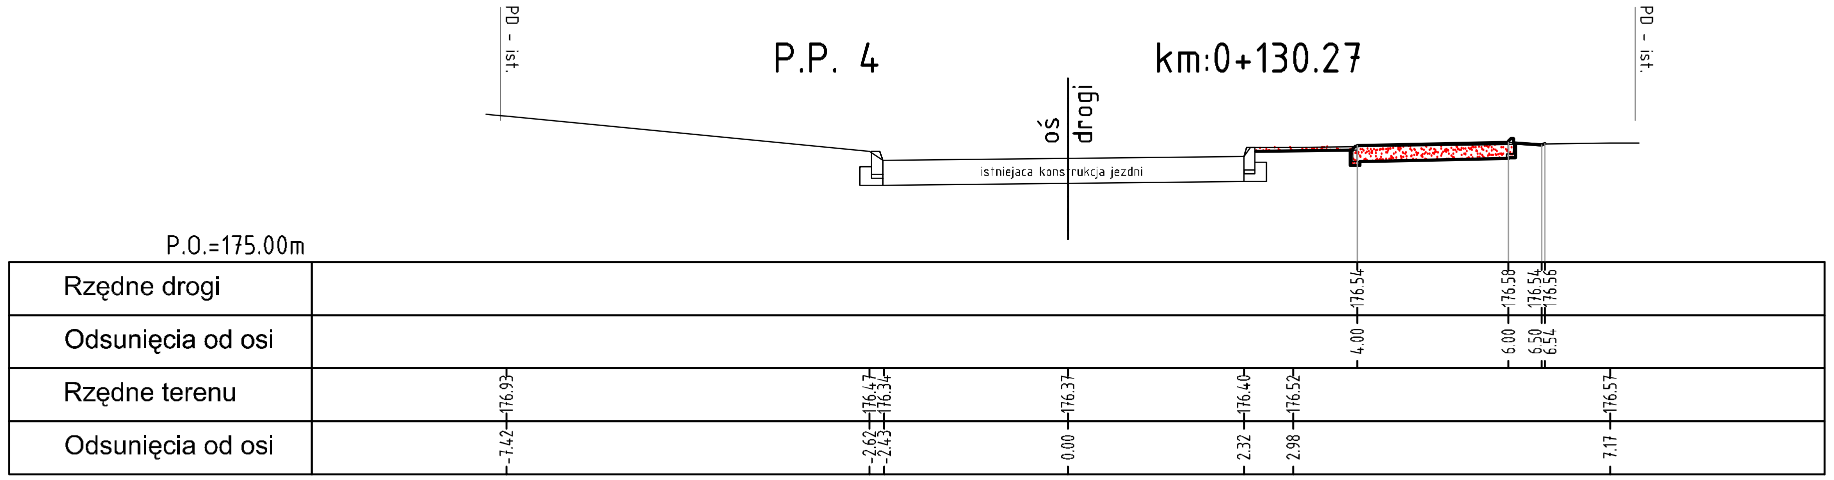

Droga gminna Nr 112415L ul. Lipowa odc. I

DROGOWIEC
Biuro Usług Projektowych

21-003 Ciecierzyn k/Lublina
Dys302 D
tel/fax (081) 469 15 45
NIP 712-128-29-23
REGON 430918788

Inwestor: Gmina Wólka
Jakubowice Murowane 8 20-258 Lublin 62

Obiekt: Budowa drogi gminnej klasy L: ul. Grabowa oraz budowa dróg gminnych klasy D: ul. Lipowa ul. Jaworowa ul. Wiązowa ul. Poziomkowa ul. Wrzosowa ul. Konwaliowa ul. Jeżynowa ul. Malinowa ul. Jagodowa ul. Akacjowa ul. Olchowa ul. Jesionowa położonych w miejscowości Turka, osiedle Borek, gmina Wólka

Nazwa rys.: Przekroje poprzeczne

Funkcja	Imię i nazwisko	Podpis	
Projektant	mgr inż. Robert Puliński upr. bud. Nr LUB/0077/POOD/03		Data Listopad 2009 r. Skala: 100/1000
Asystent	mgr inż. Adam Bodzak		
Asystent	mgr inż. Marcin Orzeł		Nr umowy 0722/76/2009
Asystent	mgr inż. Rafał Gałan		
Weryfikator	mgr inż. Wojciech Puliński upr. bud. Nr 961/Lb/89		Nr rys. 5/6