P.P. 1 km:0+022.46

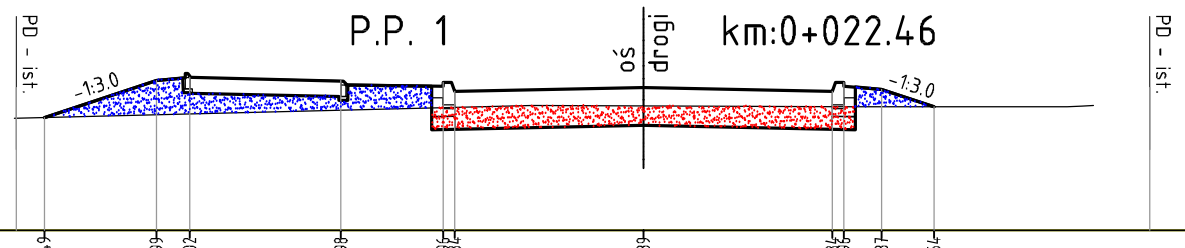

P.O.=174.00m

Rzędne drogi	175.49		175.99	176.02	175.98	175.86	175.82	175.89	175.84	175.96	175.87	175.64		
Odsunięcia od osi	-8.30	-7.93	-6.44	-6.00	-4.00	-2.65	-2.50	0.00	2.50	2.65	3.15	3.84		6.70
Rzędne terenu	175.48						175.65	175.65		175.63			175.64	
Odsunięcia od osi	-8.33						-1.48	0.00		2.76			5.61	

P.P. 2 km:0+048.74

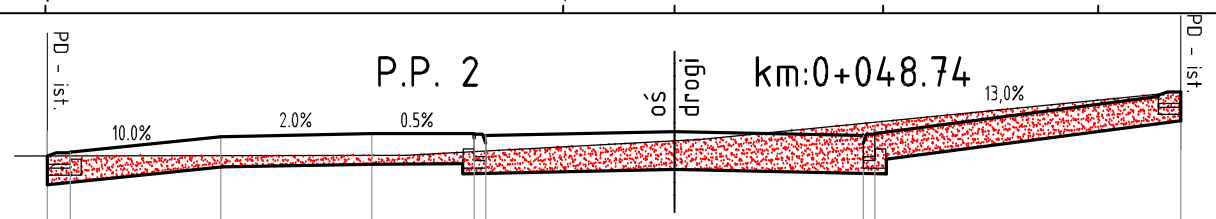

P.O.=174.00m

Rzędne drogi	176.28	176.29	176.49		176.53	176.53	176.52	176.55		176.58	176.56	176.53	177.08	
Odsunięcia od osi	-8.30	-8.00	-6.00		-4.00	-2.65	-2.50	0.00		2.50	2.65		6.70	
Rzędne terenu	176.24				176.24			176.44	176.46				177.05	
Odsunięcia od osi	-8.55				-3.56			0.00	0.36				6.41	

P.P. 3 km:0+078.00

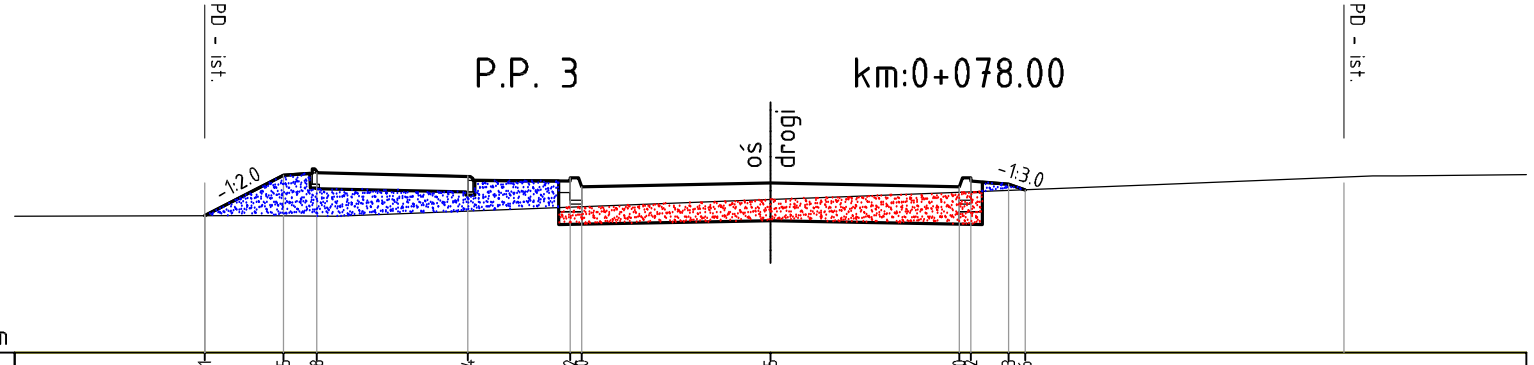

P.O.=175.00m

Rzędne drogi	176.81		177.35	177.38	177.34	177.32	177.20	177.25	177.32	177.32	177.22	177.16		
Odsunięcia od osi	-7.49		-6.44	-6.00	-4.00	-2.65	-2.50	0.00	2.50	2.65	3.15	3.31		7.59
Rzędne terenu			176.80					177.03					177.22	177.34
Odsunięcia od osi			-5.75					0.00					5.03	7.97

P.P. 4 km:0+093.79

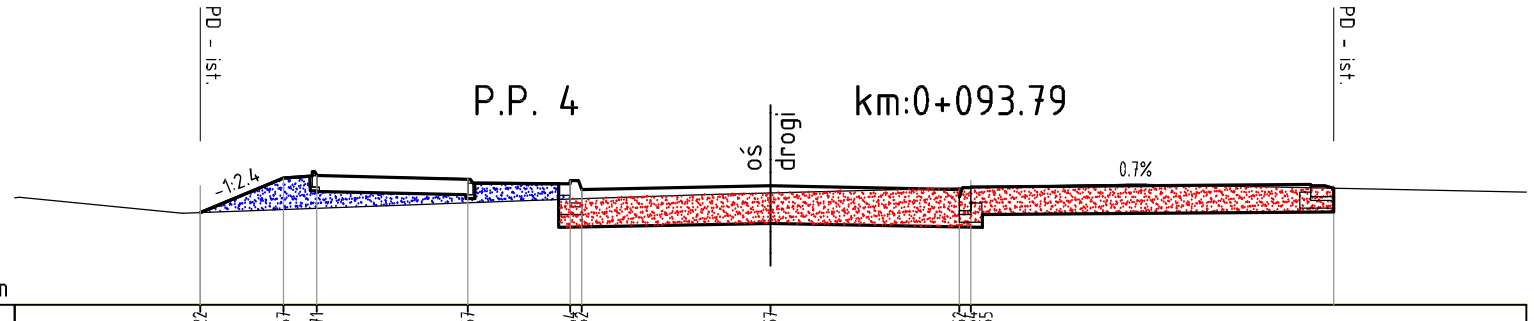

P.O.=176.00m

Rzędne drogi	177.22		177.67	177.71	177.67	177.64	177.52	177.57	177.52	177.52	177.55			
Odsunięcia od osi	-7.55		-6.44	-6.00	-4.00	-2.65	-2.50	0.00	2.50	2.65			7.45	
Rzędne terenu	177.24					177.39		177.48				177.59		
Odsunięcia od osi	-7.79					-2.70		0.00				3.68		

Droga gminna Nr 112418L ul. Olchowa

DROGOWIEC
Biuro Usług Projektowych

21-003 Ciecierzyn k/Lublina
Dys302 D
tel/fax (081) 469 15 45
NIP 712-128-29-23
REGON 430918788

Inwestor:
Gmina Wólka
Jakubowice Murowane 8 20-258 Lublin 62

Obiekt:
Budowa drogi gminnej klasy L: ul. Grabowa oraz budowa dróg gminnych klasy D: ul. Lipowa ul. Jaworowa ul. Wiązowa ul. Poziomkowa ul. Wrzosowa ul. Konwaliowa ul. Jeżynowa ul. Malinowa ul. Jagodowa ul. Akacjowa ul. Olchowa ul. Jesionowa położonych w miejscowości Turka, osiedle Borek, gmina Wólka

Nazwa rys.: Przekroje poprzeczne

Funkcja	Imię i nazwisko	Podpis	Data Listopad 2009 r.
Projektant	mgr inż. Robert Puliński upr. bud. Nr LUB/0077/POOD/03		Skala: 100/1000
Asystent	mgr inż. Adam Bodzak		
Asystent	mgr inż. Marcin Orzeł		Nr umowy 0722/76/2009
Asystent	mgr inż. Rafał Gałan		
Weryfikator	mgr inż. Wojciech Puliński upr. bud. Nr 961/Lb/89		Nr rys. 5/5