P.P. 1 km rob. 0+013.47

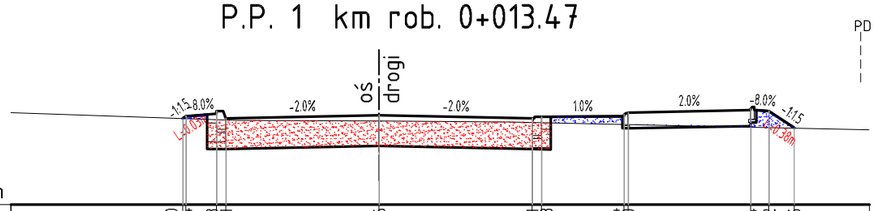

P.O.=172.00m

Rzędne drogi	173.40	173.46	173.53	173.41		173.46		173.41	173.43		173.44	173.50		173.54	173.52		173.25						
Odsunięcia od osi	-3.20	-3.15	-2.65	-2.50		0.00		2.50	2.65		4.00	4.06		6.06	6.36		6.77						
Rzędne terenu				173.37					173.35														173.22
Odsunięcia od osi				-2.30		0.00			2.13														8.00

P.P. 2 km rob. 0+030.82

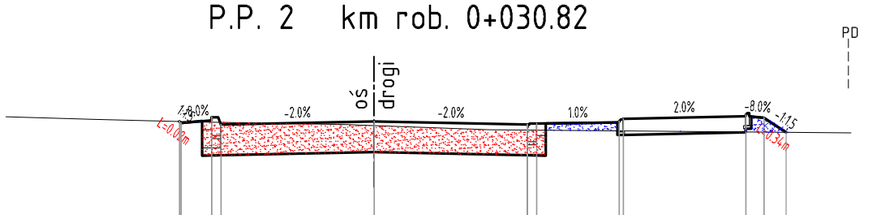

P.O.=172.00m

Rzędne drogi	173.64	173.62	173.71	173.59		173.64		173.59	173.61		173.62	173.68		173.72	173.70		173.46						
Odsunięcia od osi	-3.18	-3.15	-2.65	-2.50		0.00		2.50	2.65		4.00	4.06		6.06	6.36		6.72						
Rzędne terenu			173.63						173.50														173.45
Odsunięcia od osi			-2.88			0.00			1.89														7.78

P.P. 3 km rob. 0+054.38

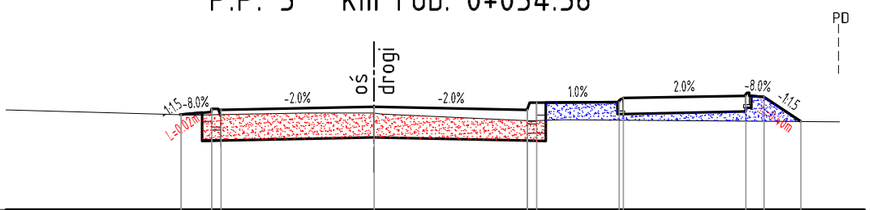

P.O.=172.00m

Rzędne drogi	173.55	173.64	173.62			173.67		173.62	173.74		173.75	173.81		173.85	173.83		173.44						
Odsunięcia od osi	-3.15	-2.65	-2.50			0.00		2.50	2.65		4.00	4.06		6.06	6.36		6.96						
Rzędne terenu		173.54					173.57						173.46										173.43
Odsunięcia od osi		-2.93				-0.17	0.00						3.10										7.60

P.P. 4 km rob. 0+065.73

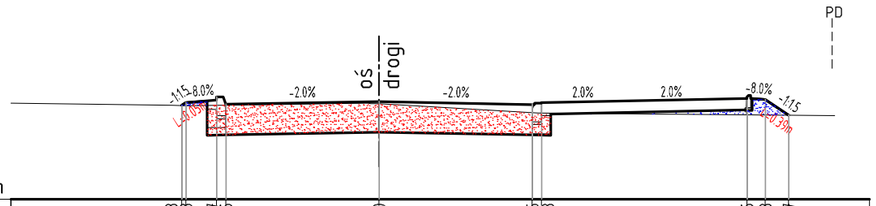

P.O.=172.00m

Rzędne drogi	173.53	173.58	173.67	173.55		173.60		173.55	173.58					173.65	173.63		173.37						
Odsunięcia od osi	-3.22	-3.15	-2.65	-2.50		0.00		2.50	2.65					6.00	6.30		6.68						
Rzędne terenu		173.53					173.57		173.41														173.37
Odsunięcia od osi		-3.13				-0.22	0.00		2.60														7.43

P.P. 5 km rob. 0+089.88

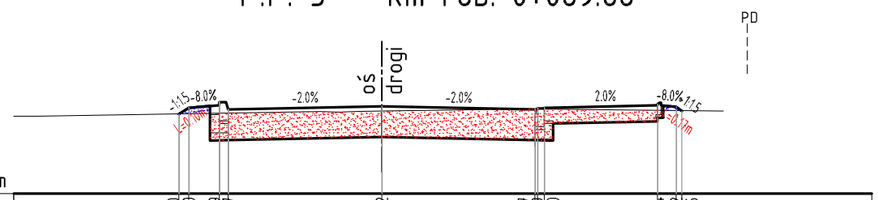

P.O.=172.00m

Rzędne drogi	173.30	173.40	173.49	173.37				173.42			173.37	173.39	173.40				173.44	173.42	173.35				
Odsunięcia od osi	-3.30	-3.15	-2.65	-2.50				0.00			2.50	2.54	2.65				4.50	4.80	4.90				
Rzędne terenu						173.33						173.38											173.35
Odsunięcia od osi						-0.74		0.00				2.41											5.57

P.P. 6 km rob. 0+104.79

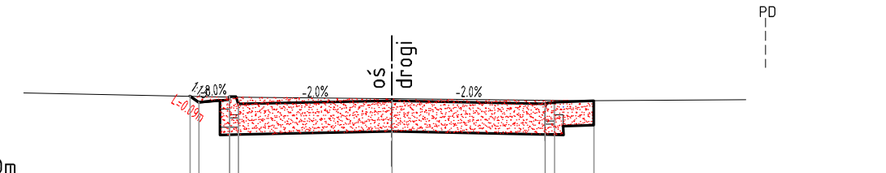

P.O.=172.00m

Rzędne drogi	173.26	173.27	173.26	173.24				173.29			173.26	173.26					173.29						
Odsunięcia od osi	-3.19	-3.15	-2.65	-2.50				0.00			2.50	2.65					3.33						
Rzędne terenu						173.35			173.32									173.29					173.31
Odsunięcia od osi						-2.66		0.00										3.13					5.78

LEGENDA:

-Nasyp

-Wykop

drogowiec
Biuro Usług Projektowych
21-003 Ciecierzyn, Dys 302 D
(081) 469 15 45
biuro@drogowiec.info
www.drogowiec.info
NIP 712-128-29-23 REGON 430918788

Inwestor:

Gmina Wólka
Jakubowice Murowane 8, 20-258 Lublin 62

Obiekt:

Budowa drogi gminnej nr 112413L
tj. ulicy Klonowej w m. Turka,
gmina Wólka od km rob. 0+000,00 do km rob. 0+114,00

Nazwa rys.

Przekroje poprzeczne

Funkcja	Imię i nazwisko	Podpis	Data Luty 2013 r.
Projektant	mgr inż. Robert Puliński upr. bud. Nr LUB/0077/POOD/03		Skala 1:50
Asystent	mgr inż. Kamil Bucoń		Nr umowy 032.10.2013 z dnia 22-01-2013 r.
Sprawdzający	inż. Wojciech Puliński upr. bud. Nr 961/Lb/89		Nr rys. 5