



Profil podłużny ul. Klonowa

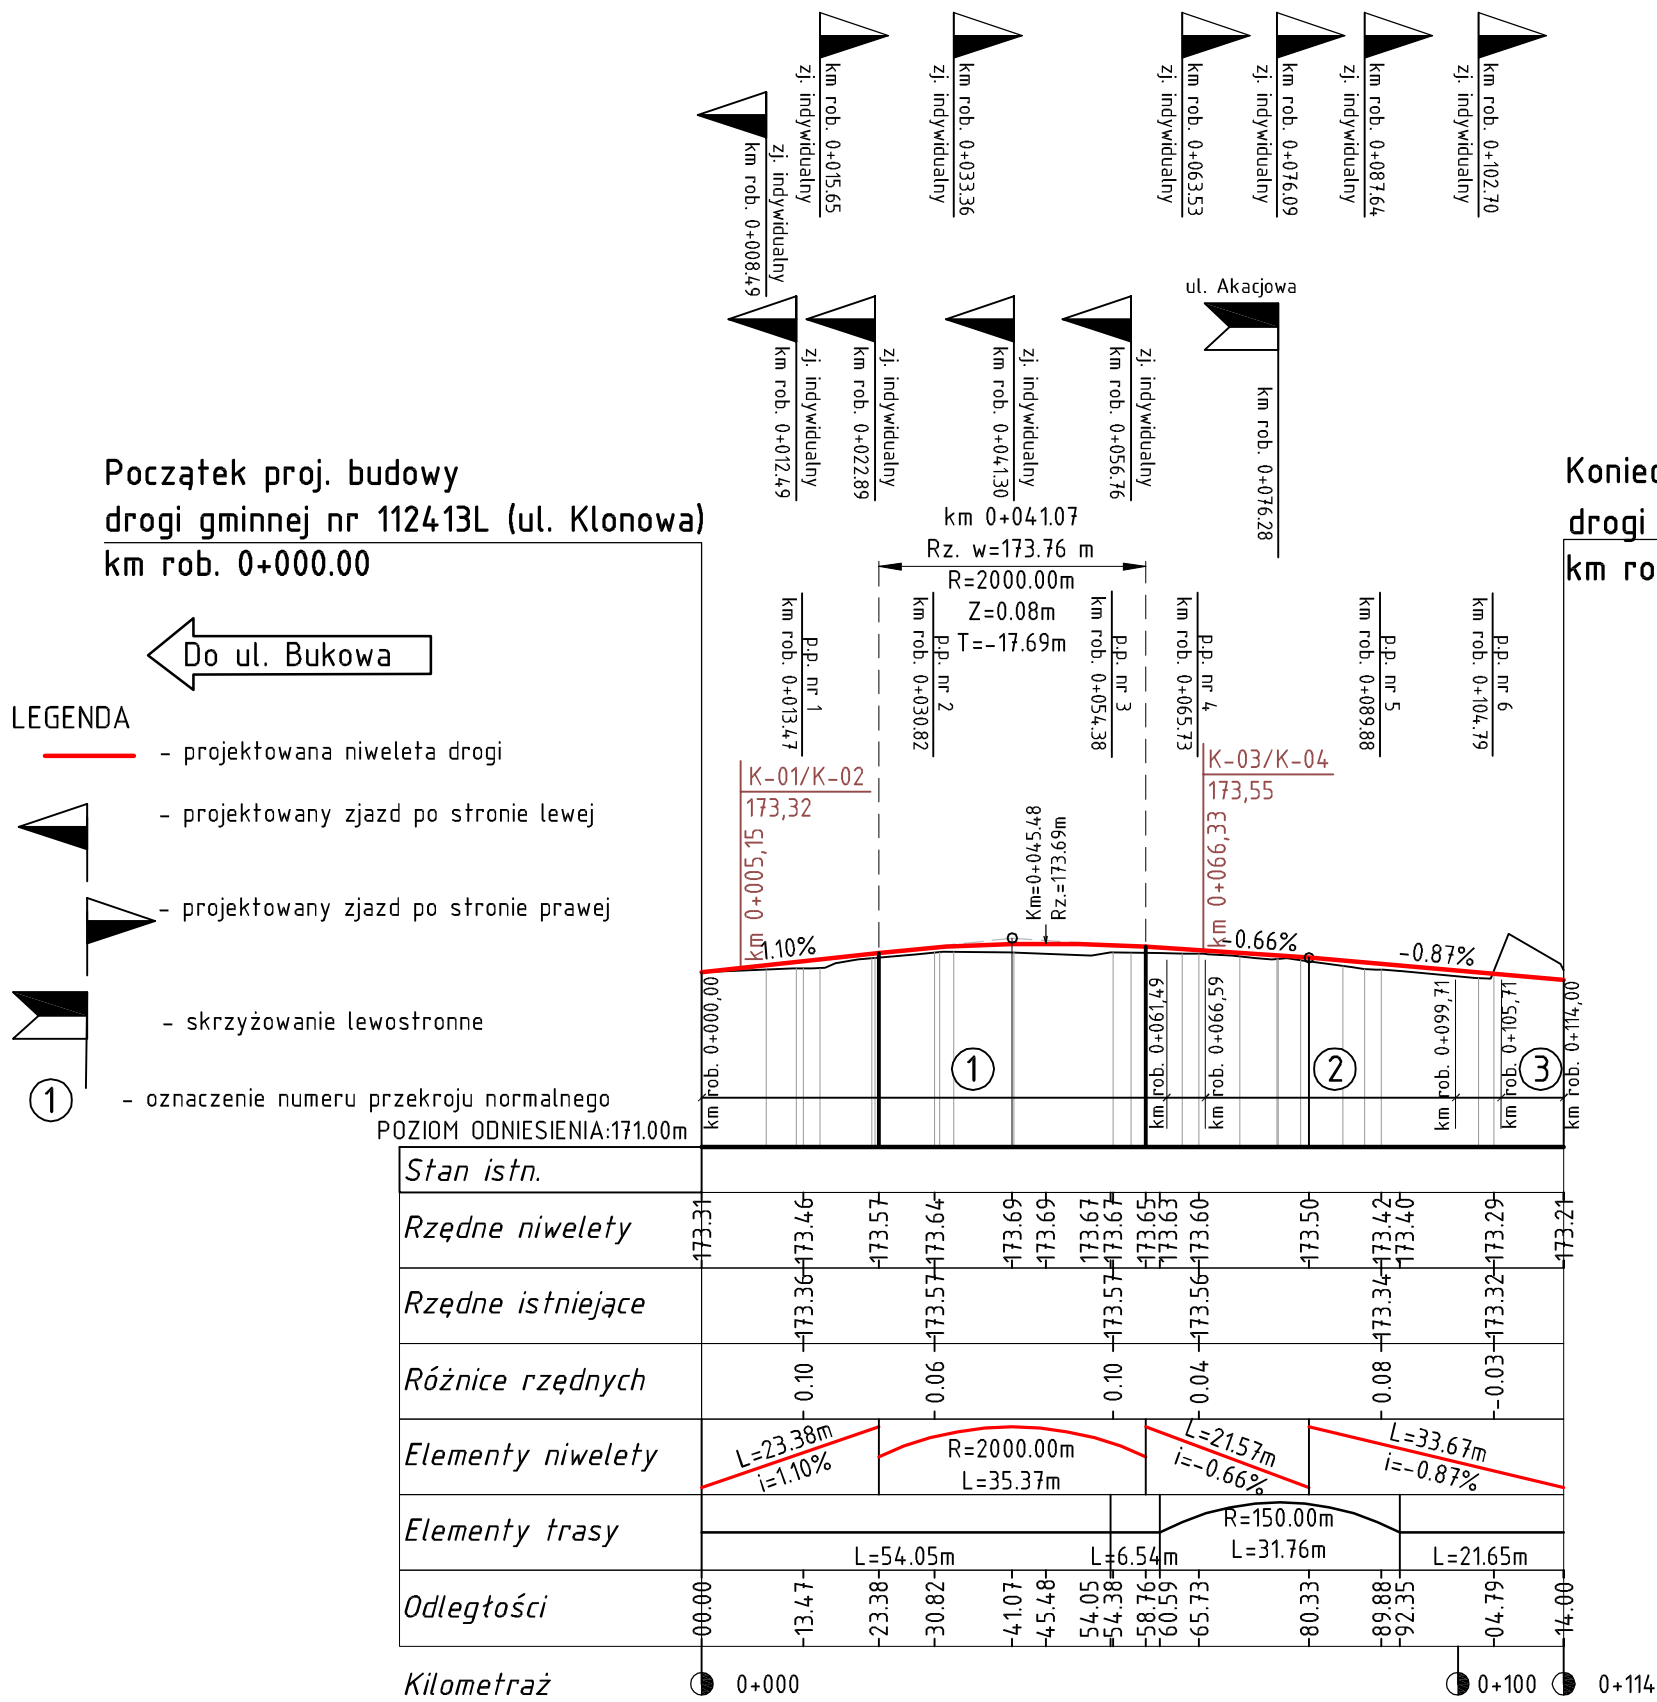

Profil podłużny ul. Akacjowa

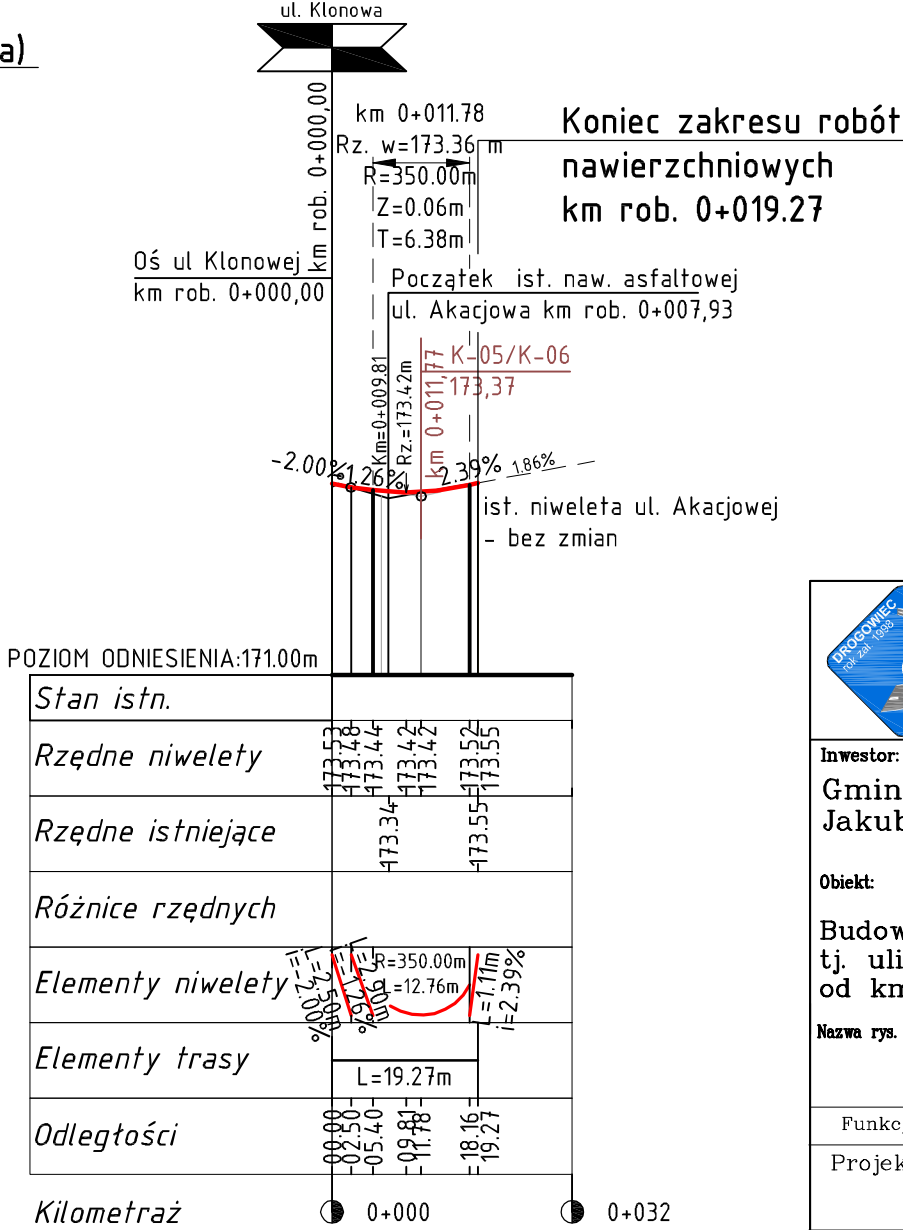



21-003 Ciccierzyn, Dys 302 D

(081) 469 15 45

biuro@drogowiec.info

www.drogowiec.info

NIP 712-128-29-23 REGON 430918788

drogowiec

Biurow Usług Projektowych

Investor:

Gmina Wólka

Jakubowice Murowane 8, 20–258 Lublin 62

Obiekt:

Budowa drogi gminnej nr 112413L

tj. ulicy Klonowej w m. Turka, gmina Wólka

od km rob. 0+000,00 do km rob. 0+114,00

Nazwa rys.

Profil podłużny

Funkcja	Imię i nazwisko	Podpis	Data
Projektant	mgr inż. Robert Puliński		Luty 2013 r.
Asystent	mgr inż. Kamil Bucóń		
Sprawdzający	inż. Wojciech Puliński		

Nr umowy

032/0.2013

z dnia 22-01-2013 r.

Nr rys.

3