



**Przekrój normalny Nr 1 – uliczny na prostej z chodnikiem prawostronnym za pasem zieleni**

Obowiązuje: ul. Klonowa od km rob. 0+000.00 do km rob. 0+061.49

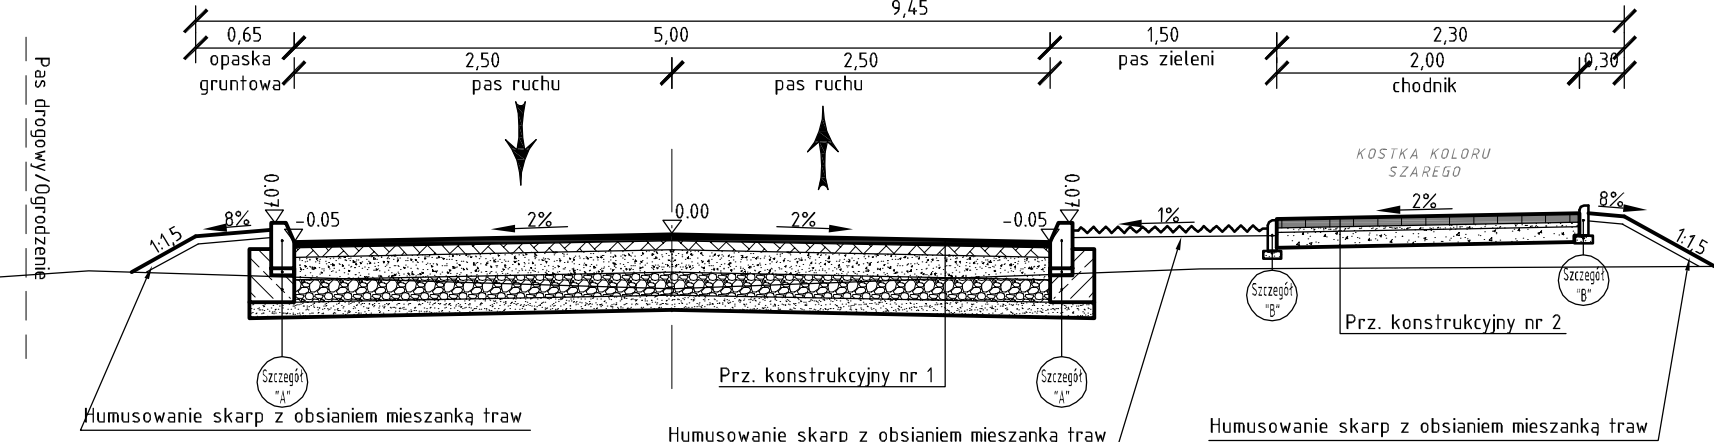


**Przekrój normalny Nr 2 – uliczny na prostej z prawostronnym chodnikiem przy krawędzi jezdni**

Obowiązuje: ul. Klonowa od km rob. 0+066.59 do km rob. 0+099.71

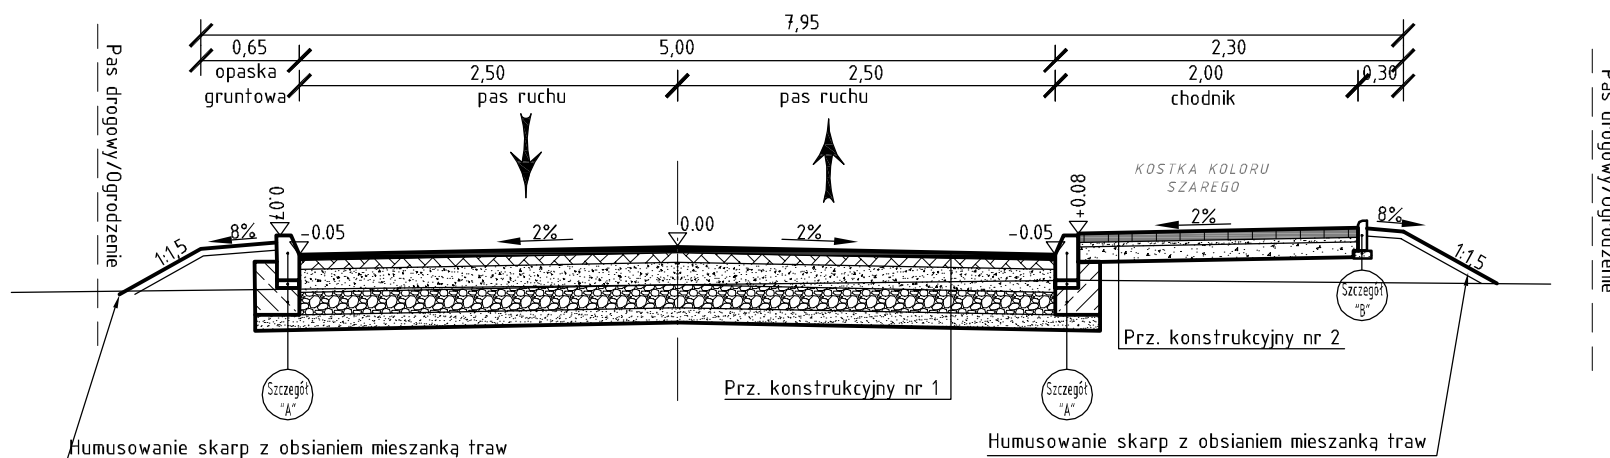


**Przekrój normalny Nr 3 – uliczny na prostej**

Obowiązuje: ul. Klonowa od km rob. 0+105.71 do km rob. 0+114.00

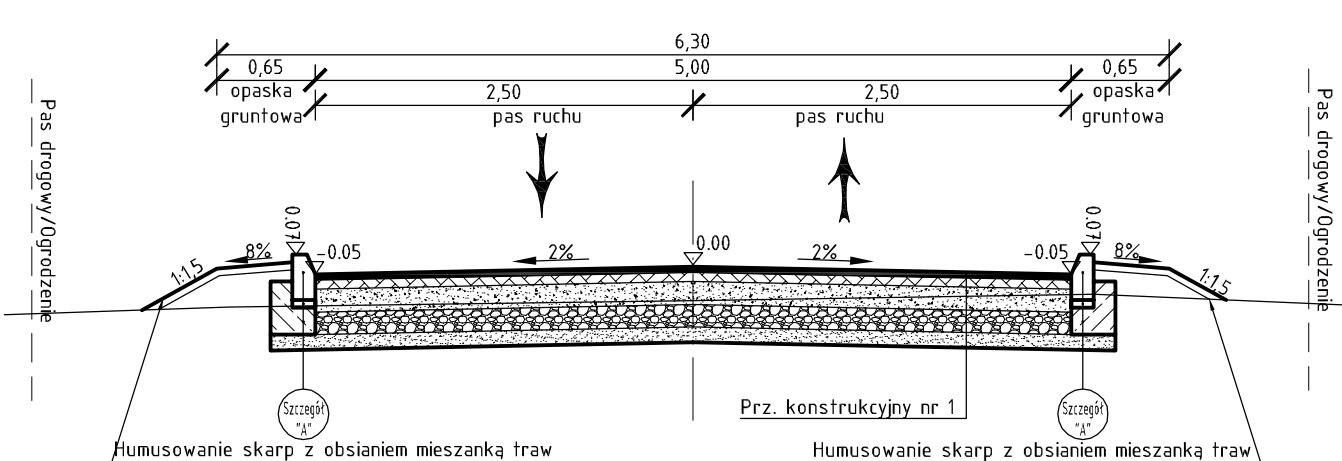


**SZCZEGÓŁ "A"**

SKALA 1:10

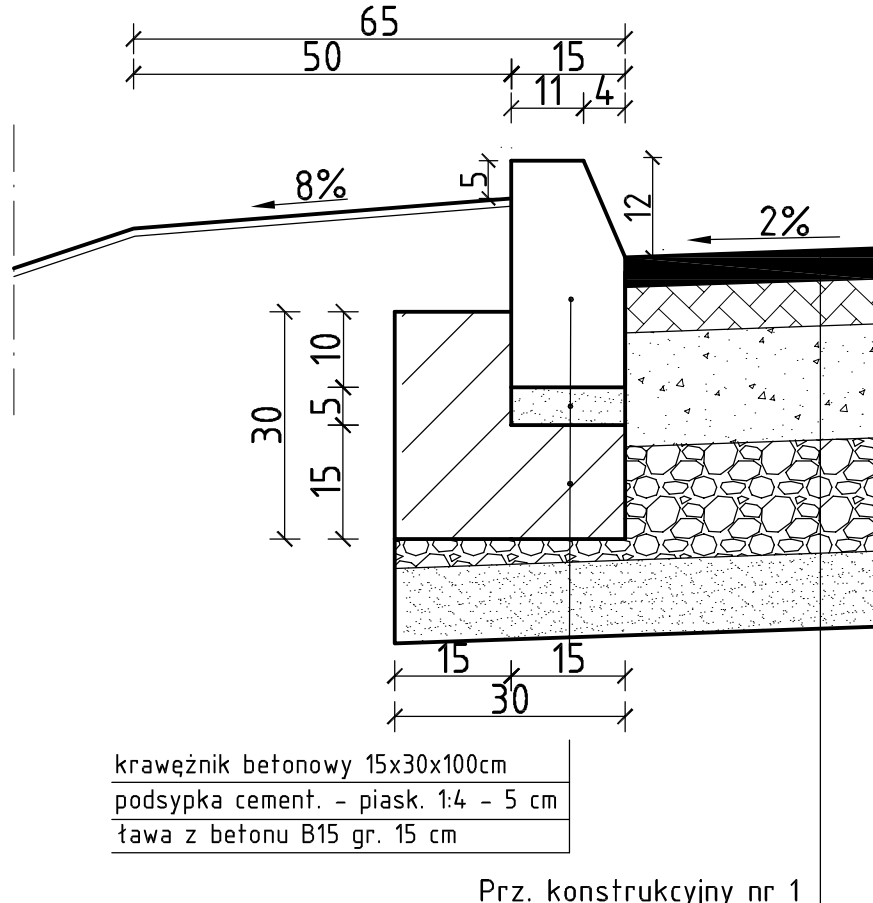


**SZCZEGÓŁ "B"**

SKALA 1:10

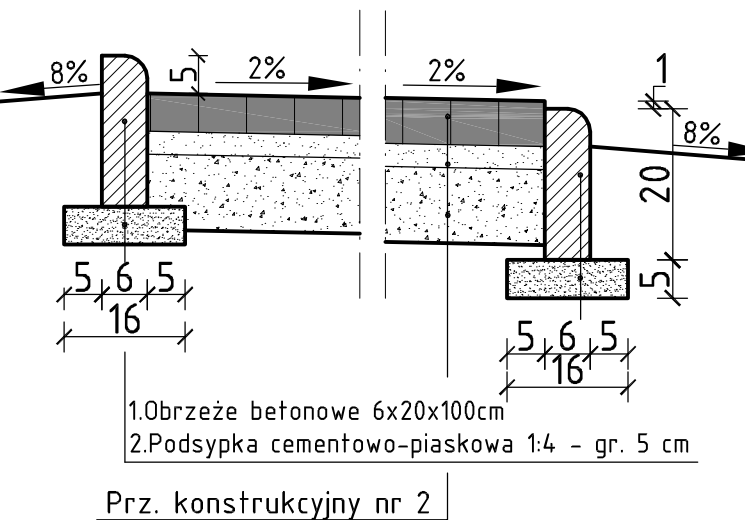


**SZCZEGÓŁ "C"**

SKALA 1:10

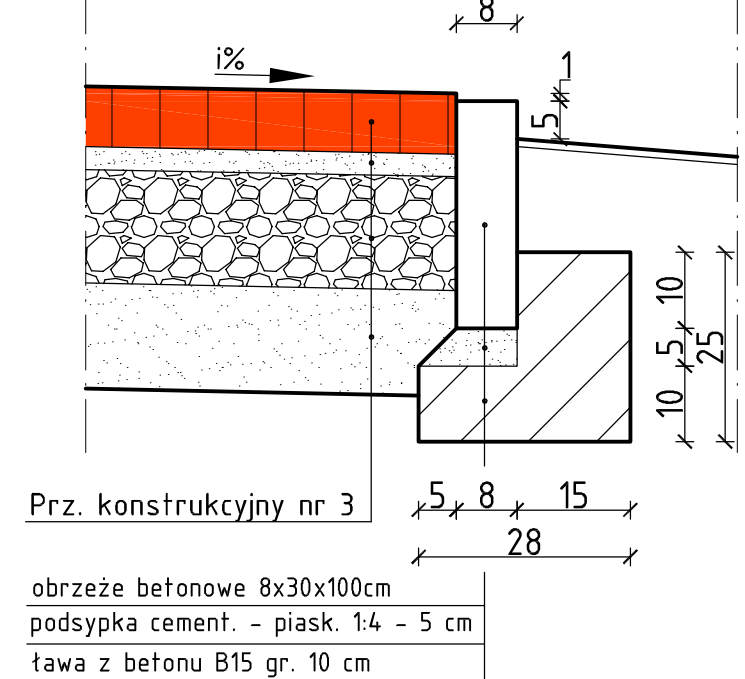

**WPUST DESZCZOWY ULICZNY Z OSADNIKIEM-Ø50 CM Z RUR BETONOWYCH**

Skala 1:20

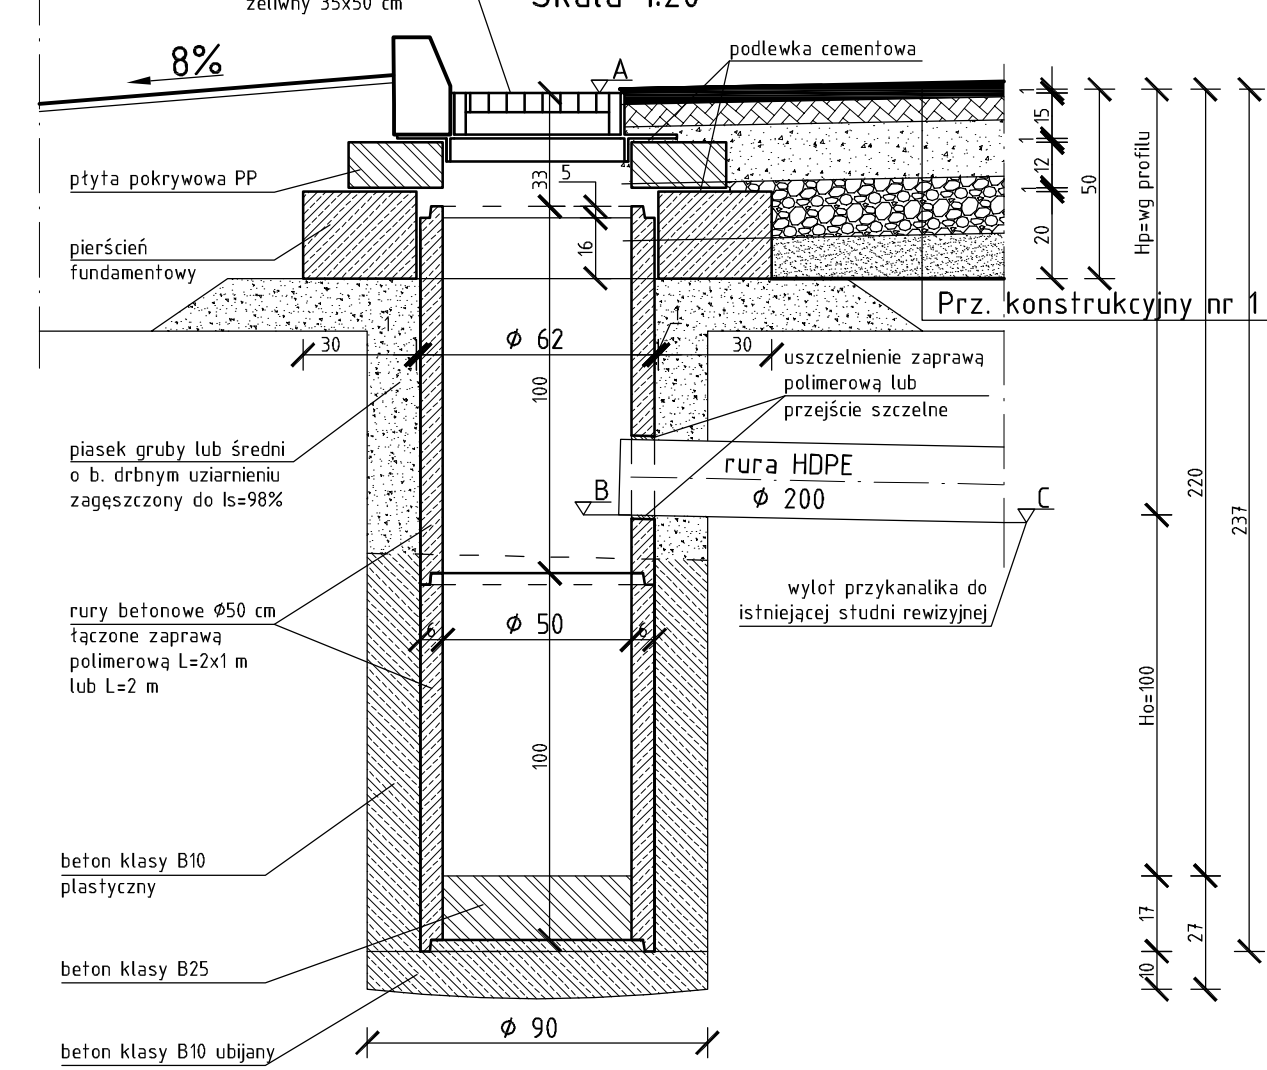

**Prz. konstrukcyjny nr 1**


- PROJEKTOWANA KONSTRUKCJA NAWIERZCHNI JEZDNI
1. Warstwa ścierna z betonu asfaltowego AC15 – 4 cm
  2. Warstwa wiążąca z betonu asfaltowego AC16W – 6 cm
  3. Podbudowa z kruszywa łaman. 0/31,5mm stabiliz. mech. – 15 cm
  4. Podbudowa z kruszywa stabiliz. cementem o Rm=2,5 MPa – 15 cm
  5. Warstwa mrozochronna z piasku – 10 cm

**Prz. konstrukcyjny nr 2**

- KONSTRUKCJA CHODNIKA :
1. Kosta betonowa wibroprasow. gr. 8cm
  2. Podsyпка cementowo-piaskowa 1:4 – gr. 3 cm
  3. Podbudowa z gruntu stab. cem. 15 MPa gr. 10 cm


**STUDNIA REWIZYJNA-Ø120 CM Z RUR BETONOWYCH**

Przekrój Poprzeczny Skala 1:20

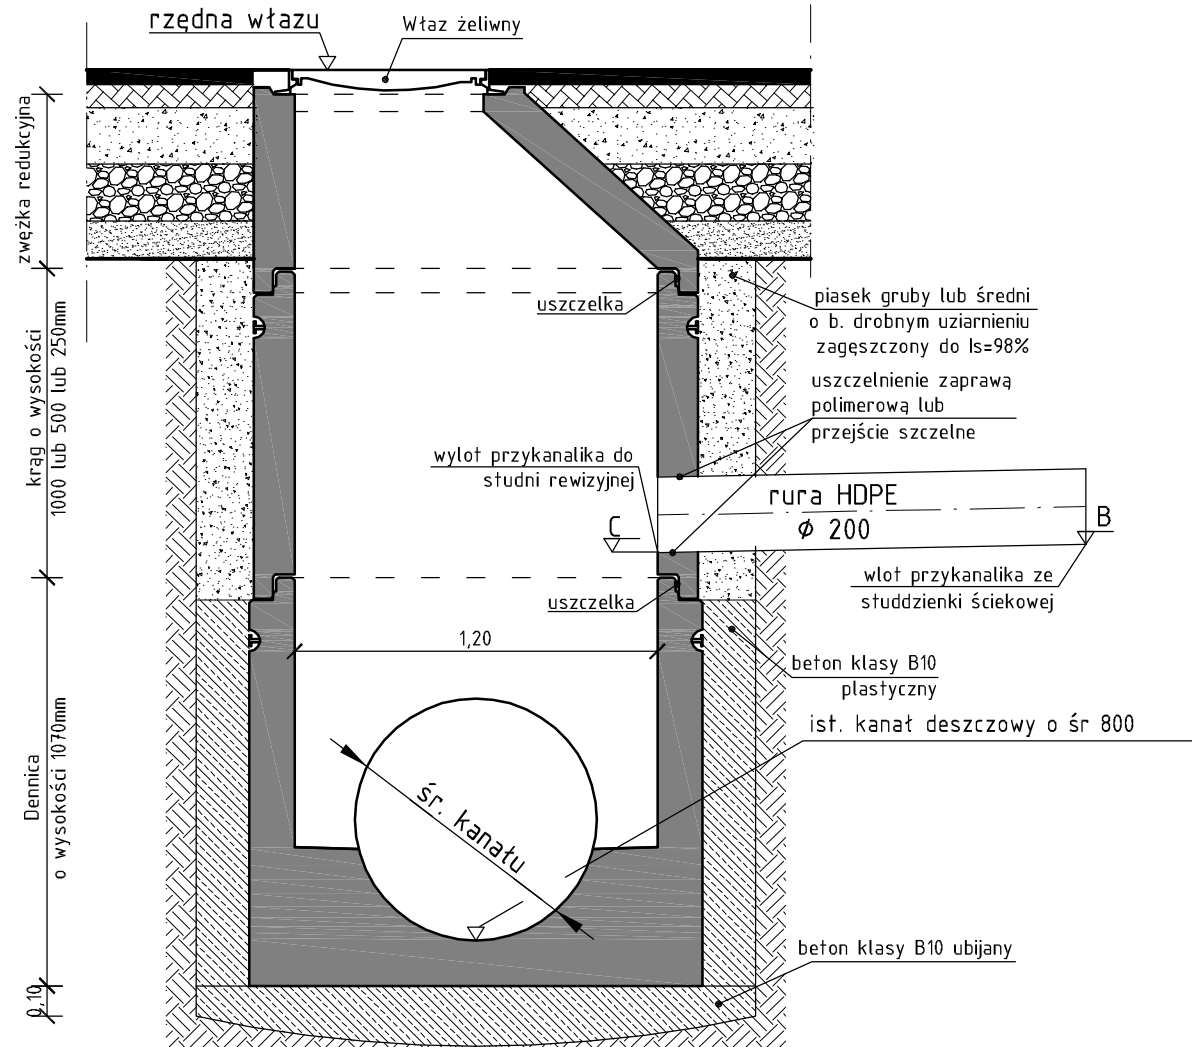


**SZCZEGÓŁ "D"**

SKALA 1:10

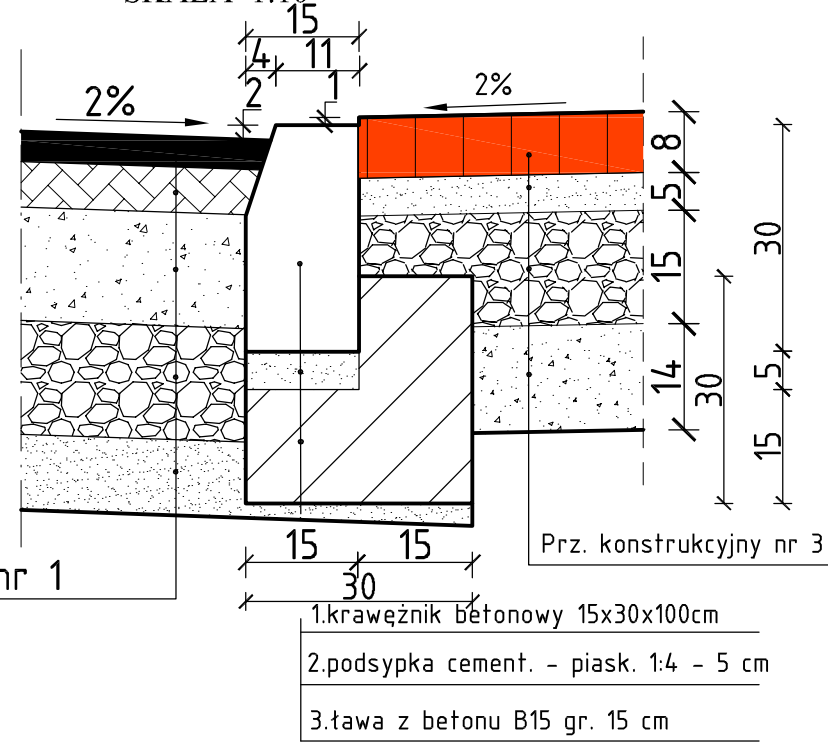


**SZCZEGÓŁ "E"**

SKALA 1:10

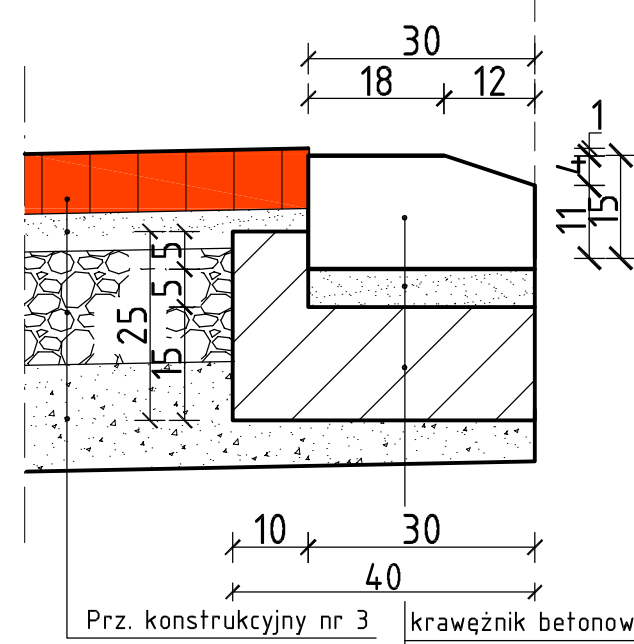

**Zjazd indywidualny na odcinku ulicznym**

skala 1:100

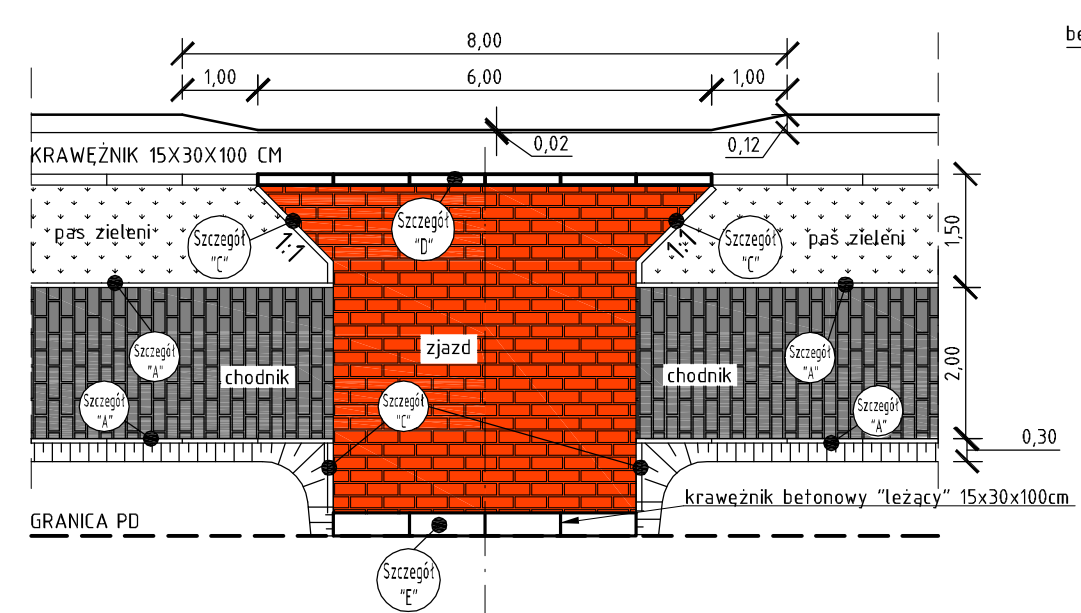

**drogowiec**  
Biuro Usług Projektowych

21-003 Ciecierzyn, Dys. 302 D  
(081) 469 15 45  
biuro@drogowiec.info  
www.drogowiec.info  
NIP 712-128-29-23 REGON 430918788

Investor:  
Gmina Wólka  
Jakubowice Murowane 8, 20–258 Lublin 62

Objekt:  
Budowa drogi gminnej 112413L  
tj. ulicy Klonowej w m. Turka,  
gmina Wólka od km rob. 0+000,00 do km rob. 0+114,00

Nazwa rys:  
**Przekroje normalne**

Funkcja	Imię i nazwisko	Podpis	Data	Luty 2013 r.
Projektant	mgr inż. Robert Pulinski upr. bud. Nr LUB/0077/P00D/03		Skala	1:50
Asystent	mgr inż. Kamil Bucoń		Nr umowy 032/10/2013 z dnia 22-01-2013 r.	
Sprawdzający	inż. Wojciech Pulinski upr. bud. Nr 961/Lb/89		Nr rys.	4