



ZMIANA MIEJSCOWEGO PLANU ZAGOSPODAROWANIA
PRZESTRZENNEGO GMINY WÓŁKA
Kolonia Świdnik Mały
Skala 1:1000

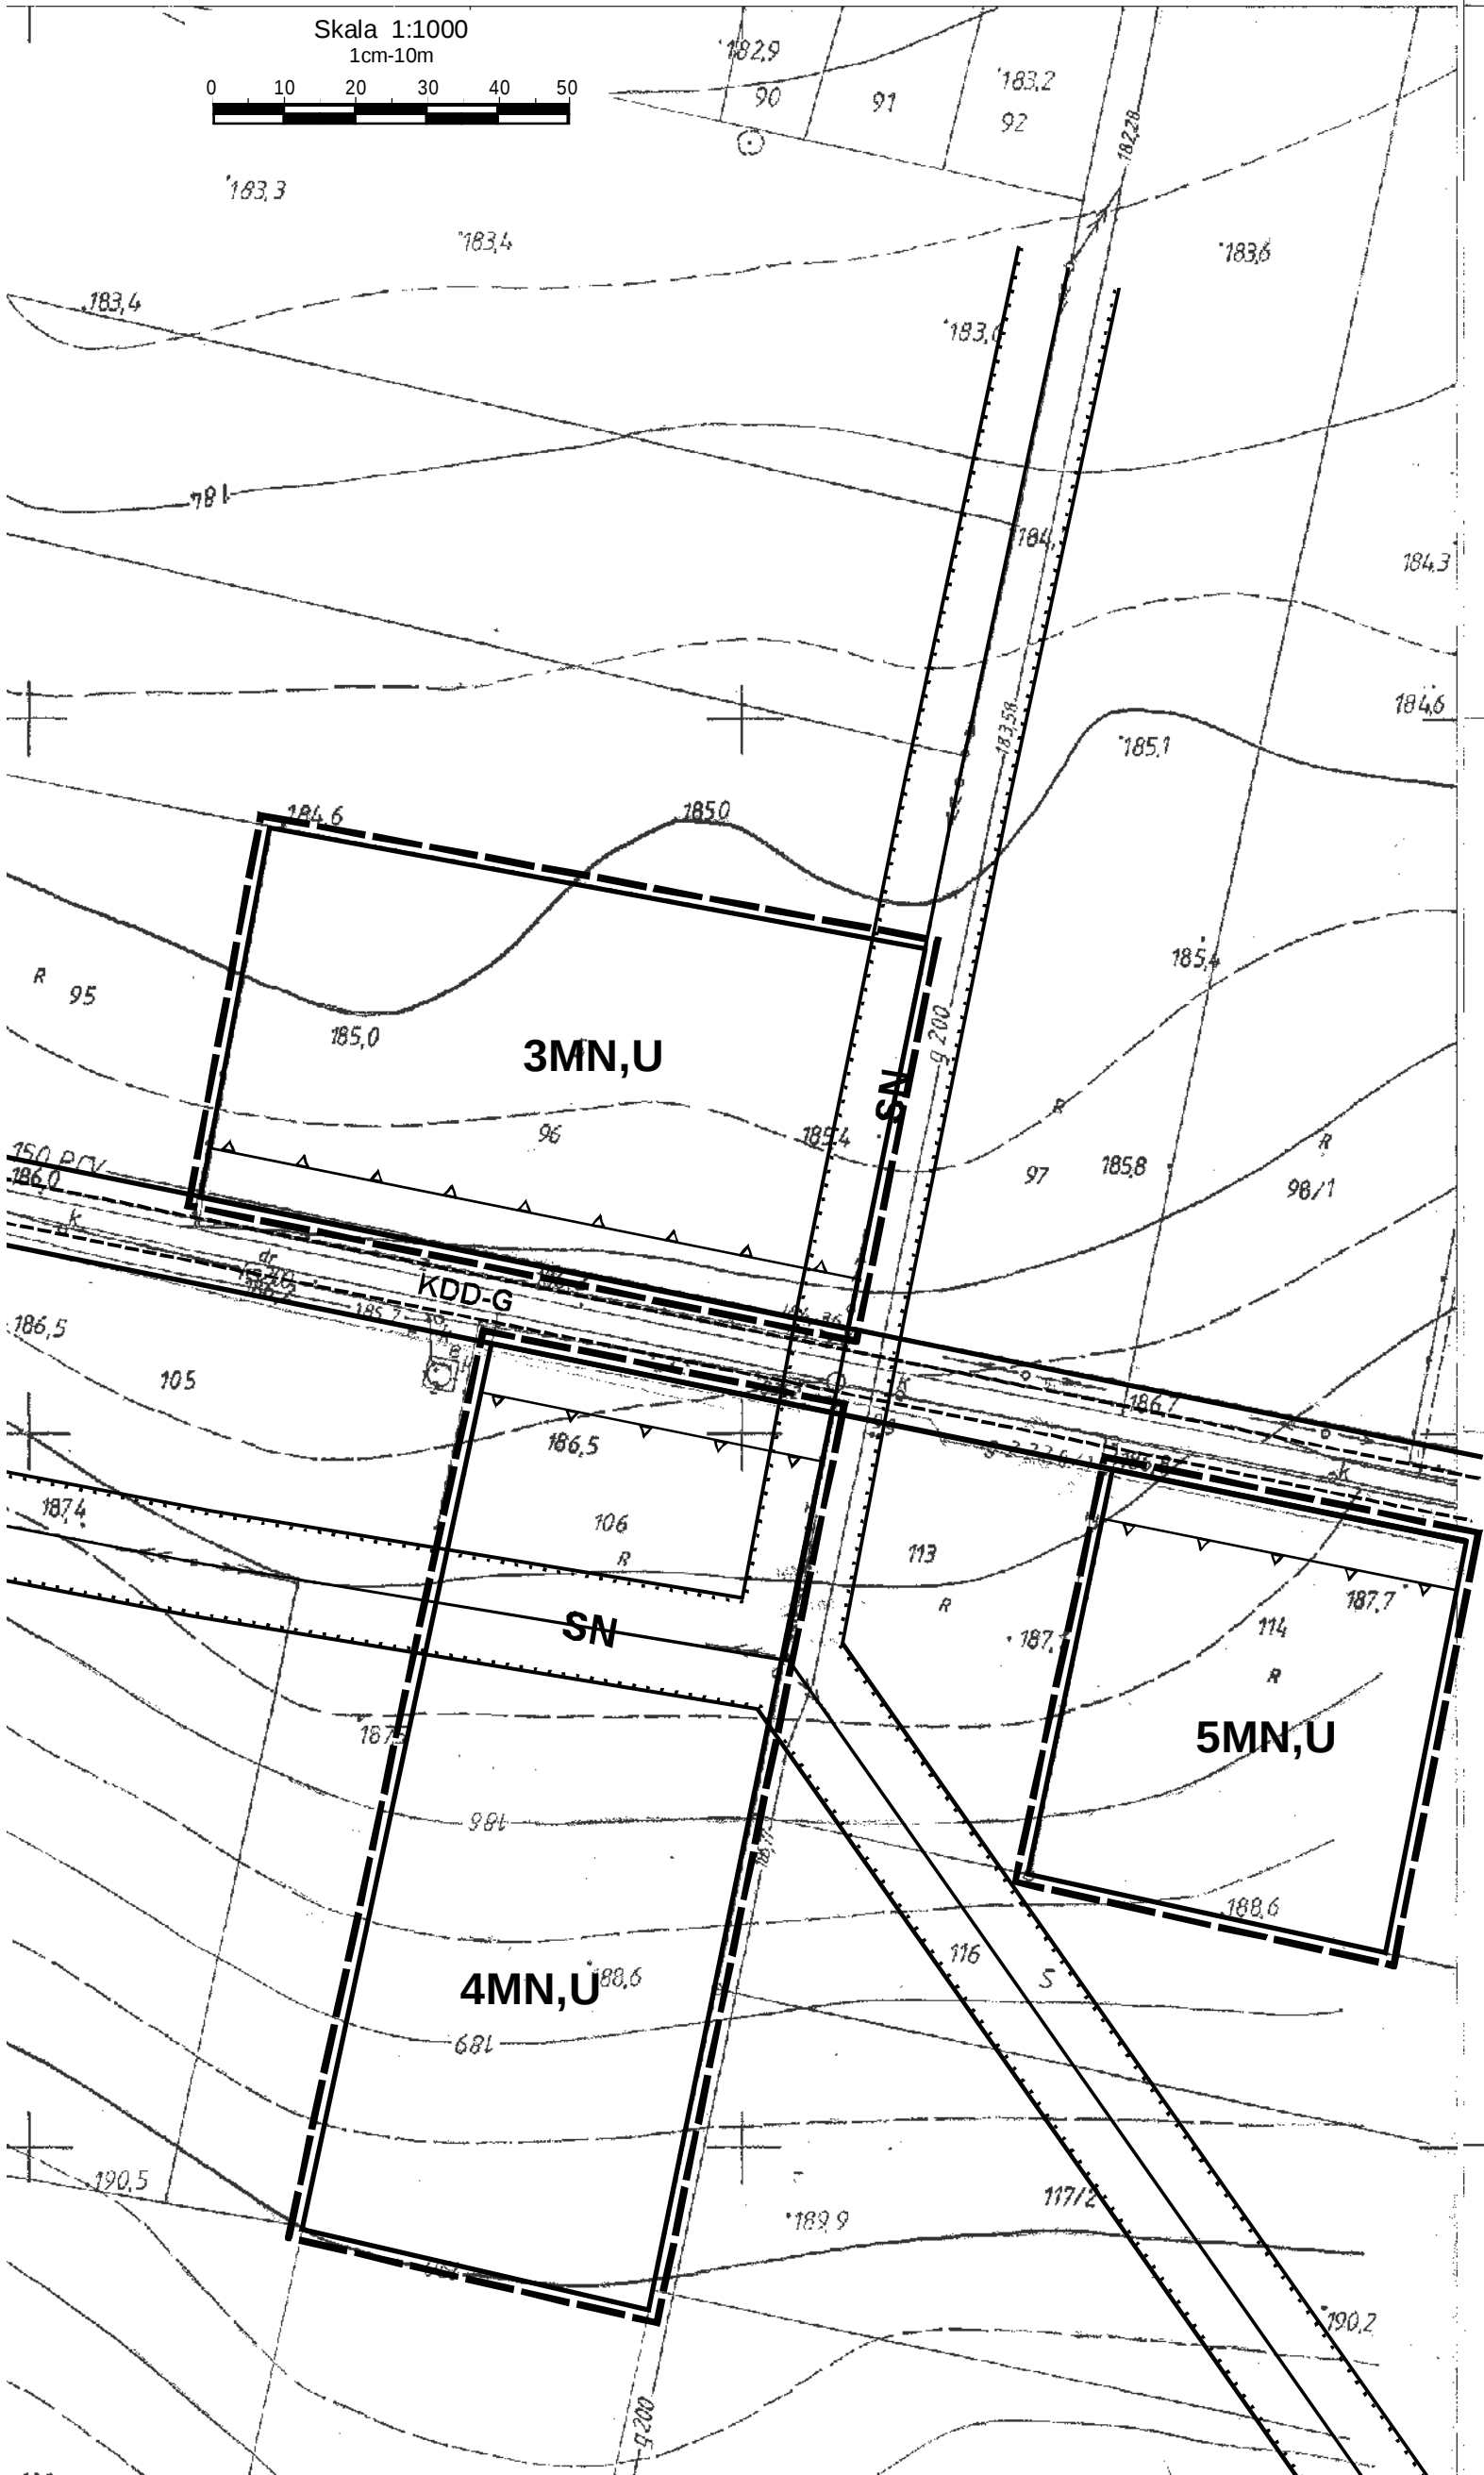

98/1
Załącznik nr 29
do Uchwały Nr
Rady Gminy Wólka
z dnia

WYRYS
ZE STUDIUM UWARUNKOWAŃ I KIERUNKÓW
ZAGOSPODAROWANIA PRZESTRZENNEGO
GMINY WÓŁKA
SKALA 1:10 000

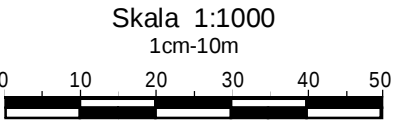