



ZMIANA MIEJSCOWEGO PLANU ZAGOSPODAROWANIA PRZESTRZENNEGO GMINY WÓŁKA Łuszczów Pierwszy

Skala 1:1000

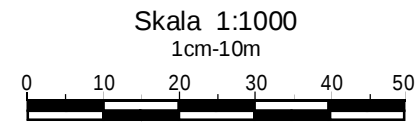

Załącznik nr 31
do Uchwały Nr
Rady Gminy Wólka
z dnia

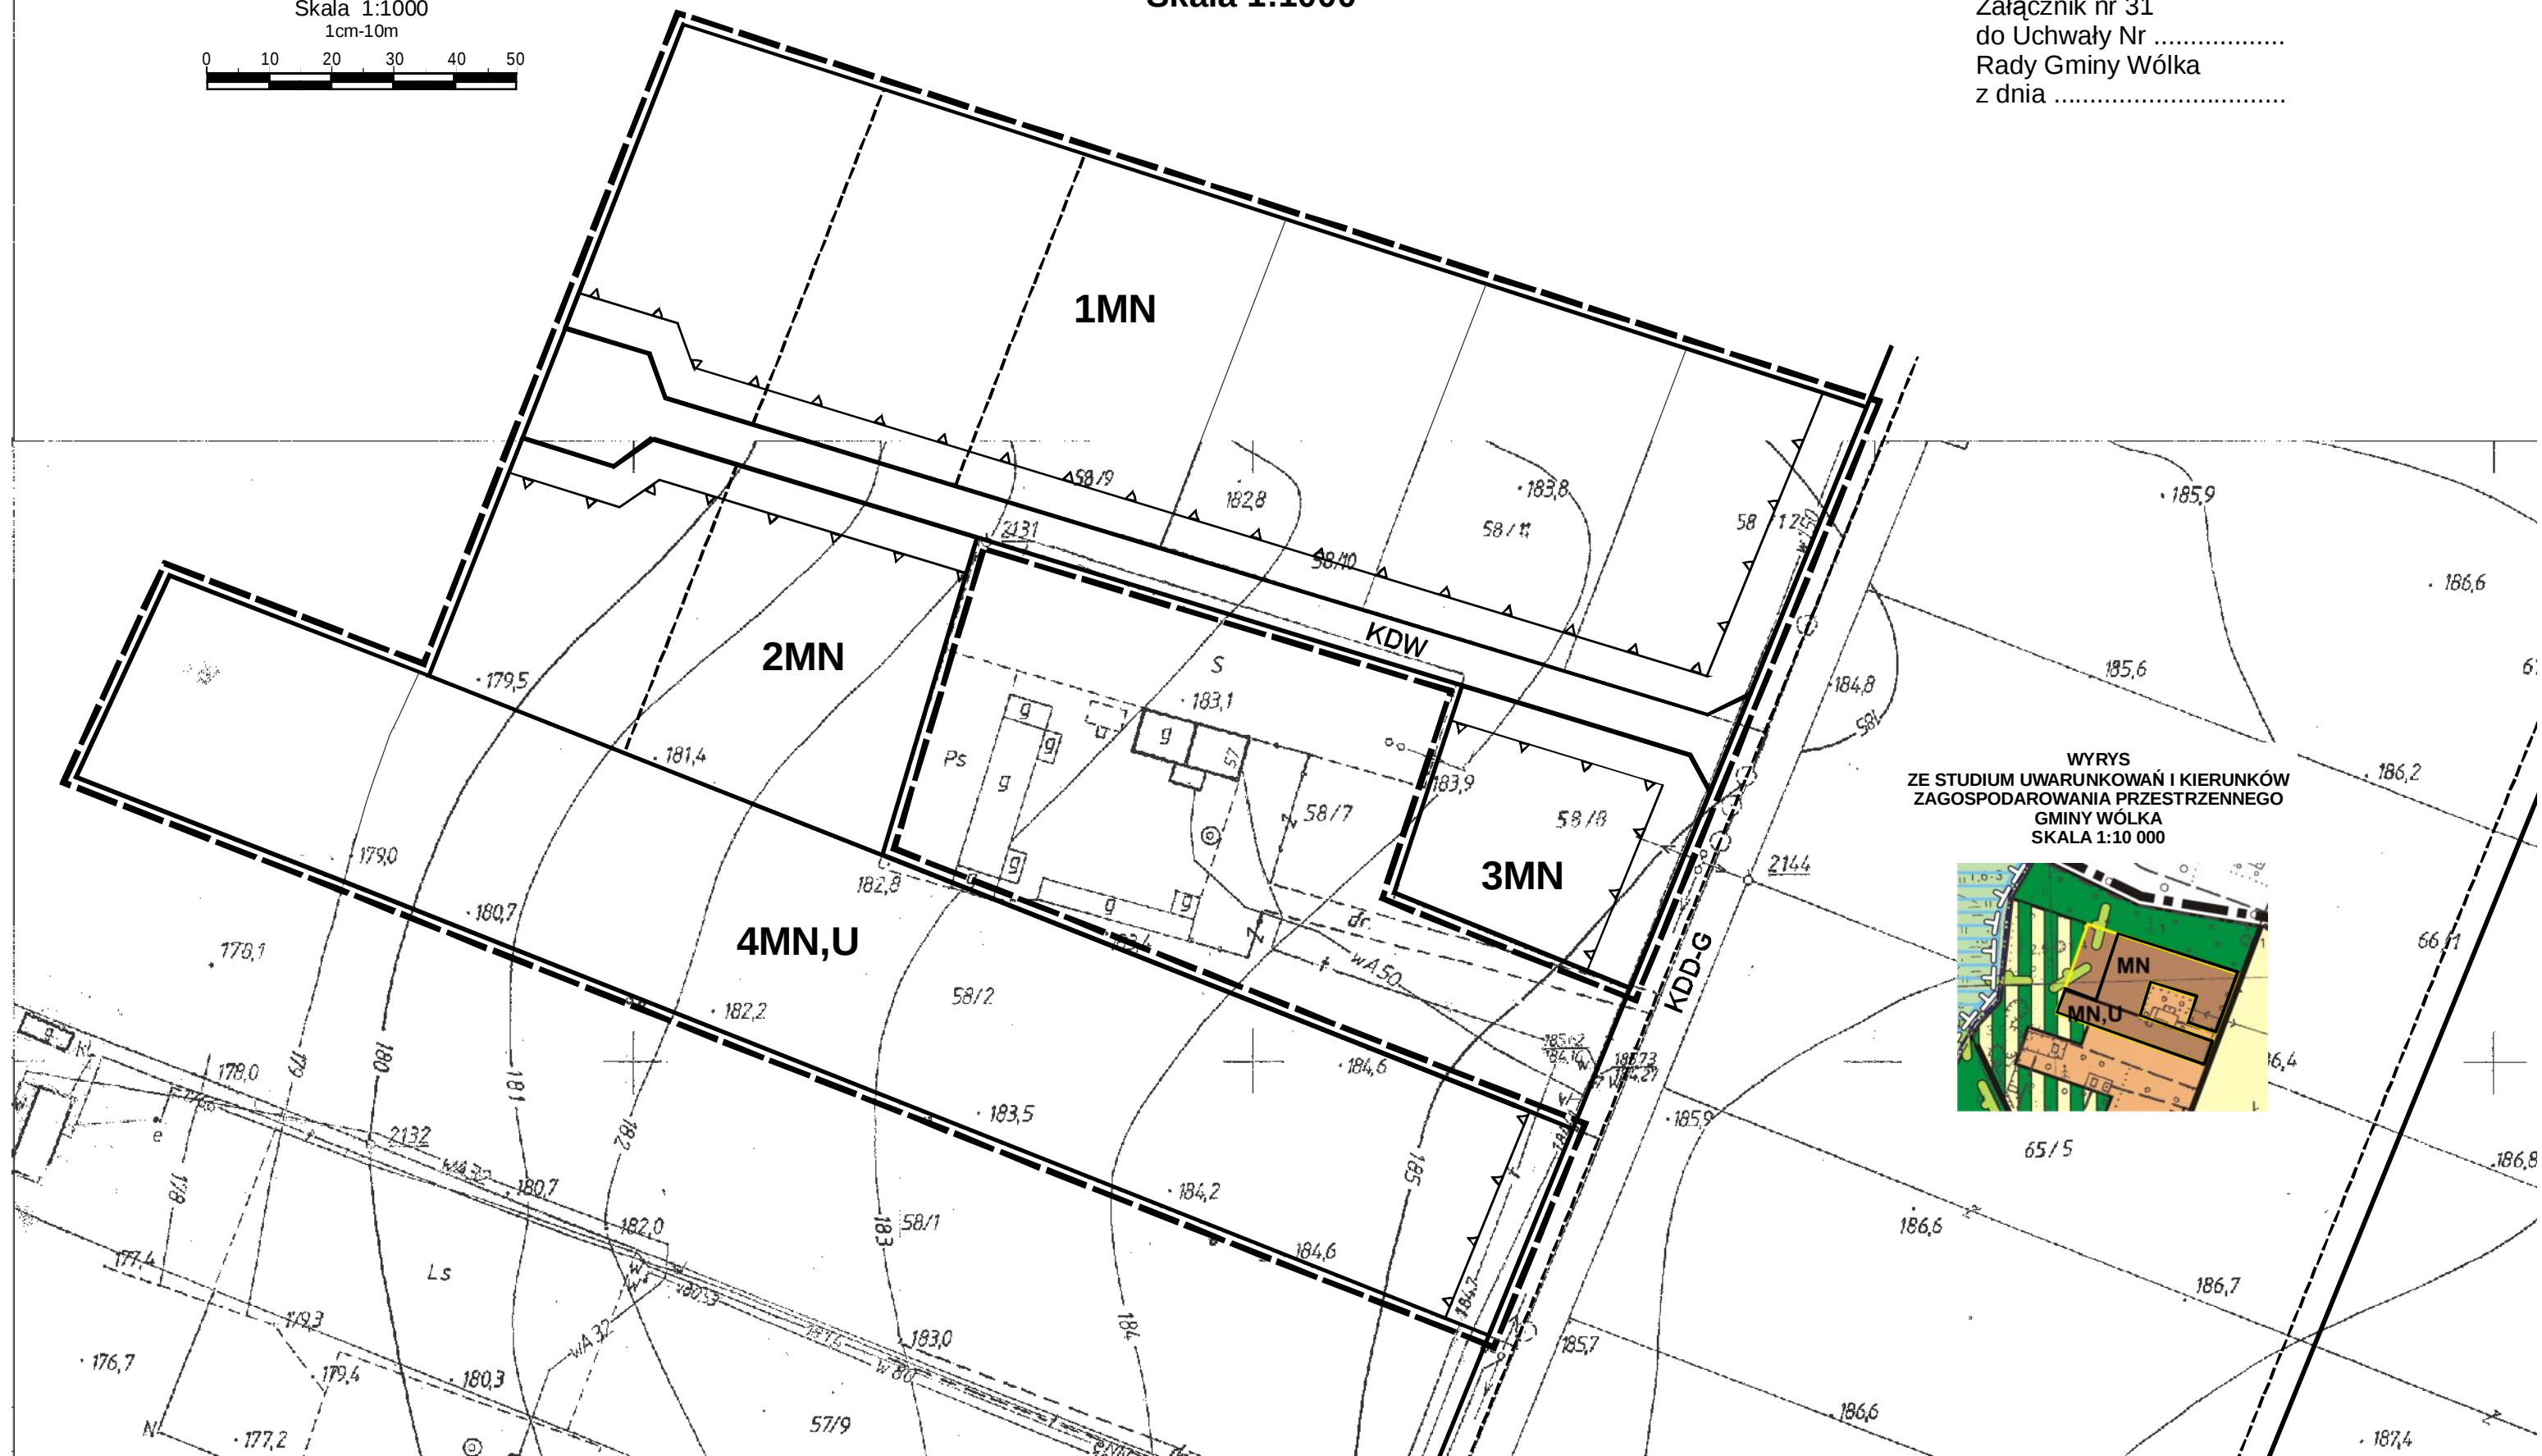

WYRYS
ZE STUDIUM UWARUNKOWAŃ I KIERUNKÓW
ZAGOSPODAROWANIA PRZESTRZENNEGO
GMINY WÓŁKA
SKALA 1:10 000

