


15 2569 ©
15.703

ZMIANA MIEJSCOWEGO PLANU ZAGOSPODAROWANIA
PRZESTRZENNEGO GMINY WÓŁKA


Lysaków
Skala 1:1000

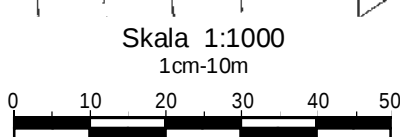

Załącznik nr 61
do Uchwały Nr
Rady Gminy Wólka
z dnia

3MN

WYRYS
ZE STUDIUM UWARUNKOWAŃ I KIERUNKÓW
ZAGOSPODAROWANIA PRZESTRZENNEGO
GMINY WÓŁKA
SKALA 1:10 000

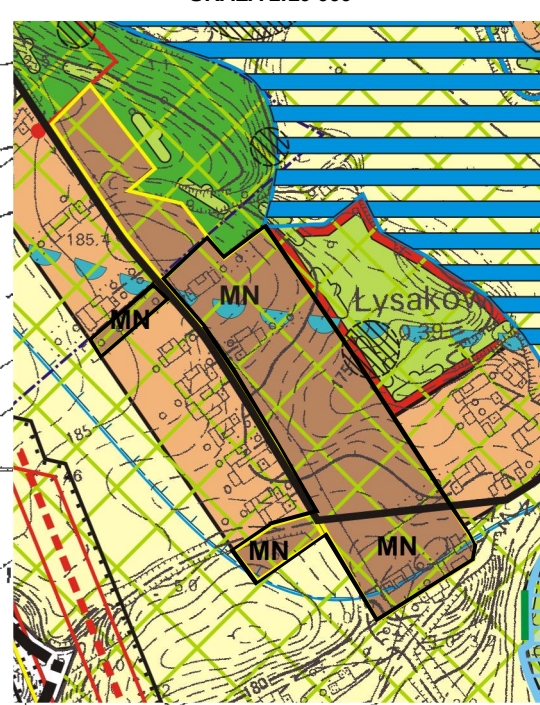

4MN

5MN

6MN

