



ZMIANA MIEJSCOWEGO PLANU ZAGOSPODAROWANIA PRZESTRZENNEGO GMINY WÓŁKA

Pliszczyn

Skala 1:1000

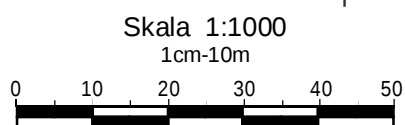

Załącznik nr 62
do Uchwały Nr
Rady Gminy Wólka
z dnia

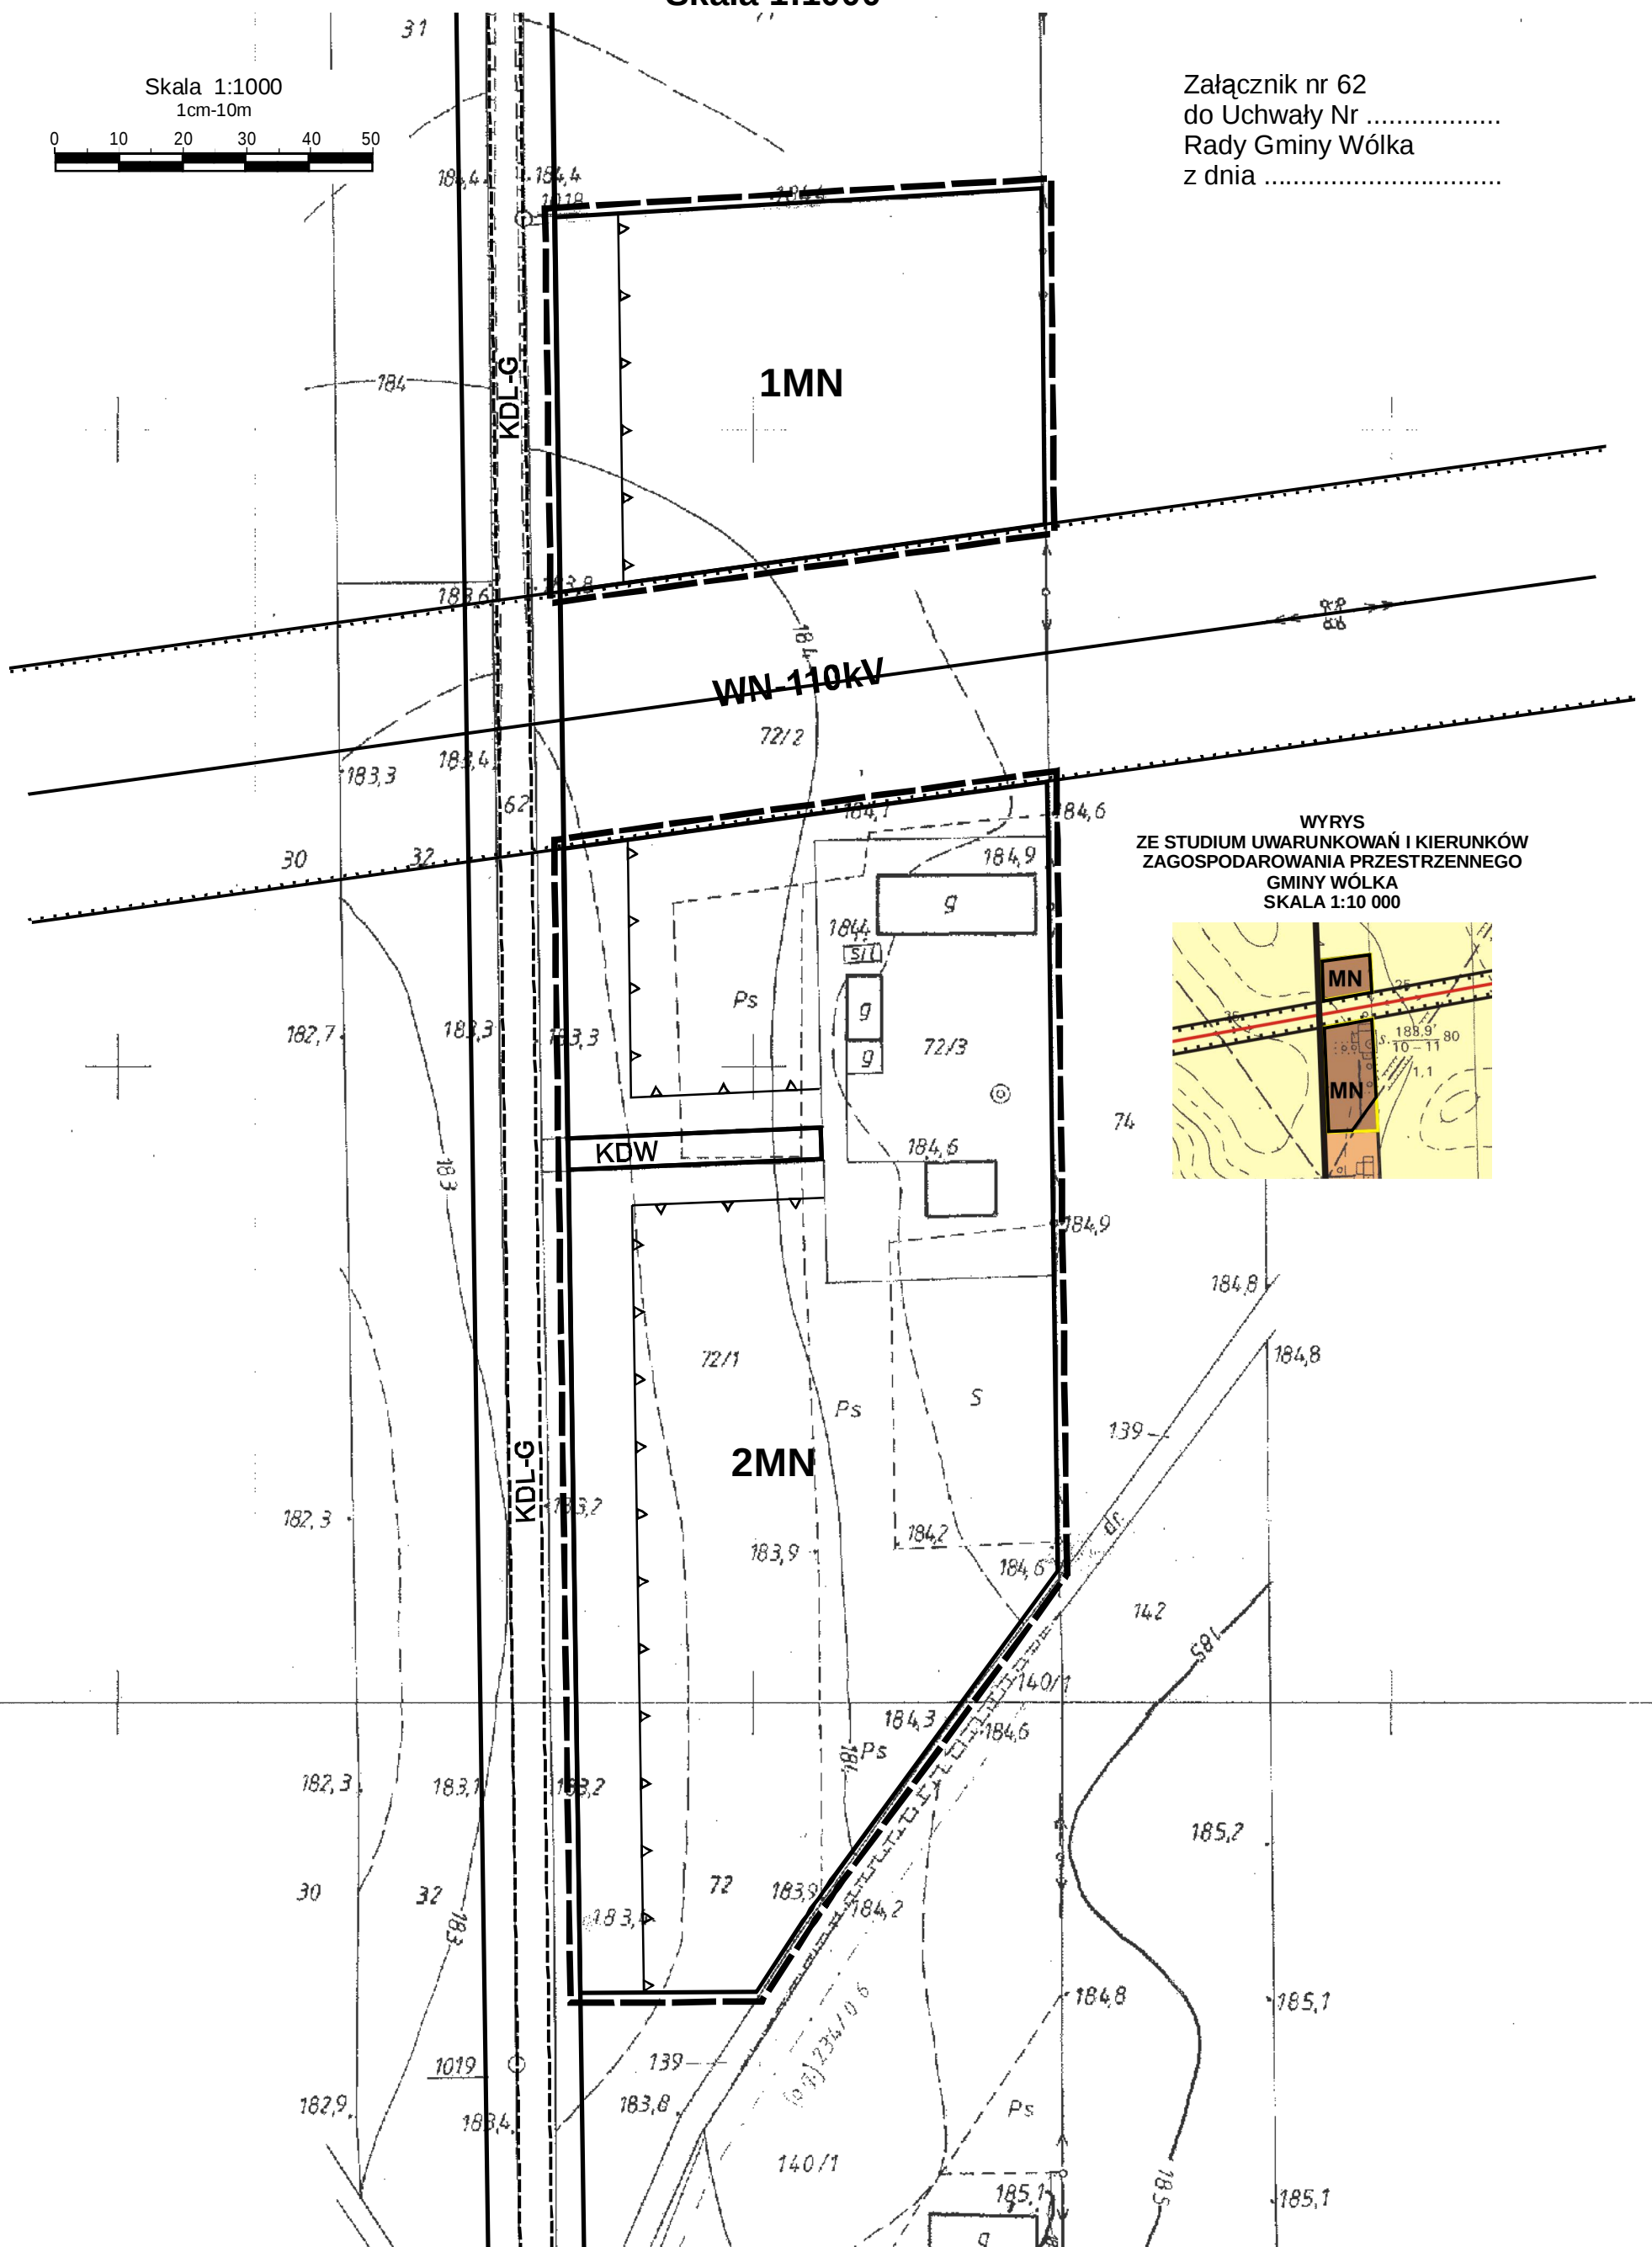

WYRYS
ZE STUDYUM UWARUNKOWAŃ I KIERUNKÓW
ZAGOSPODAROWANIA PRZESTRZENNEGO
GMINY WÓŁKA
SKALA 1:10 000

