


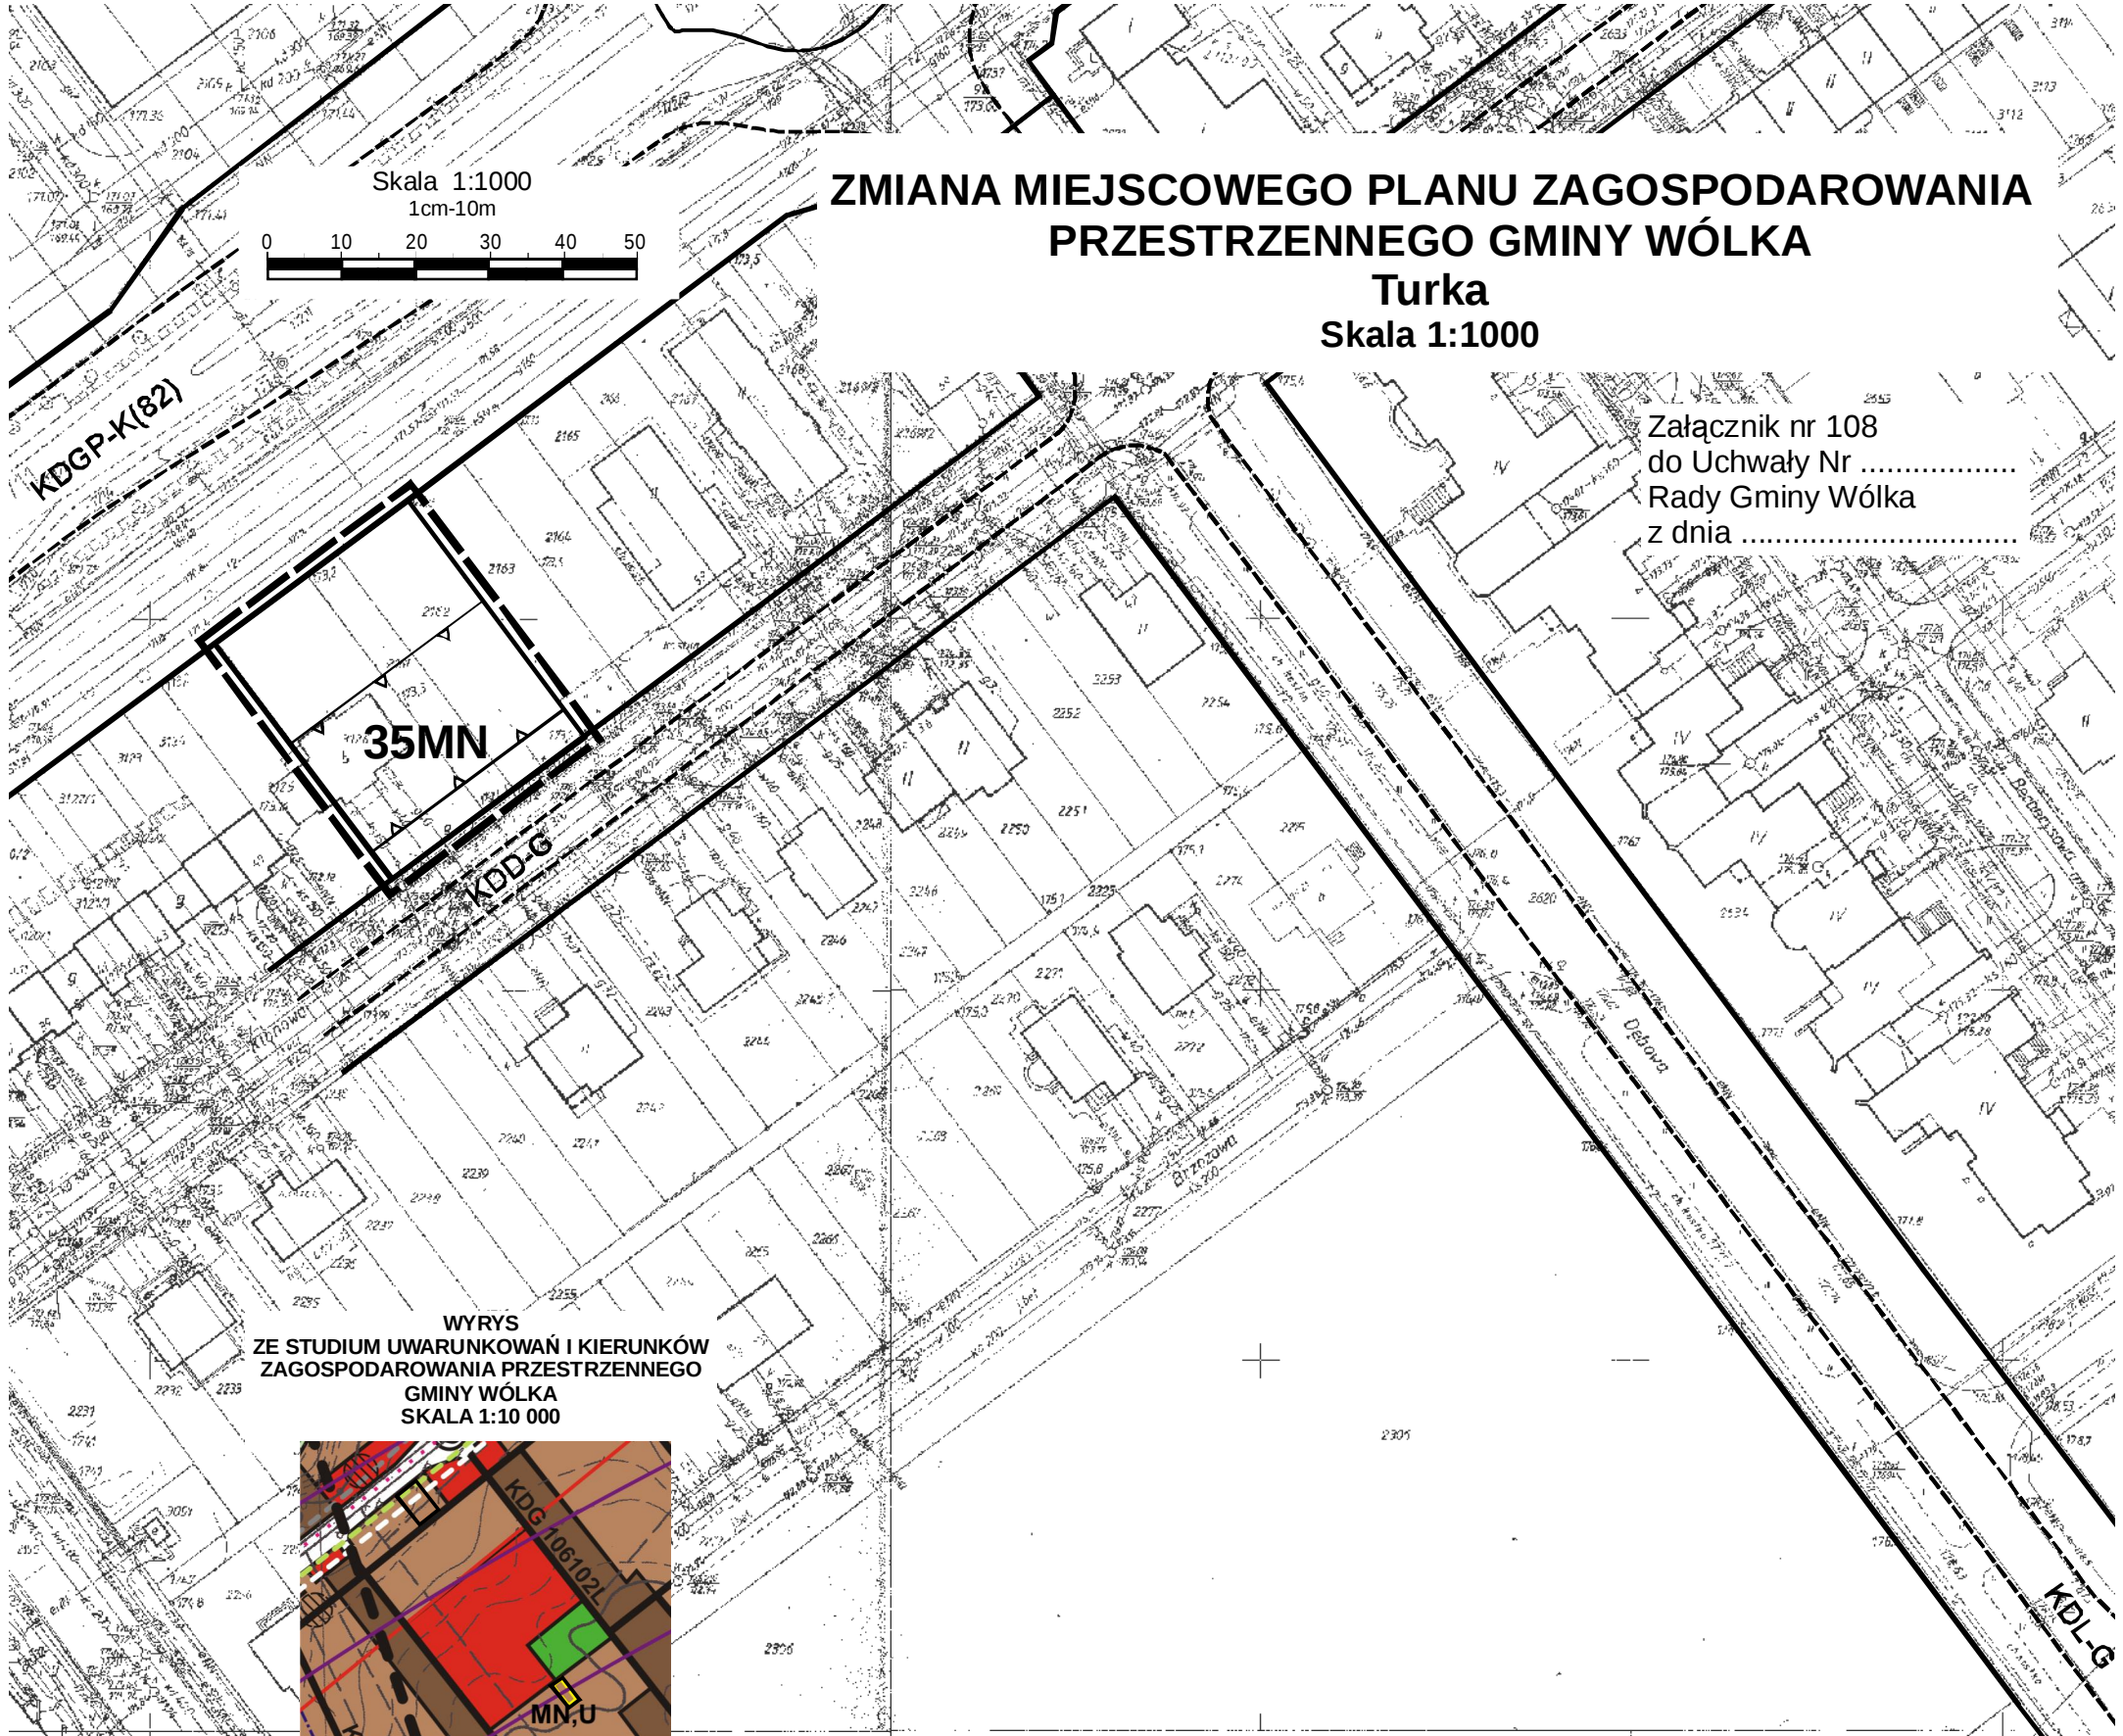

**ZMIANA MIEJSCOWEGO PLANU ZAGOSPODAROWANIA
PRZESTRZENNEGO GMINY WÓŁKA**
Turka
Skala 1:1000

Załącznik nr 108
do Uchwały Nr
Rady Gminy Wólka
z dnia

