


ZMIANA MIEJSCOWEGO PLANU ZAGOSPODAROWANIA PRZESTRZENNEGO GMINY WÓŁKA

Turka
Skala 1:1000

Skala 1:1000
1cm=10m
0 10 20 30 40 50

Załącznik nr 119
do Uchwały Nr
Rady Gminy Wólka
z dnia

WYRYS
ZE STUDIUM UWARUNKOWAŃ I KIERUNKÓW
ZAGOSPODAROWANIA PRZESTRZENNEGO
GMINY WÓŁKA
SKALA 1:10 000

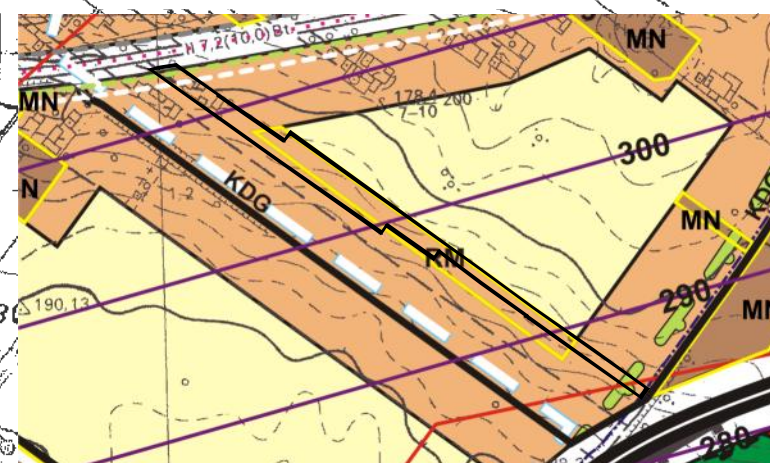

23RM

38RM