



SZCZEGÓŁ ZJAZDU Z KRUSZYWA
PRZEZ OPASKĘ BEZPIECZEŃSTWA
skala 1:100

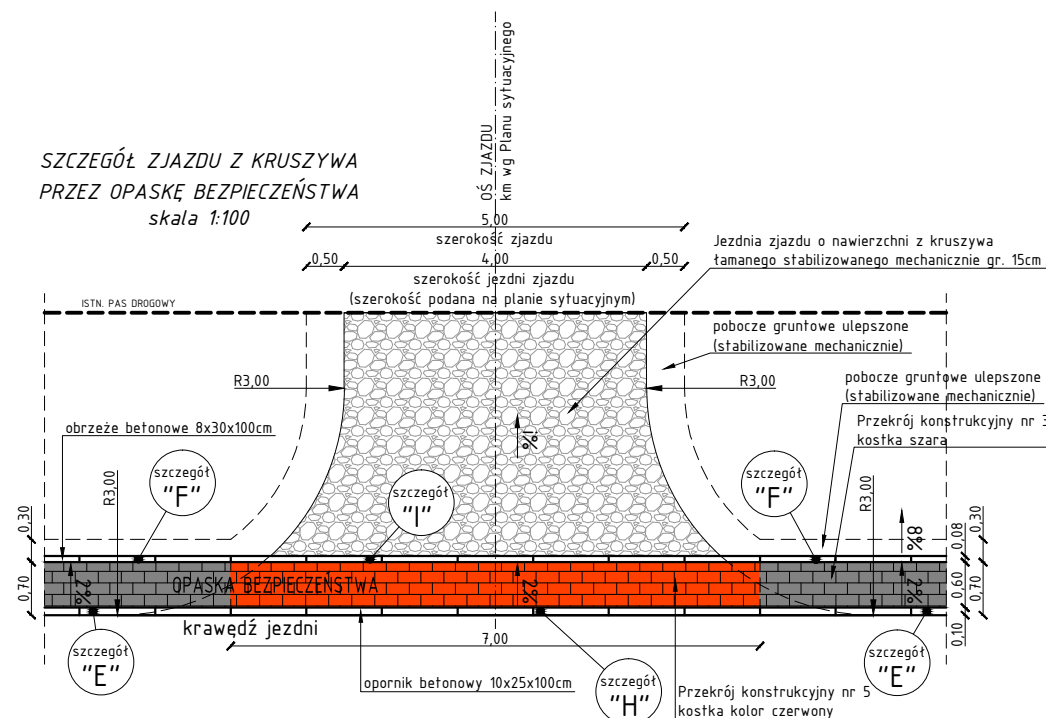


SZCZEGÓŁ "H"

skala 1:20

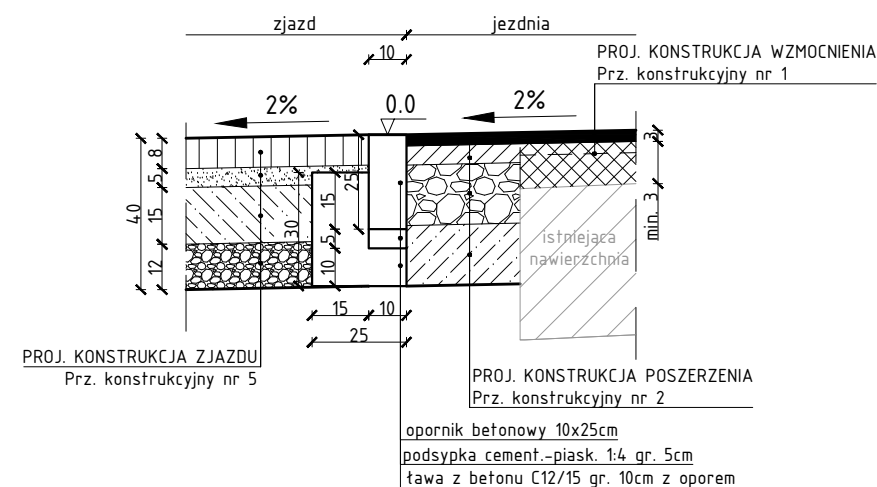


SZCZEGÓŁ "I"

skala 1:20

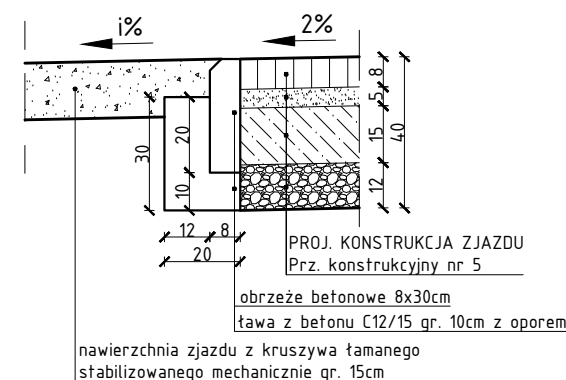


SZCZEGÓŁ ZJAZDU Z KRUSZYWA ŁAMANEGO
skala 1:100

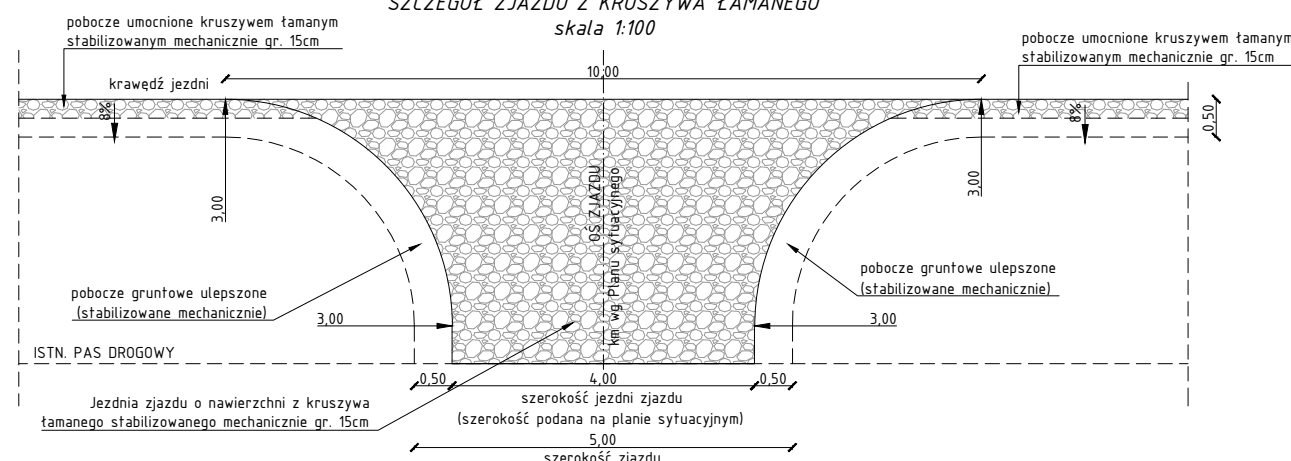


SZCZEGÓŁ ZJAZDU PRZEZ CHODNIK w km 0+005,01
skala 1:100

PRZESZKÓŁ 1-1

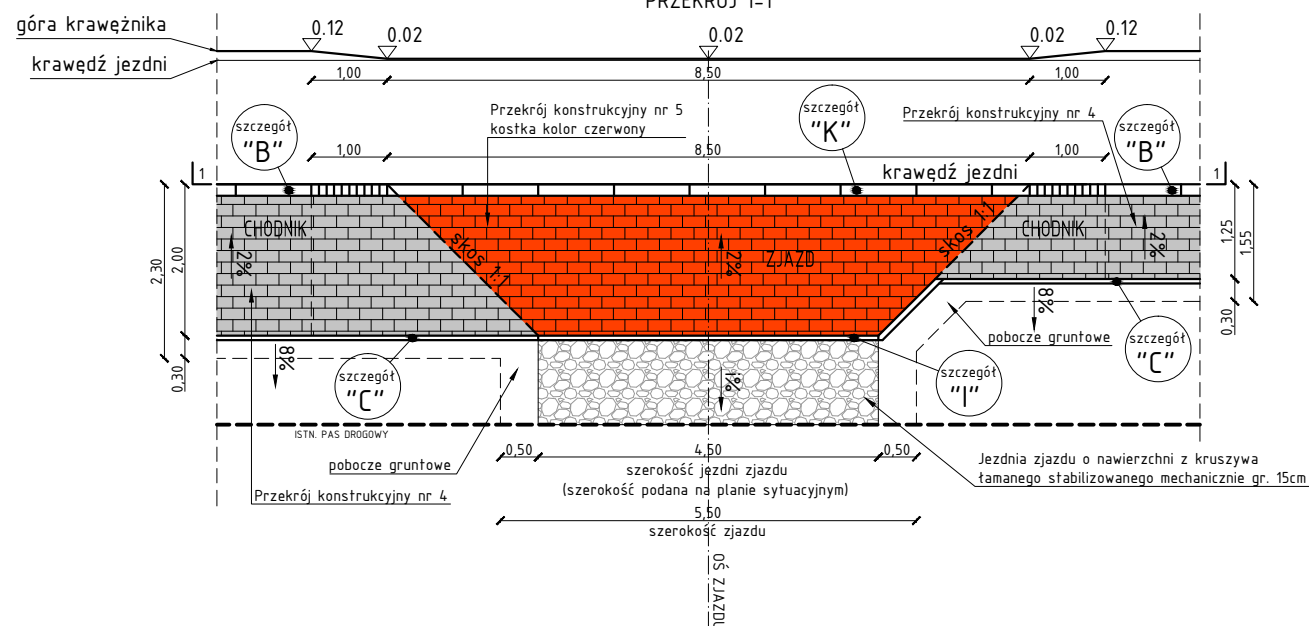

SZCZEGÓŁ "K"

skala 1:20

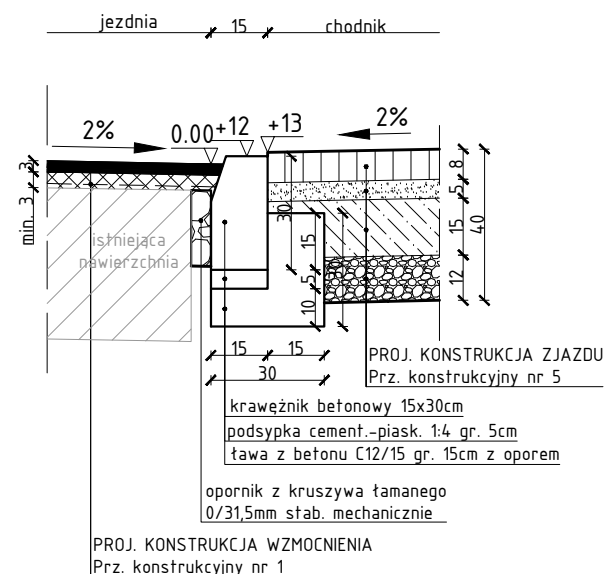

drogowiec

Biurowe Usługi Projektowych

21-003 Ciecierzyn, Dys 302 D

(081) 469 15 45

biuro@drogowiec.info

www.drogowiec.info

NIP: 712-128-29-23 REGON: 430918788

Inwestor:	Gmina Wólka Jakubowice Murowane 8 20-258 Lublin	Podpis	Data
Obiekt:	Przebudowa drogi gminnej KDG nr 106096L w miejscowości Pliszczyn Kolonia na odcinku droga gminna KDD-G nr 106055L - Pliszczyn Kolonia od km rob. 0+000,00 do km rob. 0+789,00	Podpis	marzec 2015r.
Nazwa rys.:	Przekroje normalne szczegóły konstrukcyjne	Podpis	Skala
Funkcja	mgr inż. Robert Puliński	Podpis	1:100, 1:20
Projektant	mgr inż. Aleksandra Tuszeńska	Podpis	Nr umowy
Asystent		Podpis	Umowa nr 032.37.2015 z dnia 18.02.2015r.
		Podpis	r rys.

4/2