


PROFIL PODŁUŻNY ŁĄCZNIKA Ł2

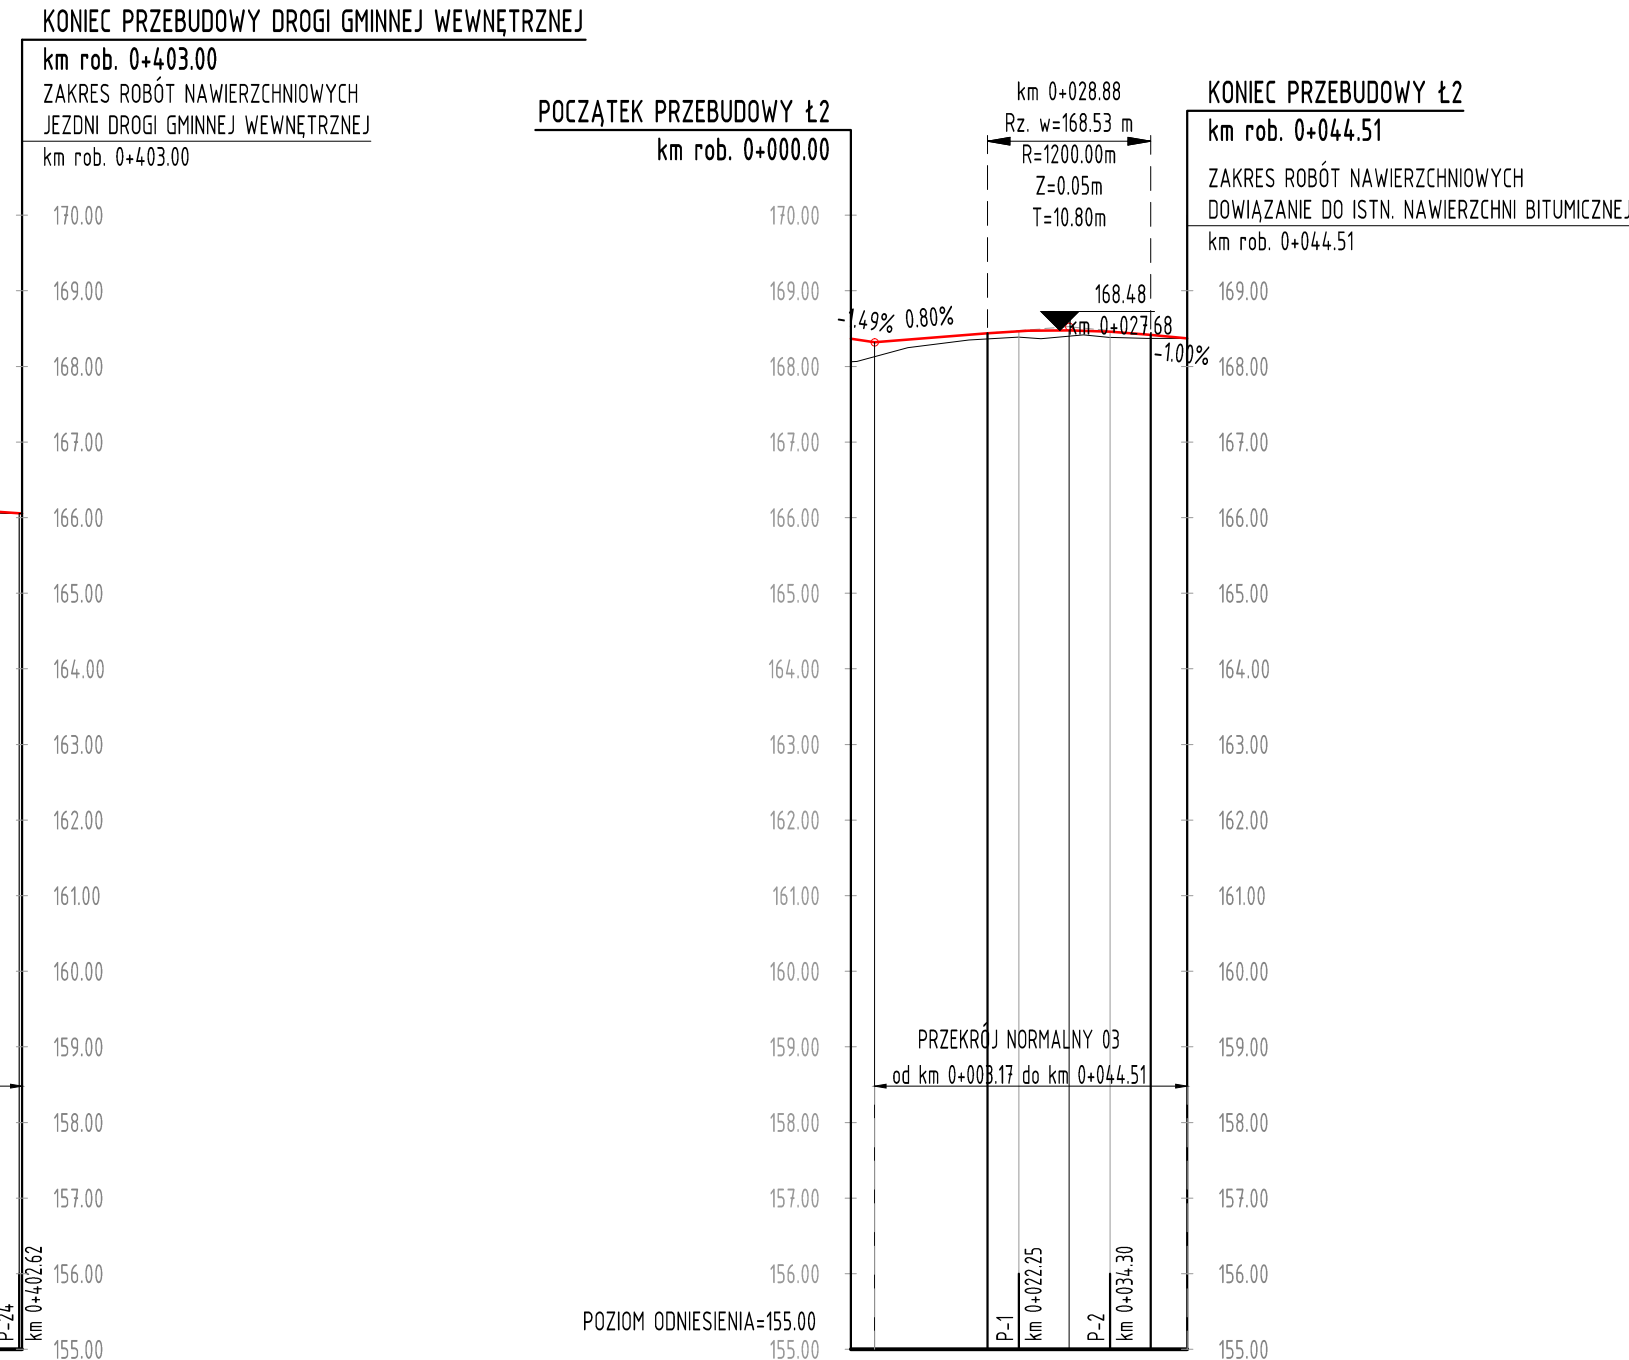

LEGENDA:

- projektowana niweleta
- istniejący teren

lewostronne prawostronne

lewostronny prawostronny

- proj. zjazd indywidualny o nawierzchni utwardzonej ulepszonej

- proj. zjazd indywidualny nawierzchnia utwardzona kruszywem łamawym

- przekrój poprzeczny



drogowiec
Biuro Usług Projektowych

21-003 Ciecierzyn, Dys 302 D
(081) 469 15 45
biuro@drogowiec.info
www.drogowiec.info
NIP: 712-128-29-23 REGON: 430918788

Investor:	Gmina Wólka Jakubowice Murowane 8 20-258 Lublin 62		
Obiekt:	Przebudowa drogi gminnej wewnętrznej w m. Długie gmina Wólka		
Nazwa rys.:	Profile podłużne		
Funkcja	Imię i nazwisko	Podpis	Data
Projektant	mgr inż. Robert Pulński upr. bud. Nr LUB/0077/POOD/03		wrzesień 2014r.
Asystent	mgr inż. Aleksandra Tuszewska		Skala 1: 100 /1000 Nr umowy umowa nr 032.30.2014 z dnia 11.03.2014r. Nr rys. 3/1