



PRZEKRÓJ NORMALNY 01 - PRZEKRÓJ SZLAKOWY
NA PROSTEJ O POCHYLENIU JEDNOSTRONNYM 2%

Obowiązuje: od km 0+002,00 do km 0+025,00

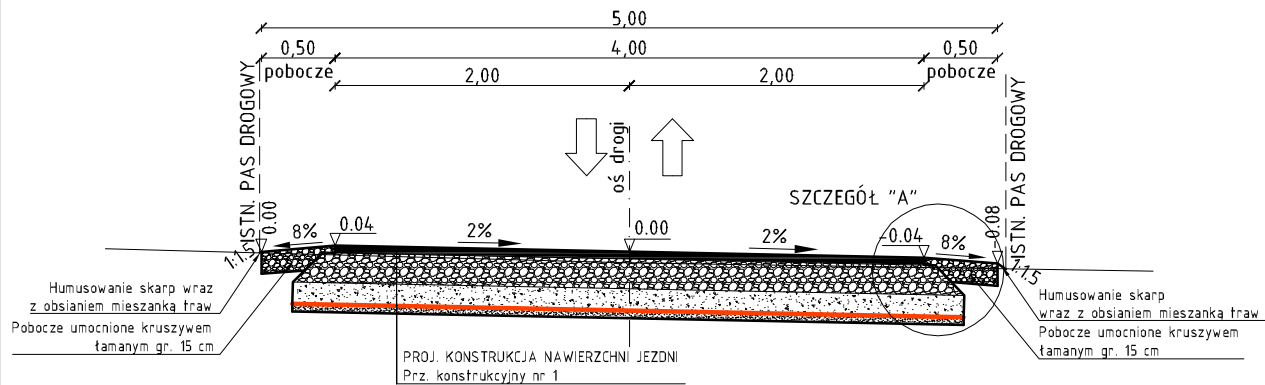


PRZEKRÓJ NORMALNY 02 - PRZEKRÓJ SZLAKOWY
NA PROSTEJ I ŁUKU O POCHYLENIU JEDNOSTRONNYM 2%

Obowiązuje: od km 0+045,00 do km 0+335,00

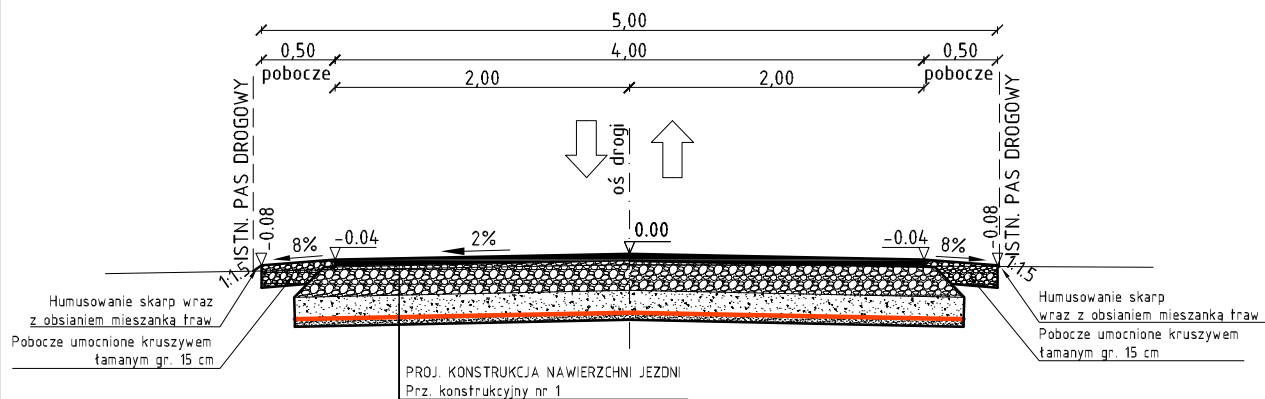


PRZEKRÓJ NORMALNY 03 - PRZEKRÓJ SZLAKOWY
NA PROSTEJ I ŁUKU O POCHYLENIU JEDNOSTRONNYM 2%


Obowiązuje: od km 0+355,00 do km 0+655,30

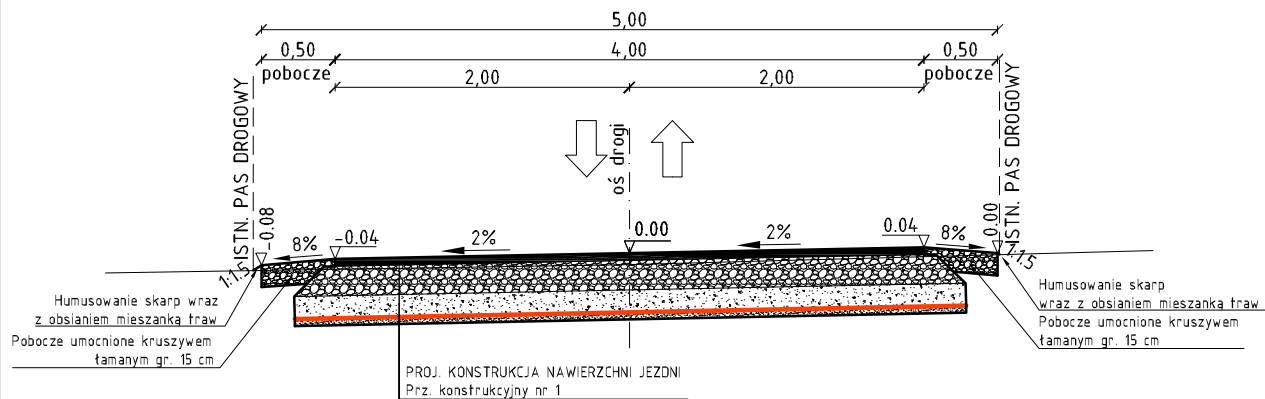

SZCZEGÓŁ ZJAZDU Z KRUSZYWA ŁAMANEGO
skala 1:100

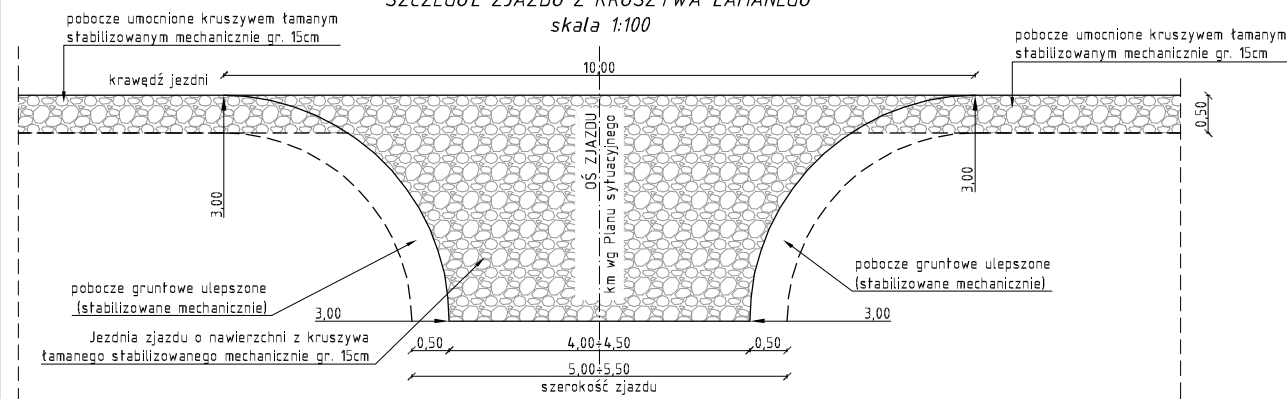


SZCZEGÓŁ "A" skala 1:20
stopniowanie warstw konstrukcyjnych nawierzchni jezdni

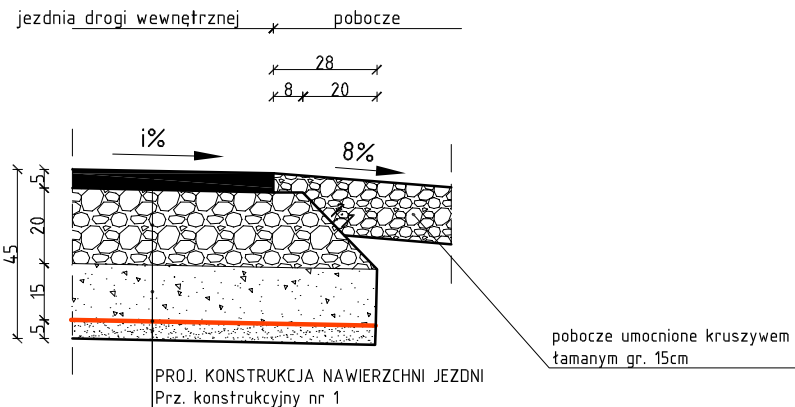

PRZEKROJE KONSTRUKCYJNE

Prz. konstrukcyjny nr 1

PROJEKTOWANA KONSTRUKCJA NAWIERZCHNI DROGI GMINNEJ WEWNĘTRZNEJ:	
1. Warstwa ścieralna z asfaltu betonowego AC11S - 5 cm	
2. Podbudowa zasadnicza z kruszywa stabiliz. mechanicznie - 20 cm	
3. Podbudowa pomocnicza z pospółki - 15 cm	
4. Geowłóknina o wytrzymałości na rozciąganie min. 12 kN/m i masie powierzchniowej min. 200 g/m².	
5. Warstwa odcinająca (wyrównawcza) z piasku pod geosyntetyk - 5 cm	
razem: 45 cm	

		21-003 Ciecierzyn, Dys 302 D (081) 469 15 45 biuro@drogowiec.info www.drogowiec.info	
drogowiec		Biuro Usług Projektowych	
Inwestor:		Gmina Wólka Jakubowice Murowane 8, 20-258 Lublin 62	
Obiekt:		Przebudowa drogi gminnej wewnętrznej położonej na działkach nr ew. 218, 219 i 463 w m. Rudnik od km 0+002,00 do km 0+655,30	
Nazwa rys.:		Przekroje normalne	
Funkcja	Imię i nazwisko	Podpis	Data: marzec 2015 r.
Projektant	mgr inż. Robert Puliński upr. bud. Nr LUB/0077/P00D/03		Skala: 1:20, 1:50, 1:100
			Nr umowy: 032.40.2015 z dnia 24.02.2015
Asystent	mgr inż. Rafał Gałań		Nr rys. 4