



Przekrój normalny Nr 1 – szlakowy na prostej  
Zakres obowiązywania: od km rob. 0+005,92 do km rob. 0+550,67

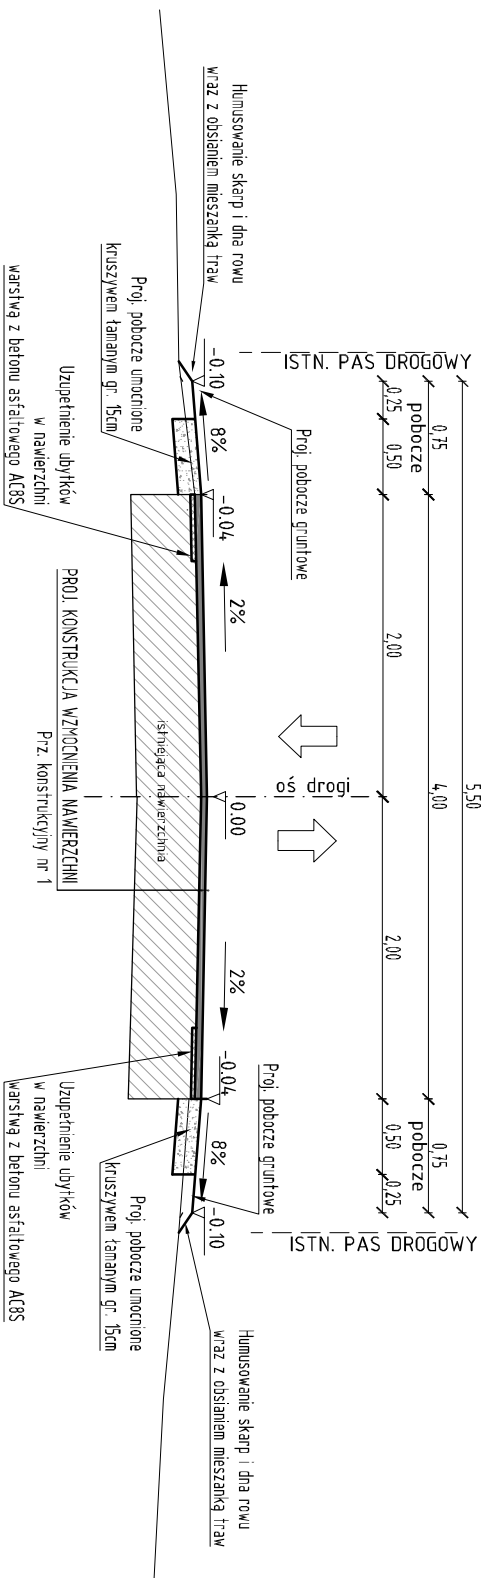

Prz. konstrukcyjny nr 1

PROJEKTOWANA KONSTRUKCJA WZMOCNIENIA NAWIERZCHNI DROGI GMINNEJ
1. Warstwa ścieralna z betonu asfaltowego AC8S jak dla KR1 – 4cm
2. Uzupełnienie istniejących ubytków betonem asfaltowym AC8S

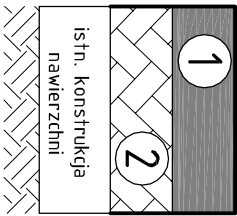

**drogowiec**

Biurowy Usług Projektowych

NIP 712-128-29-23 REGON 430918788

21-003 Ciecierzyn, Dys 302 D

(081) 469 15 45

biuro@drogowiec.info

www.drogowiec.info

Zlecająca:

Gmina Wólka

Jakubowice Murowane 8, 20–258 Lublin 62

Obiekt:

Remont drogi gminnej nr 106107L  
w m. Łuszczów Drugi na odcinku  
od km rob. 0+005,92 do km rob. 0+550,67

Przekroje normalne

Funckcja	Imie i nazwisko	Podpis	Data	mai 2017 r.
Projektant	mgr inż. Robert Pułński upr. bud. Nr LUB/0077/P000/03		Skala 1:50	
Asystent	mgr inż. Kamili Bucuń		Nr umowy 032.43.2017 z dnia 07.04.2017 r.	
			Nr rys.	3