

# ZMIANA MIEJSCOWEGO PLANU ZAGOSPODAROWANIA PRZESTRZENNEGO GMINY WÓŁKA - ETAP I DLA LINII ELEKTROENERGETYCZNEJ 400KV RELACJI LUBLIN - CHEŁM

Załącznik Nr 1  
do Uchwały Nr .....  
Rady Gminy Wólka  
z dnia ..... r.


## OZNACZENIA:

-  granica administracyjna gminy
-  granice opracowania zmiany planu miejscowego
-  granice obrębów
-  linie rozgraniczające tereny o różnym przeznaczeniu lub różnych zasadach zagospodarowania
-  nieprzekraczalna linia zabudowy
-  tereny rolnicze
-  tereny wód powierzchniowych śródlądowych
-  tereny obiektów i urządzeń infrastruktury technicznej najwyższych napięć
-  oś dwutorowej napowietrznej linii elektroenergetycznej najwyższych napięć 400kV
-  pas technologiczny dwutorowej, napowietrznej linii elektroenergetycznej najwyższych napięć 400kV
-  granica projektowanego użytku ekologicznego
-  tereny dróg publicznych - droga powiatowa (klasa techniczna)

skala 1:2000

0 20 40 60 80 100m

Wyrys ze studium uwarunkowań i kierunków zagospodarowania  
przestrzennego gminy Wólka  
skala 1:10 000

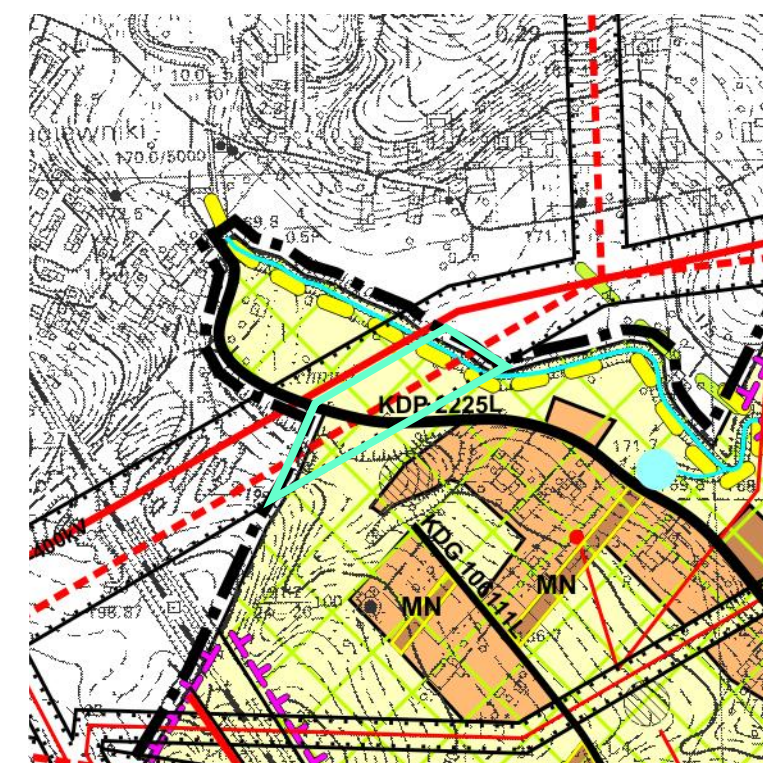

granica terenu objętego zmianą miejscowego planu  
zagospodarowania przestrzennego gminy Wólka - etap I  
dla linii elektroenergetycznej 400kV relacji Lublin - Chełm  
wskazana na wyrysie ze studium uwarunkowań i kierunków  
zagospodarowania przestrzennego gminy Wólka