


PROFIL PODŁUŻNY ODCINKA III

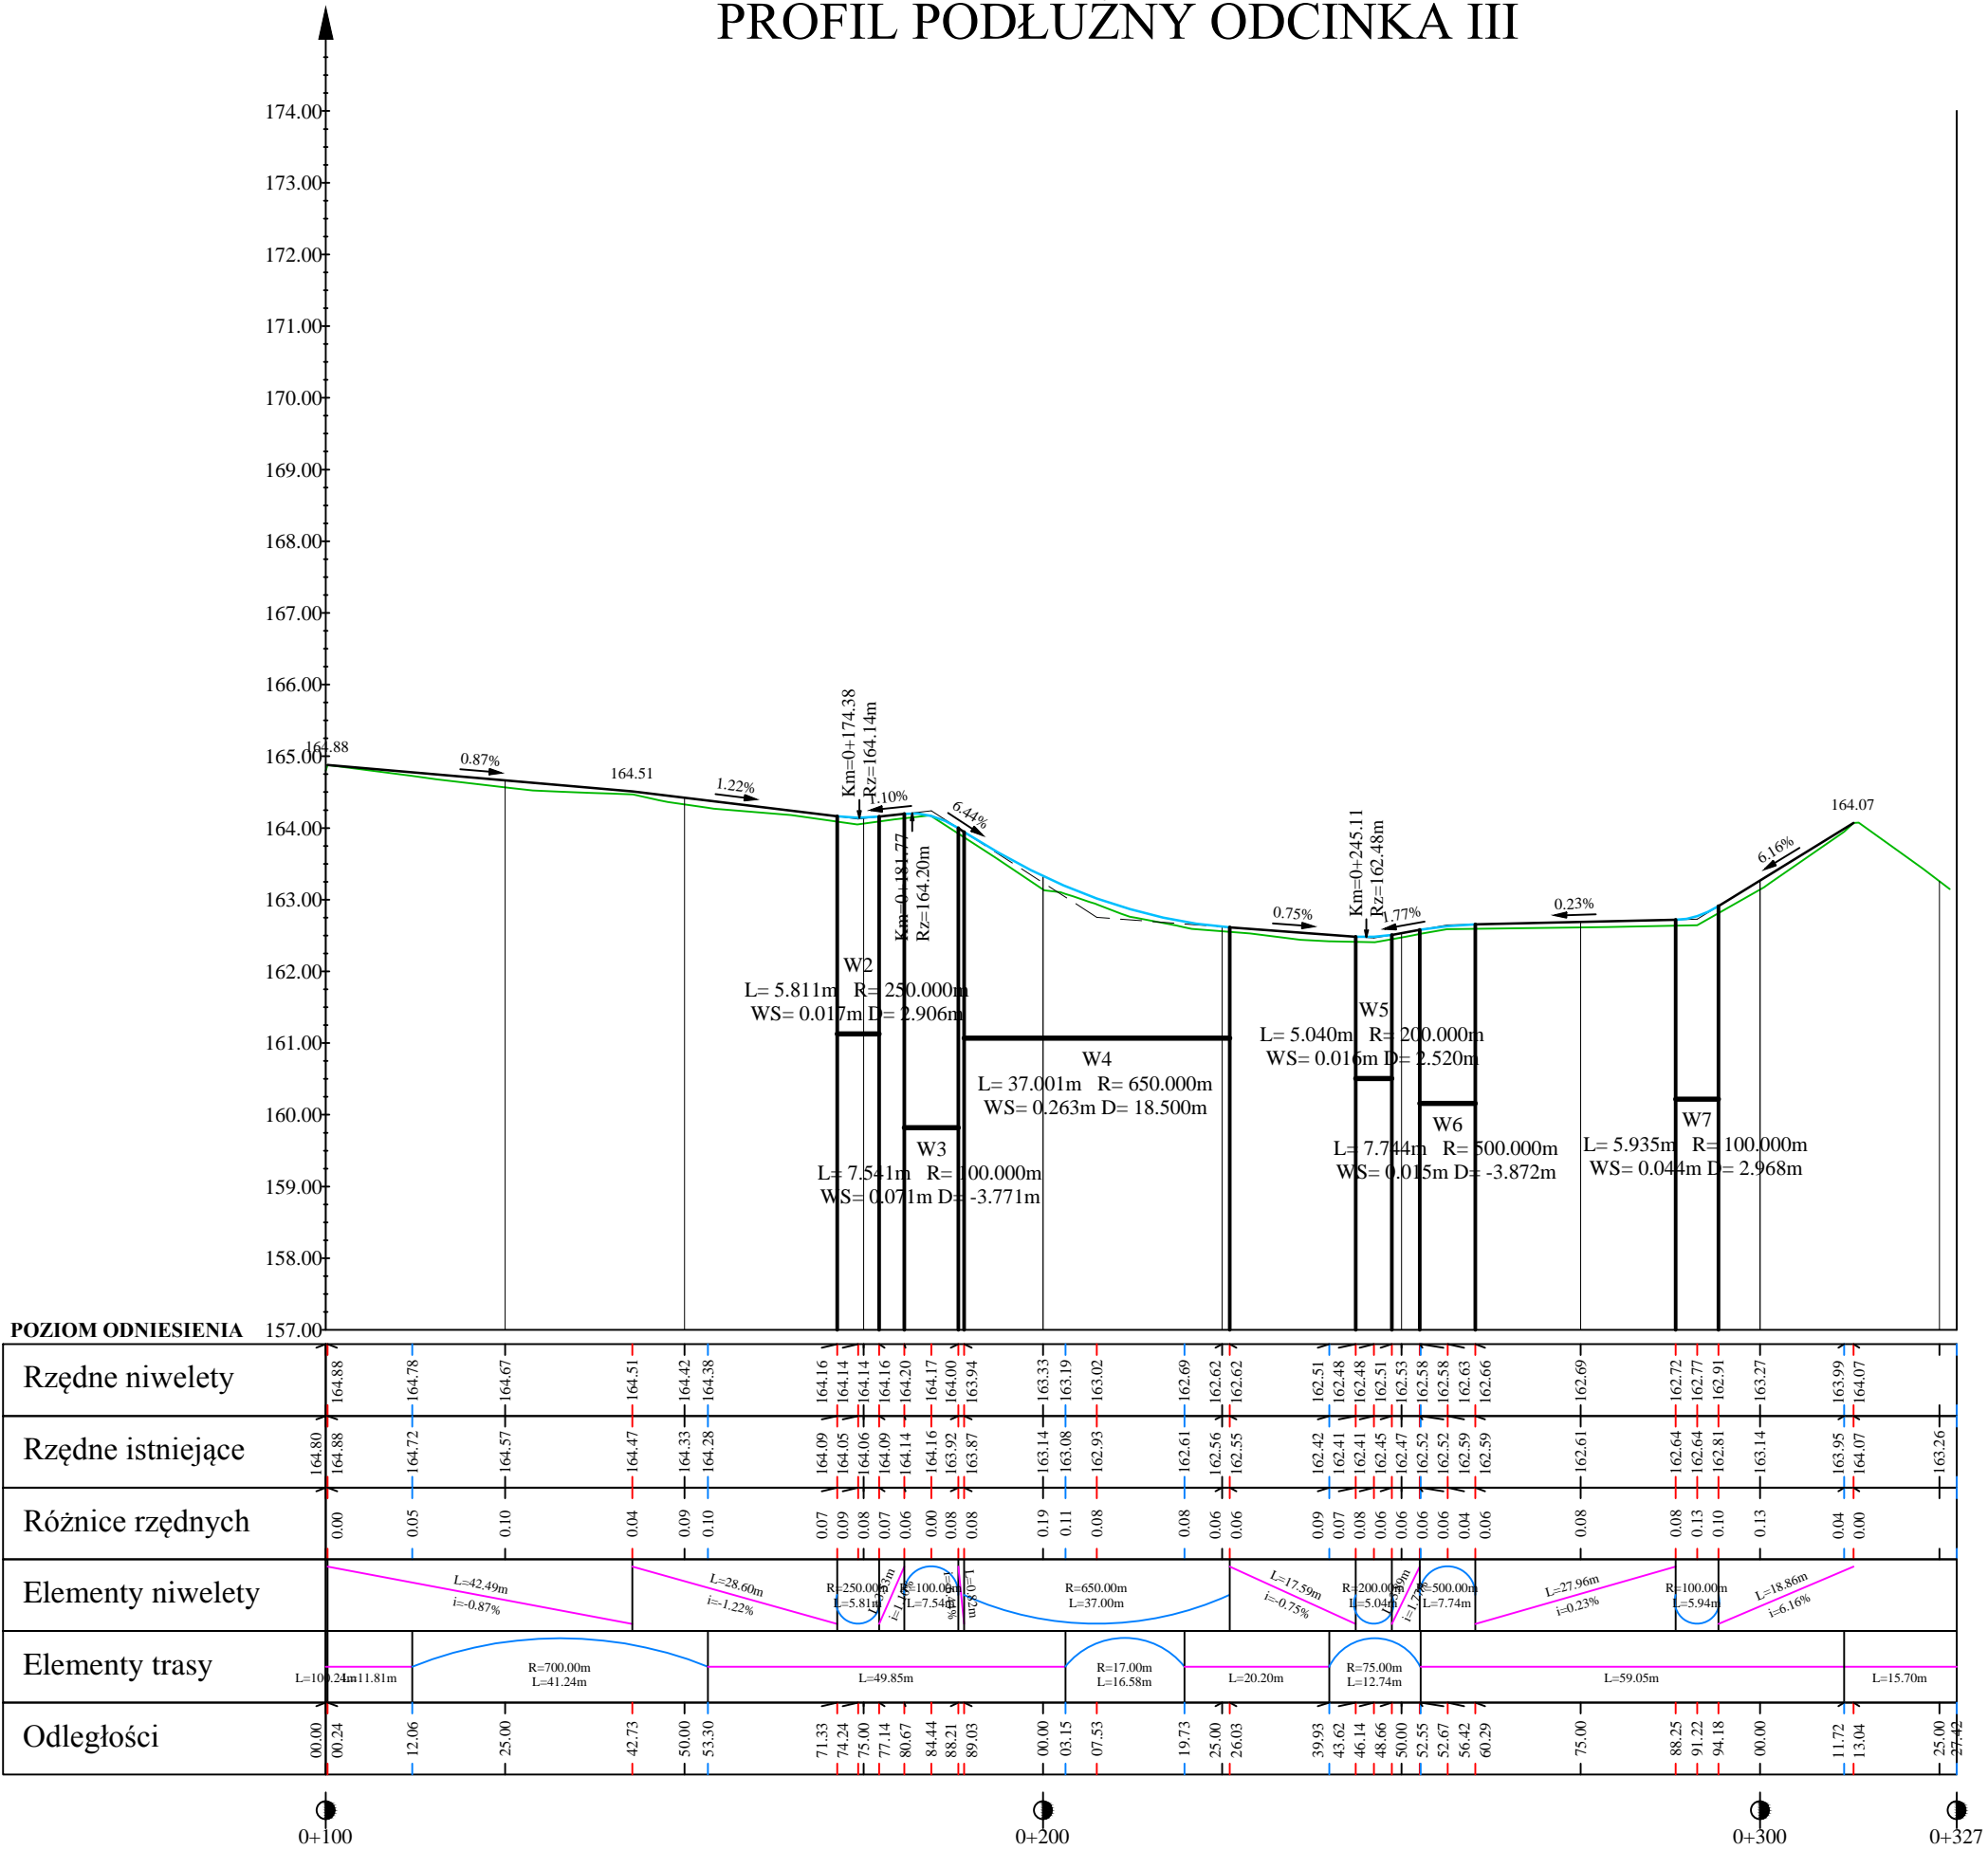

LEGENDA:

- teren pod osią projektowanej drogi
- niweleta o spadku jednostajnym
- niweleta - łuk pionowy wklęsły / wypukły

Jednostka projektująca: manevo MANEVO Marek Łukowski 21-077 Spiczyn, Ziółków 88			
Inwestor: GMINA WÓŁKA Jakubowice Murowane 8, 20-258 Lublin			
Zadanie inwestycyjne: Wykonanie ścieżki ekologicznej wraz z małą infrastrukturą informacyjno-turystyczną w ramach projektu Zielony LOF			
Stadium: PROJEKT WYKONAWCZY	Branża: DROGOWA	Data: 30.10.2017r	
Adres inwestycji: Łysaków, gm. Wółka			
Nazwa rysunku: Profil podłużny - Odcinek III		Skala: 1:1000	Nr rysunku: 04.
Imię i Nazwisko	Numer uprawnień	Specjalność	Podpis
mgr inż. Ewa Próchniak	LUB/0018/PBD/15	Drogowa	
Sprawdzający: mgr inż. Paweł Giezek	LUB/0071/PWOK/05	Konstrukcyjno-budowlana	
Asystent proj.: mgr inż. Jacek Nizio	-	Drogowa	