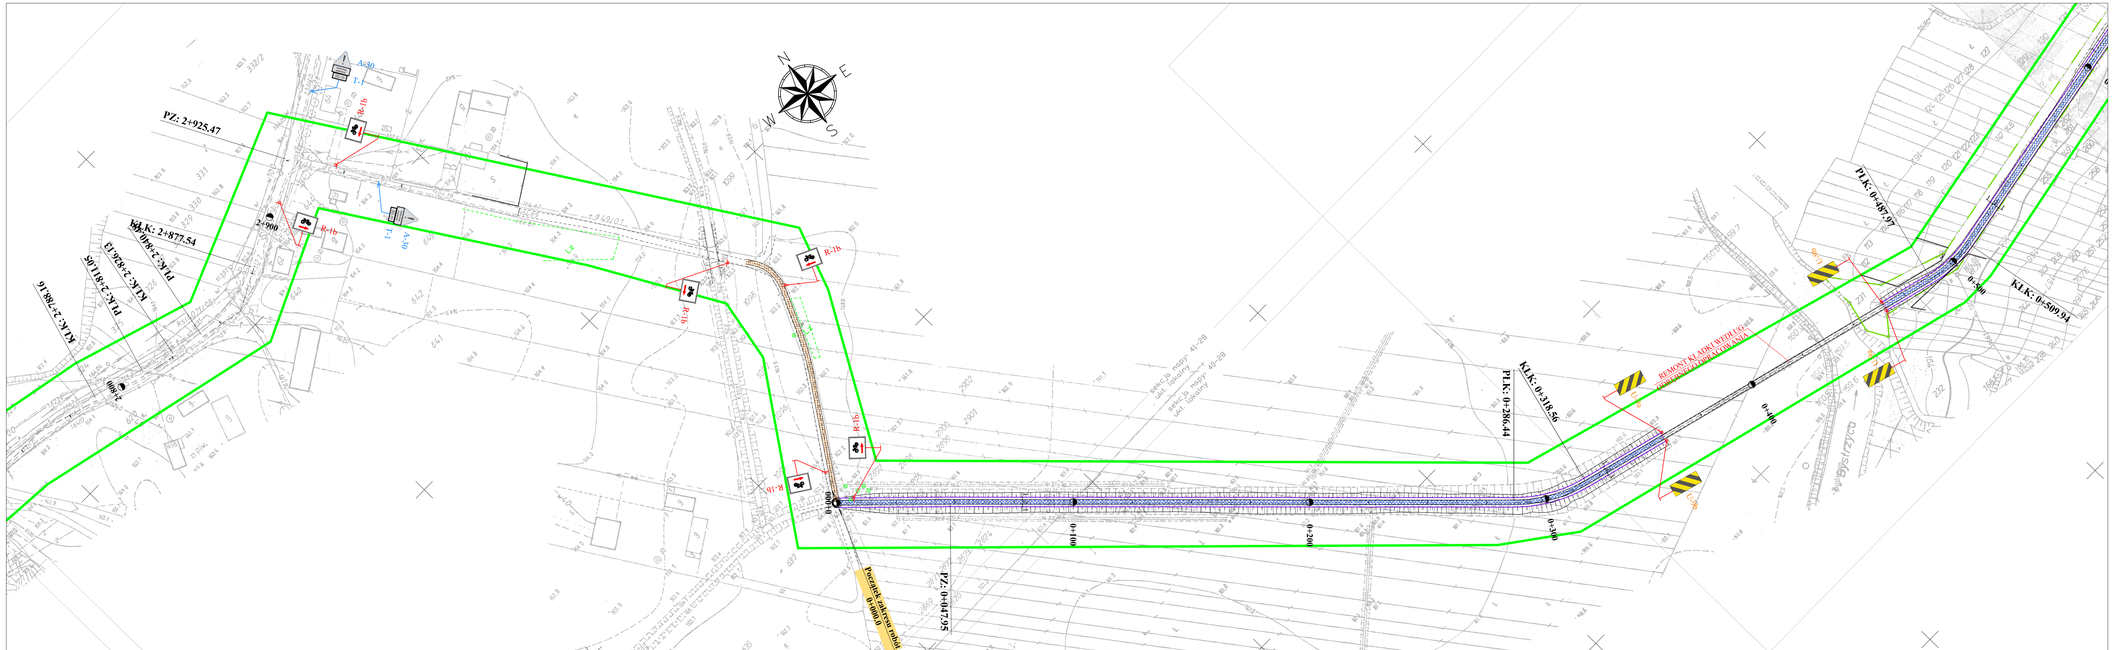

LEGENDA:

- oś
- krawędź ścieżki
- krawędź opaski gruntowej
- granice działek
- nawierzchnia z płyt drogowych
- nawierzchnia z kruszywa łamanego o uziarnieniu 0/31,5mm

A-30 - istniejące oznakowanie pionowe

R-1 - projektowane oznakowanie pionowe

U-9a - projektowane urządzenia bezpieczeństwa ruchu drogowego

Jednostka projektująca:

manevo **MANEVO Marek Łukowski**
21-077 Spiczyn, Ziółków 88

Inwestor:

GMINA WÓLKA
Jakubowice Murowane 8, 20-258 Lublin

Zadanie inwestycyjne: Wykonanie ścieżki ekologicznej wraz z małą infrastrukturą informacyjno-turystyczną w ramach projektu Zielony LOF - drogi wewnętrzne

Stadium:	Branża:	Data:
PROJEKT ORGANIZACJI RUCHU	DROGOWA	11.09.2017r
Adres inwestycji: Lysaków, gm. Wólka		
Nazwa rysunku: Stała organizacja ruchu	Skala: 1:1000	Nr rysunku: **02.3.**

Imię i Nazwisko	Numer uprawnień	Specjalność	Podpis
Asystent proj.: mgr inż. Jacek Nizio	-	Drogowa	