


PRZEKRÓJ NORMALNY NR 1 - Przekrój przez projektowany lewostronny chodnik
skala 1:50 [wymiały w m]

obowiązuje:


od km 5+925,58 do km 6+354,21 - chodnik szer. 1,50 m
od km 6+356,21 do km 6+438,35 - chodnik szer. 1,25 m
od km 6+438,35 do km 7+482,88 - chodnik szer. 1,50 m

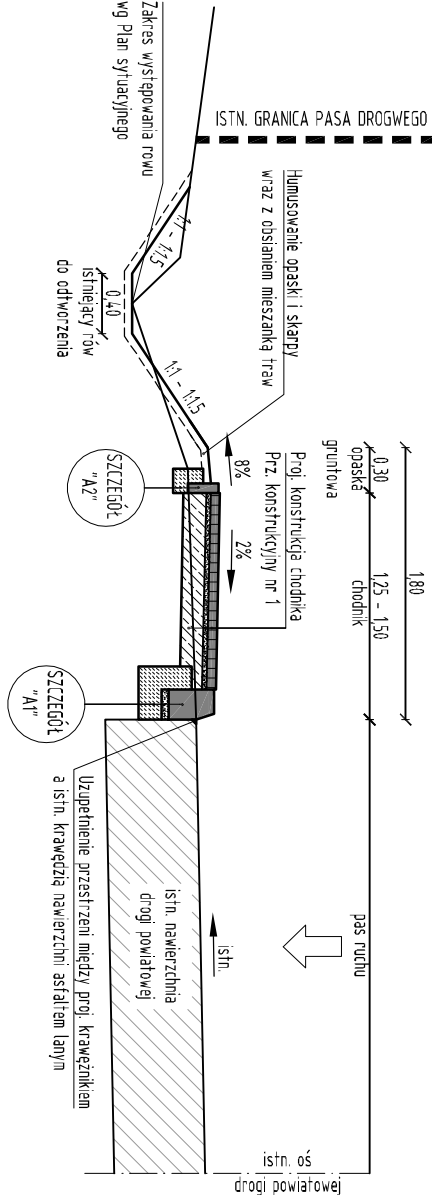

PRZEKRÓJ NORMALNY NR 2 - Przekrój przez projektowany prawostronny chodnik
skala 1:50 [wymiały w m]

obowiązuje:

od km 6+486,55 do km 6+510,20

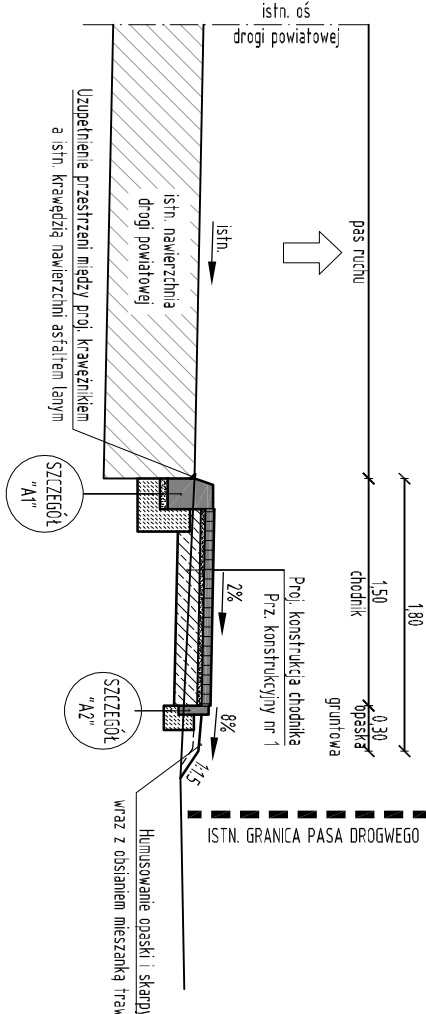


PRZEKRÓJ NORMALNY NR 3 - Przekrój przez projektowany prawostronny peron

skala 1:50 [wymiały w m]

obowiązuje:

od km 6+510,20 do km 6+533,84

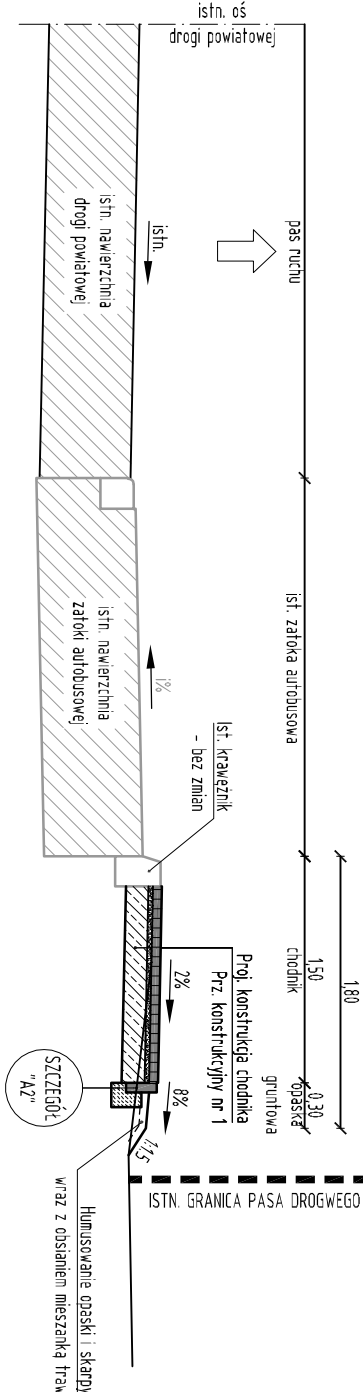




Prz. konstrukcyjny nr 1

PROJEKTOWANA KONSTRUKCJA CHODNIKA (PERONU)
1. Warstwa ścieralna z kostki betonowej wibroprasowanej gr. 6 cm (barwy szarej)
2. Podsyпка cementowo-piaskowa 1:4 - 3 cm
3. Warstwa mrozochronna z mieszanki kruszywa związanego cementem C1,5/2 - 15 cm
RAZEM: 24 cm

Prz. konstrukcyjny nr 2

PROJEKTOWANA KONSTRUKCJA ZIAZDU PRZECZ CHODNIK
1. Warstwa ścieralna z kostki betonowej wibroprasowanej gr. 8 cm (barwy czerwonej)
2. Podsyпка cementowo-piaskowa 1:4 - 3 cm
3. Podbudowa zasadnicza z mieszanki kruszywa niezwiązanego C90/3 utrwalonej mechanicznie - 15 cm
5. Warstwa mrozochronna z mieszanki kruszywa związanego cementem C1,5/2 - 15 cm
RAZEM: 41 cm

<div><div><div><div>drogowiec</div><div>Biurow Usług Projektowych</div></div></div><div><div>Dys. ul. Lubelska 4, 21-003 Ciepierzyn</div><div> (081) 469 15 45</div><div> biuro@drogowiec.info</div><div>www.drogowiec.info</div><div>PRACOWNIA PROJEKTOWA:</div><div>ul. Rakackiego 19, 20-150 Lublin</div></div></div>			
<div><div>Investor:</div><div>Gmina Wólka</div><div>Jakubowice Murowane 8, 20-258 Lublin 62</div></div>			
<div><div>Obiekt:</div><div>Przebudowa drogi powiatowej nr 2324L</div><div>w zakresie wykonania chodnika</div><div>na odcinku od km 5+925,62 do km 7+482,85</div><div>w m. kysaków</div></div>			
<div><div>Mezwa rys.:</div><div>PRZEEKROJE NORMALNE</div></div>			
<div><div>Funkcja</div><div>Imię i nazwisko</div><div>Podpis</div><div>Data: 15 maj 2019</div></div>		<div><div>Skala</div><div>1:50</div></div>	
<div><div>Projektant</div><div>mgr inż. Robert Pulinski</div><div>upr. bud. Nr LUB/0077/P000/08</div></div>		<div><div>Nr umowy:</div><div></div></div>	
<div><div>Asystent projektanta</div><div>mgr inż. Kamil Buccon</div></div>		<div><div>Nr rys.</div><div>3/1</div></div>	