SZCZEGÓŁ "B.1.1"
Szczegół odwodnienia liniowego krawężnikowego
skala 1:20 [wymiary w cm]

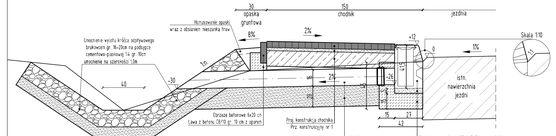

SZCZEGÓŁ "B.2.1"
Szczegół odwodnienia liniowego krawężnikowego pod drogą powiatową
skala 1:20 [wymiary w cm]

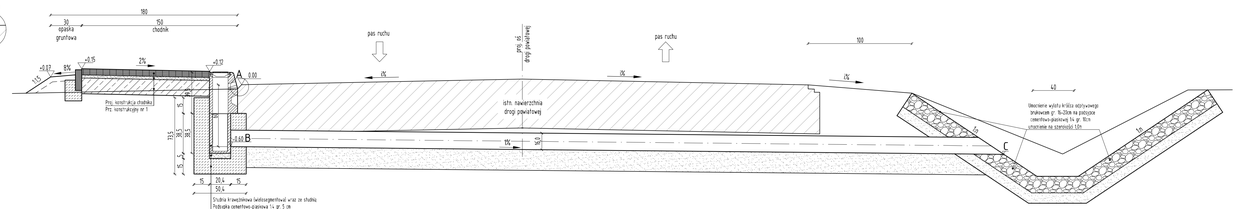

SCHEMAT "B" UMOCNIENIA ROWU
skala 1:20 [wymiary w cm]

ZAKRES WYSTEPOWANIA UMOCNIEŃ
- od km 5+978 do km 6+035

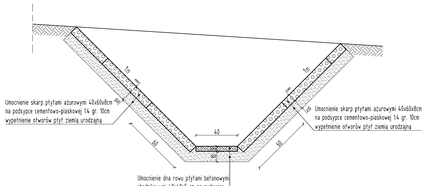

SZCZEGÓŁ "B1.2"
KRAWĘŻNIK ODWADNIAJĄCY Z KRÓĆCEM TYP "A"
skala 1:20 [wymiary w mm]

SZCZEGÓŁ "B1.3"
KRAWĘŻNIK ODWADNIAJĄCY WIELOSEGMENTOWY Z KRÓĆCEM TYP "A"
[Widok W1] skala 1:20 [wymiary w mm]

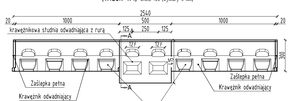

SZCZEGÓŁ "B2.2"
ODWODNIENIE KRAWĘŻNIKOWE WIELOSEGMENTOWE WRAZ ZE STUDNIĄ TYP "B"
SKALA 1:20 [wymiary w mm]

SZCZEGÓŁ "B2.3"
KRAWĘŻNIK ODWADNIAJĄCY WIELOSEGMENTOWY WRAZ ZE STUDNIĄ TYP "B"
[Widok W1]
SKALA 1:20 [wymiary w mm]

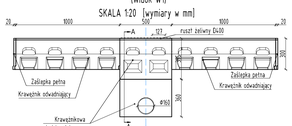

SZCZEGÓŁ "B2.4"
Przekrój A-A
SKALA 1:20
[wymiary w mm]

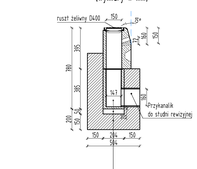

SCHEMAT "A" UMOCNIENIA ROWU
skala 1:20 [wymiary w cm]

ZAKRES WYSTEPOWANIA UMOCNIEŃ
- od km 6+035 do km 6+068
- od km 6+689 do km 6+735

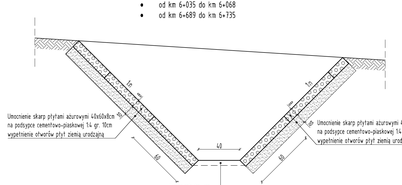

SCHEMAT "C" UMOCNIENIA ROWU
skala 1:20 [wymiary w cm]

ZAKRES WYSTEPOWANIA UMOCNIEŃ
- od km 5+936 do km 5+970

drogowiec
Biuro Usług Projektowych
Dyn. ul. Łukowska 4, 21-003 Ciecierzyn
NIP: 6063-669-11-41
e-Mail:@drogowiec.info
www.drogowiec.info
PRACOWNIA PROJEKTOWA
ul. Rapackiego 19, 20-150 Lublin

Inwestor:
Gmina Wólka
Jakubowice Murowane 8, 20-258 Lublin 62

Obiekt:
Przebudowa drogi powiatowej nr 2224L
w zakresie wykonania chodnika
na odcinku od km 5+925,62 do km 7+482,85
w m. Łysaków

Nazwa rys:
Szczegóły odwodnienia

Funkcja	Imię i nazwisko	Podpis	Data: 15 maj 2019
	BRANŻA DROGOWA		Skala 1:20
Projektant	mgr inż. Robert Puliński upr. bud. Nr LUB/0077/POOD/09		Nr umowy:
Asystent projektanta	mgr inż. Kamil Bucoń		Nr rys 3/3