SZCZEGÓŁ "A1"

szczegół na połączeniu istniejącej jezdni
i projektowanego chodnika
skala 1:20 [wymiary w cm]

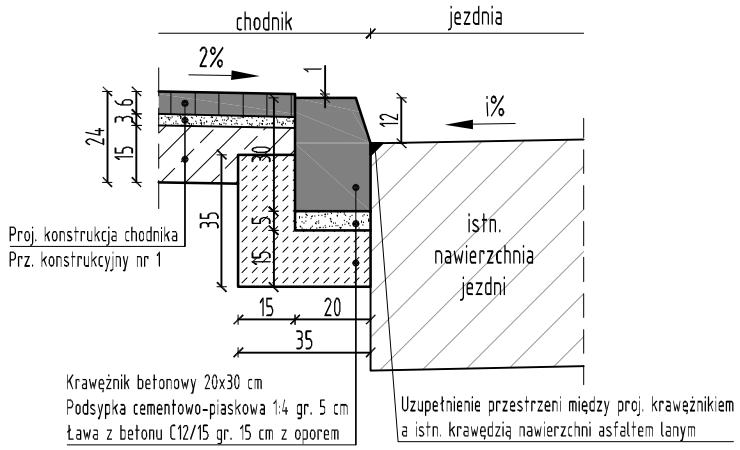

SZCZEGÓŁ "A2"

szczegół obramowania chodnika obrzeżem betonowym
skala 1:20 [wymiary w cm]

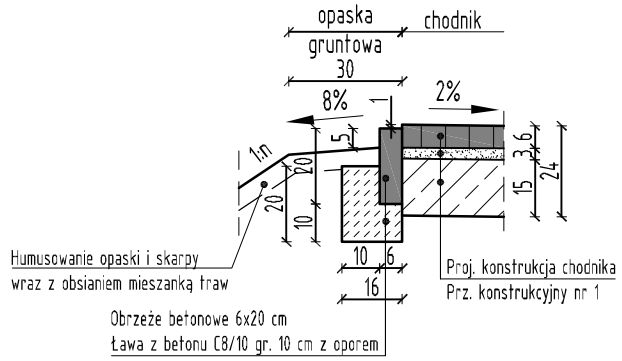

SZCZEGÓŁ "A3"

szczegół na konstrukcji oporowej
z palisad betonowych 18x18x120 cm
skala 1:20 [wymiary w cm]

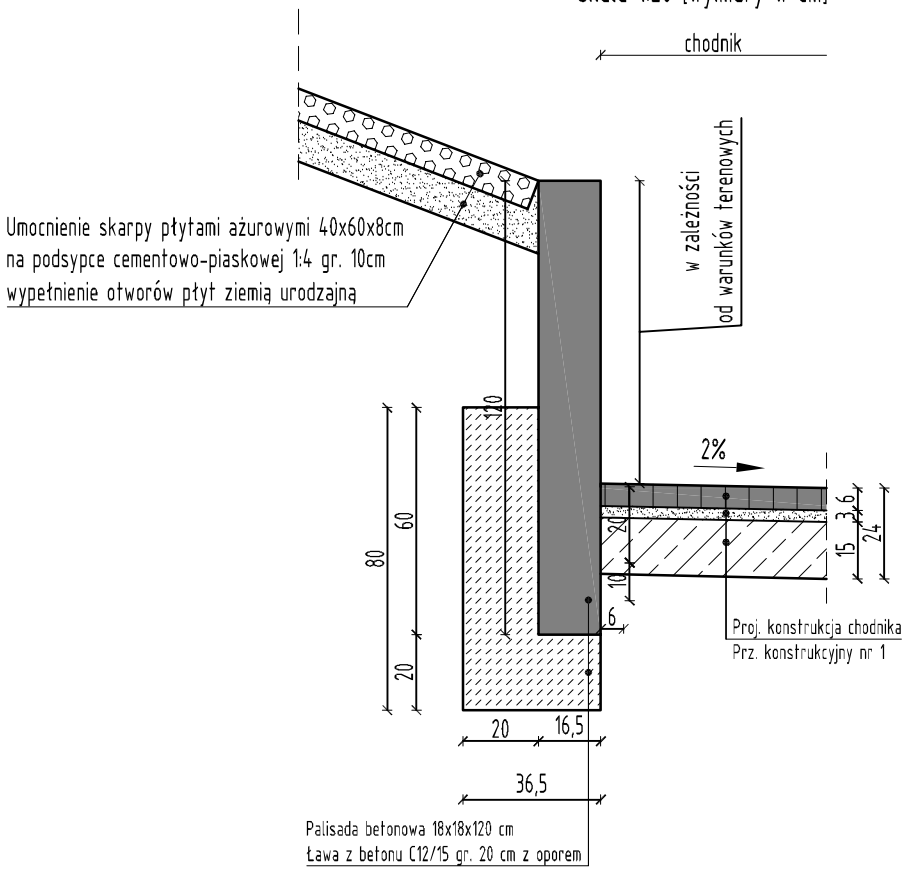

SZCZEGÓŁ "A4"

szczegół połączenia chodnika na przejściu dla pieszych
skala 1:20 [wymiary w cm]

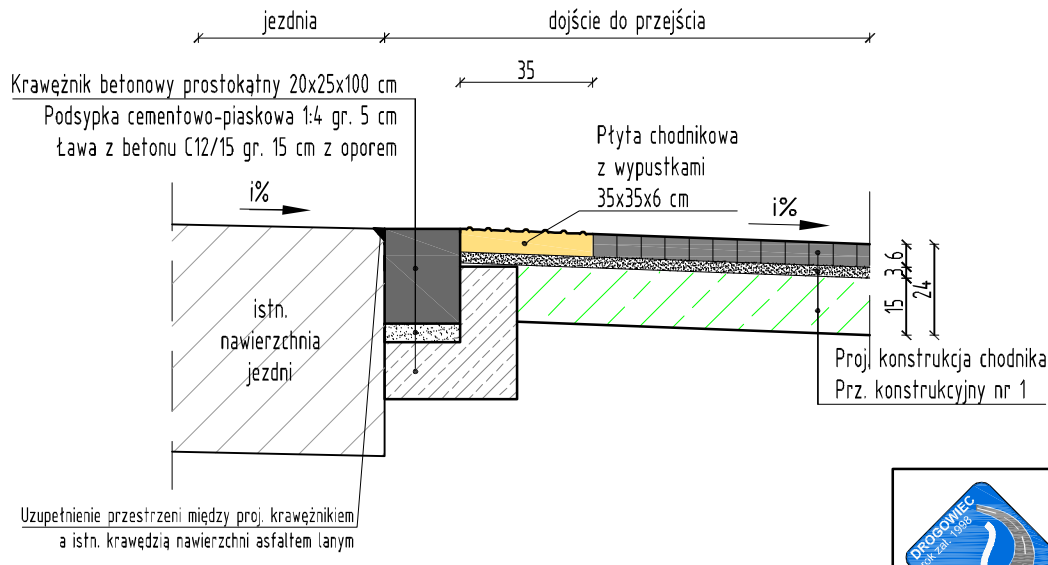

drogowiec
Biuro Usług Projektowych
Dys, ul. Lubelska 4, 21-003 Ciecierzyn
(081) 469 15 45
biuro@drogowiec.info
www.drogowiec.info
PRACOWNIA PROJEKTOWA:
ul. Rapackiego 19, 20-150 Lublin

Inwestor:
Gmina Wólka
Jakubowice Murowane 8, 20–258 Lublin 62

Obiekt:
Przebudowa drogi powiatowej nr 2224L
w zakresie wykonania chodnika
na odcinku od km 5+925,62 do km 7+482,85
w m. Łysaków

Nazwa rys.:
Szczegóły chodnika

Funkcja	Imię i nazwisko	Podpis	Data: 15 maj 2019
BRANŻA DROGOWA			Skala 1:20
Projektant	mgr inż. Robert Puliński upr. bud. Nr LUB/0077/POOD/03		Nr umowy:
Asystent projektanta	mgr inż. Kamil Bucoń		Nr rys. 3/2