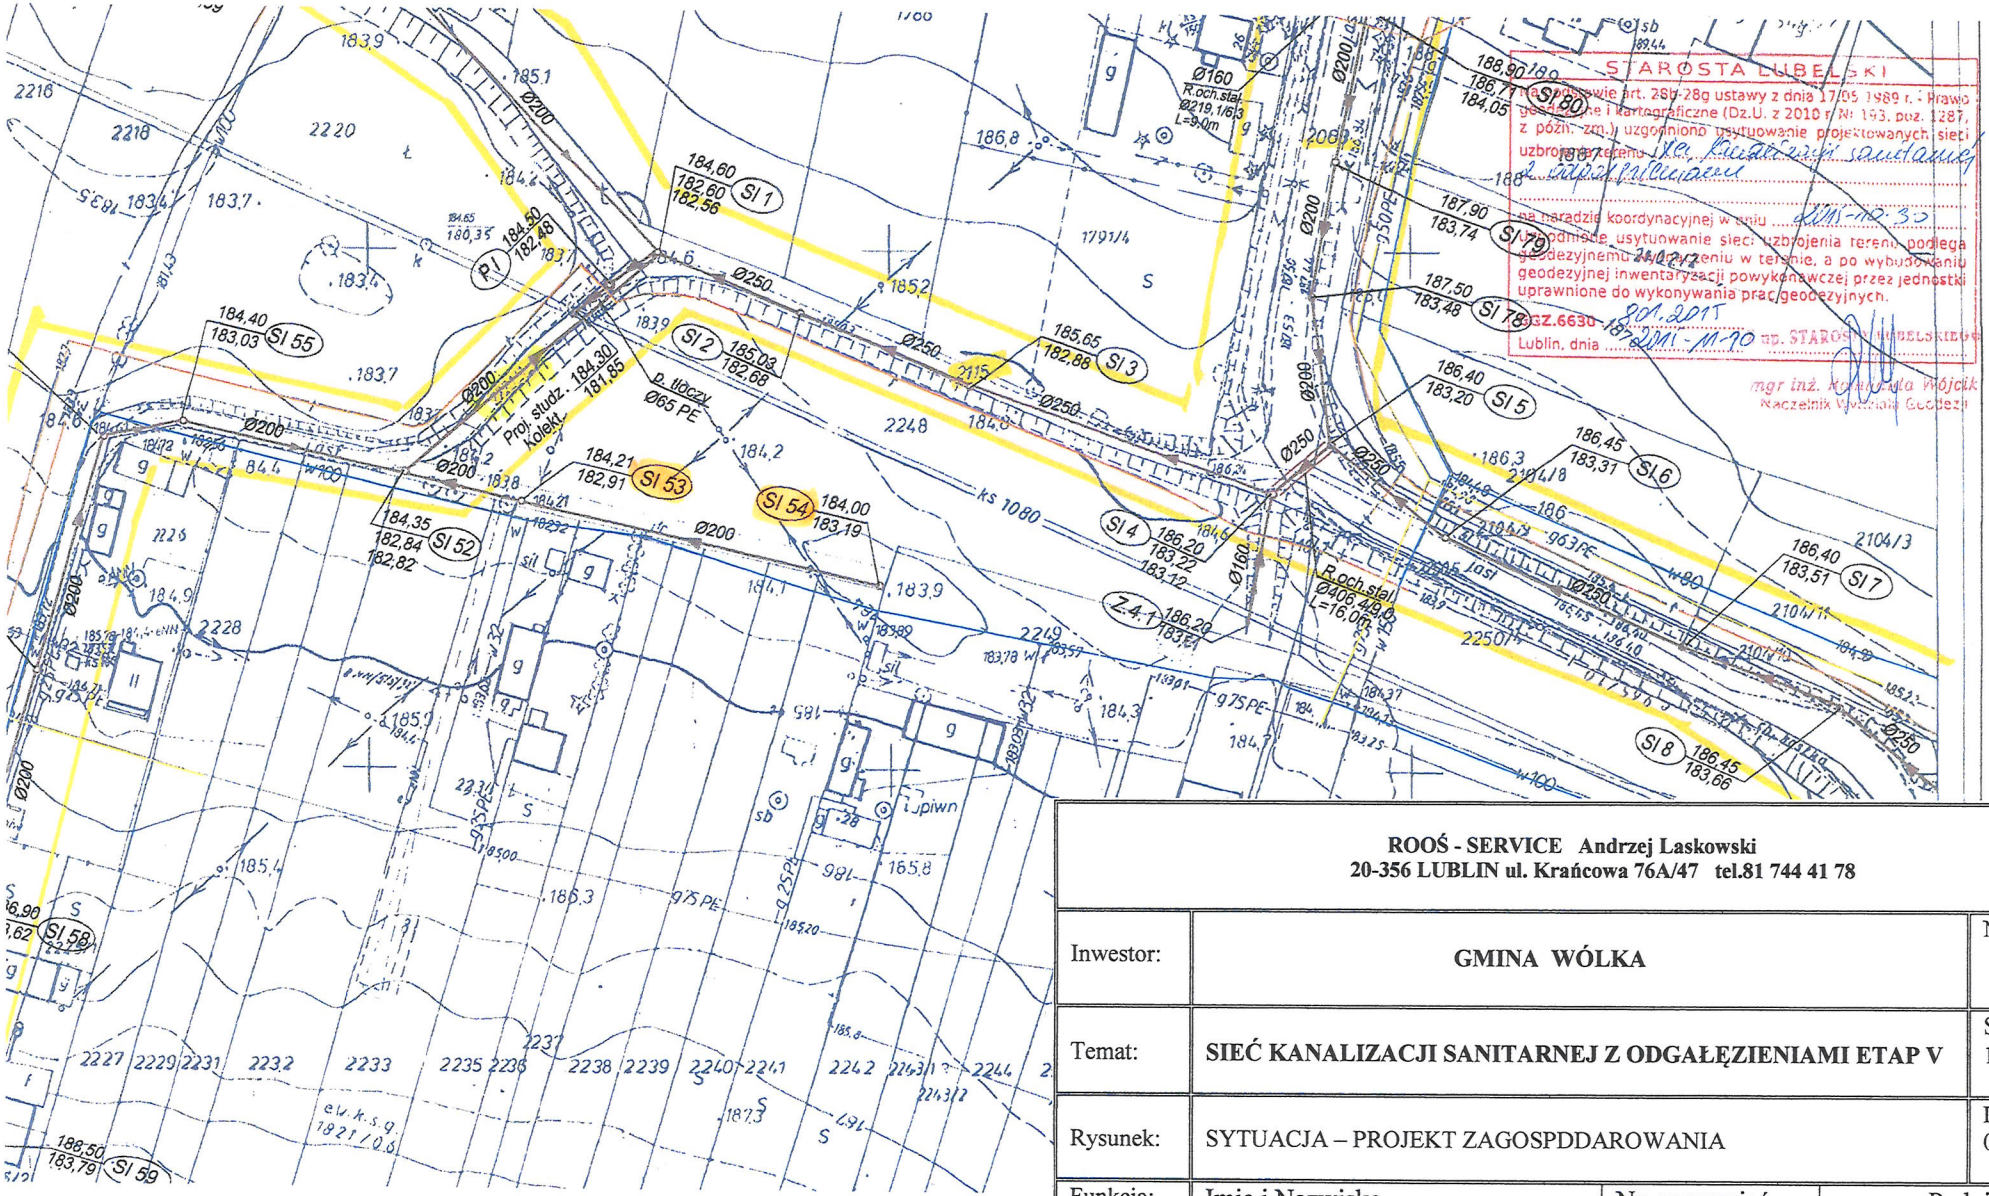

ROOŚ - SERVICE Andrzej Laskowski 20-356 LUBLIN ul. Krańcowa 76A/47 tel.81 744 41 78			
Inwestor:	**GMINA WÓLKA**		NR. RYS. **5**
Temat:	**SIEĆ KANALIZACJI SANITARNEJ Z ODGAŁĘZIENIAMI ETAP V**		Skala 1:1000
Rysunek:	SYTUACJA – PROJEKT ZAGOSPDDAROWANIA		Data 03.2020r.
Funkcja:	Imię i Nazwisko	Nr. uprawnień	Podpis
Projektant:	mgr inż. Andrzej Laskowski	617/Lb/77	