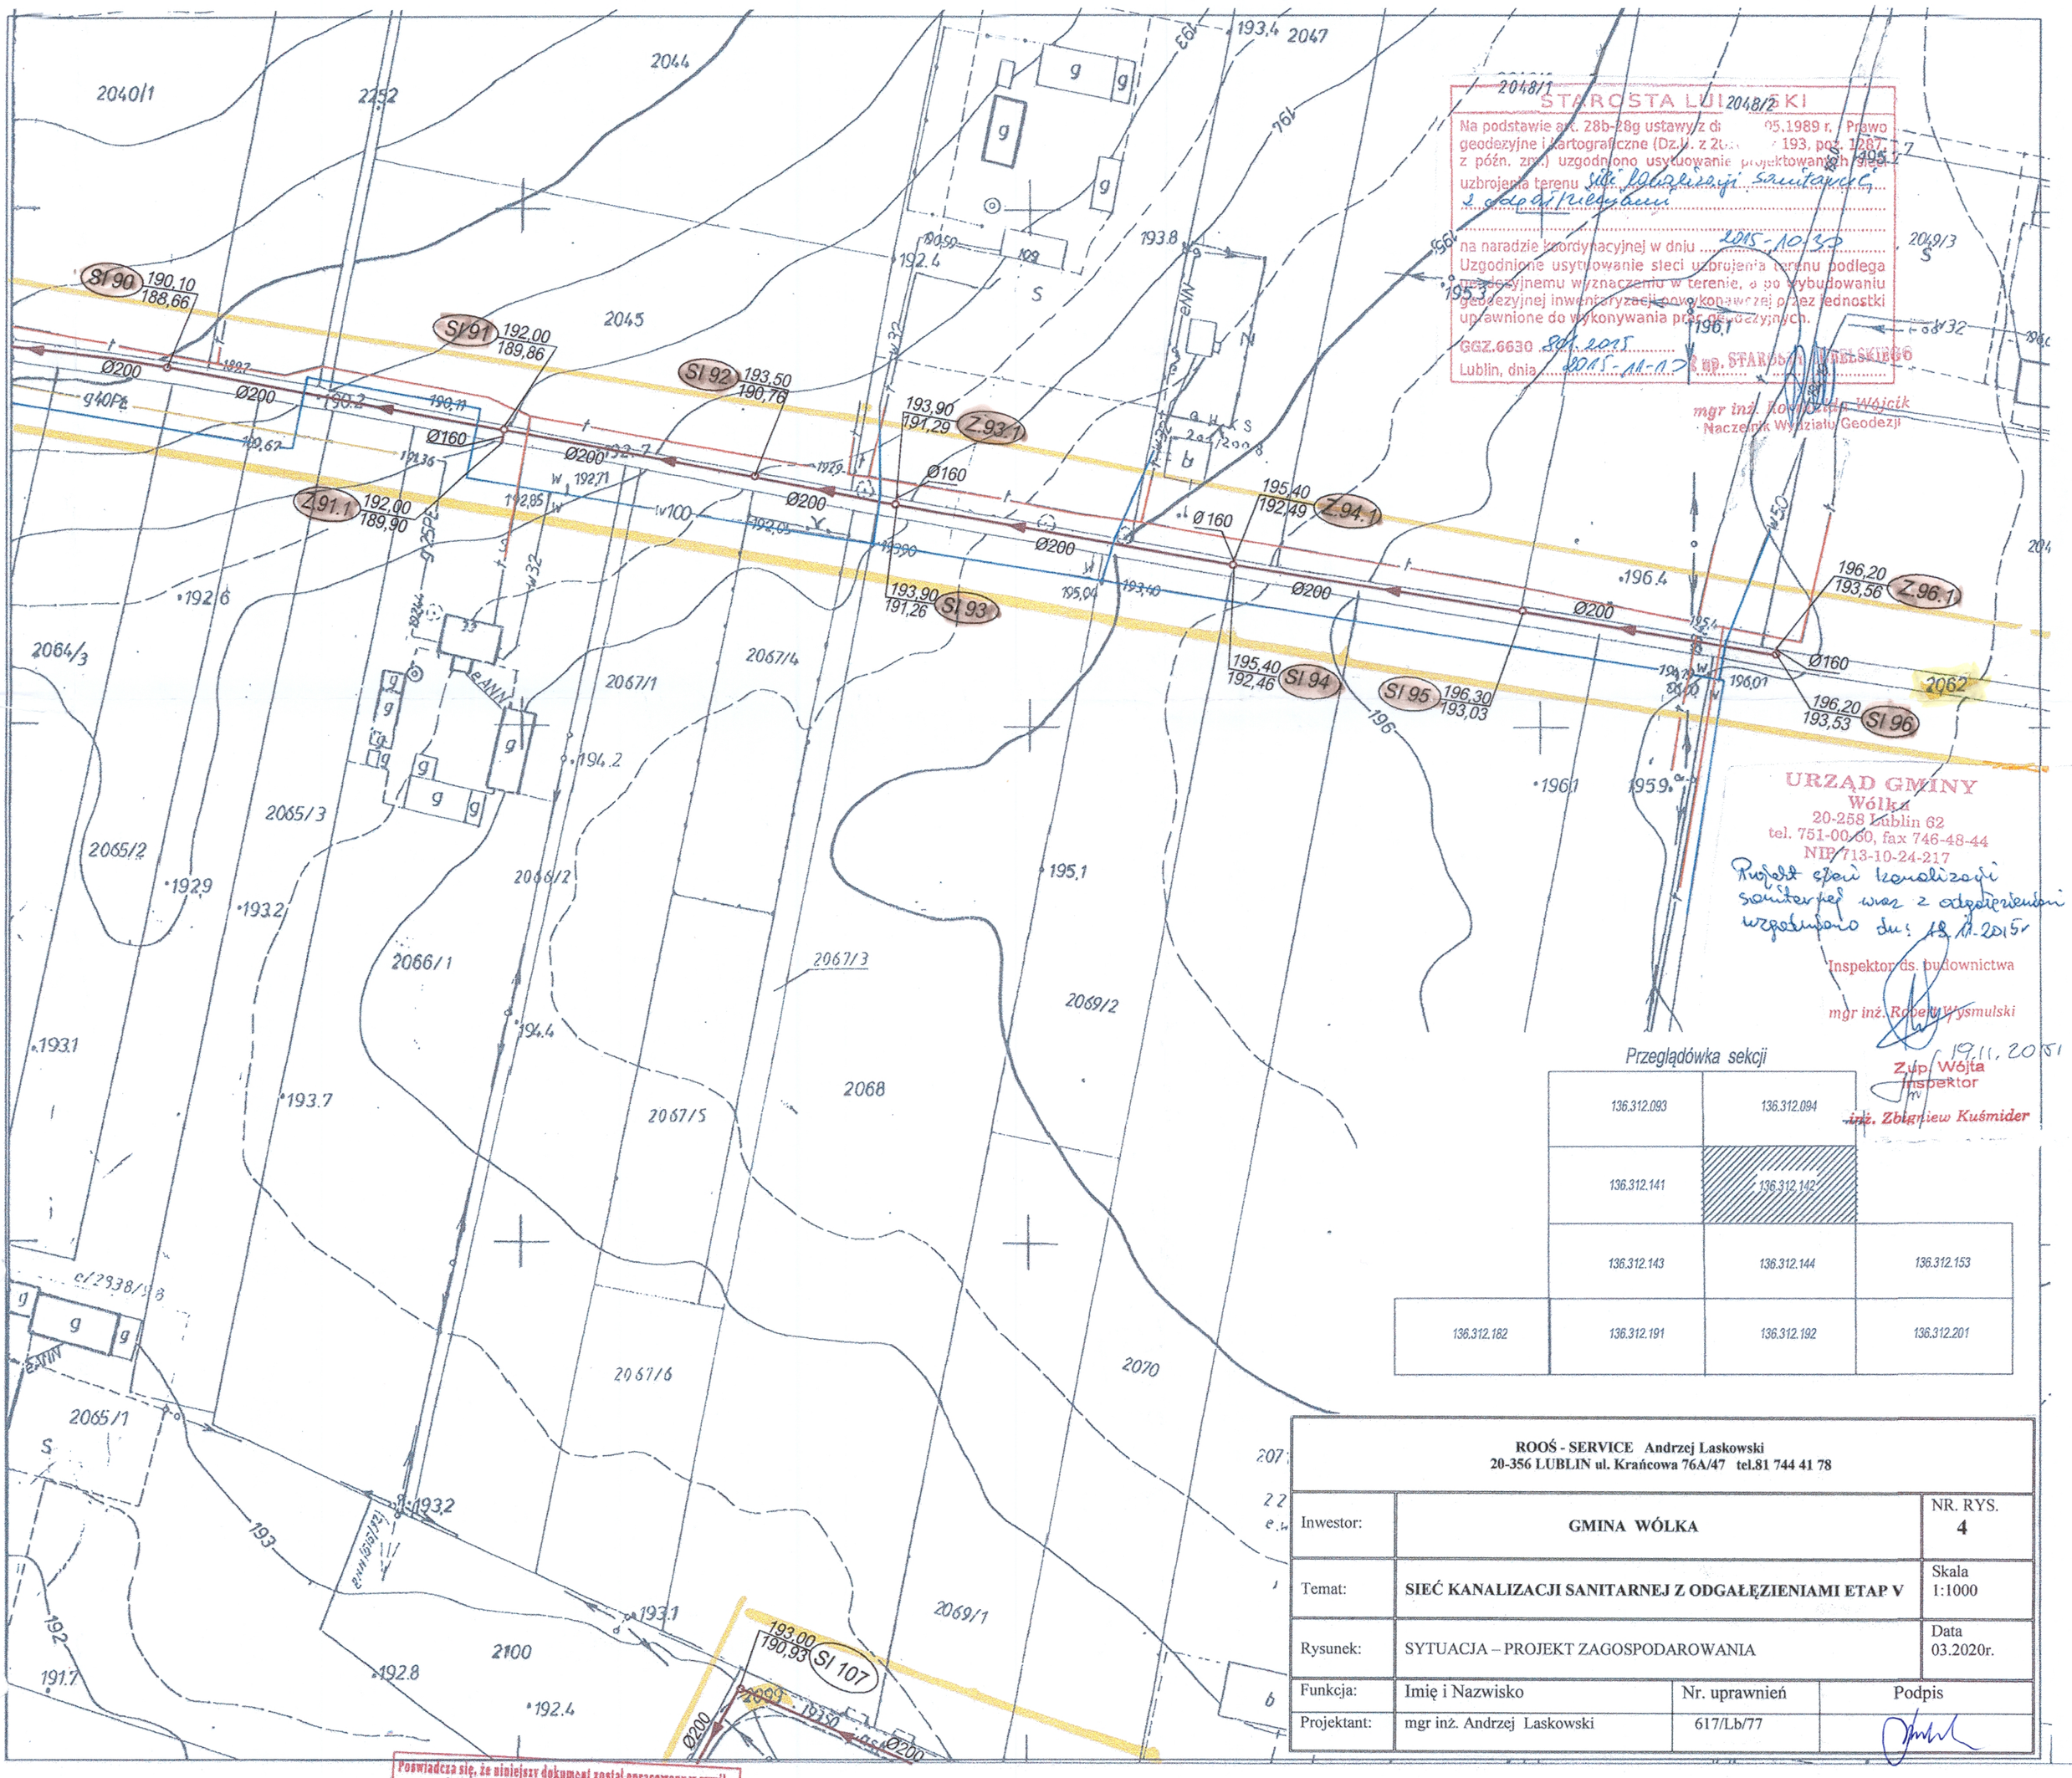

ROOŚ - SERVICE Andrzej Laskowski 20-356 LUBLIN ul. Krańcowa 76A/47 tel.81 744 41 78			
Inwestor:	GMINA WÓLKA		NR. RYS. 4
Temat:	SIEĆ KANALIZACJI SANITARNEJ Z ODGAŁĘZIENIAMI ETAP V		Skala 1:1000
Rysunek:	SYTUACJA – PROJEKT ZAGOSPODAROWANIA		Data 03.2020r.
Funkcja:	Imię i Nazwisko	Nr. uprawnień	Podpis
Projektant:	mgr inż. Andrzej Laskowski	617/Lb/77	

MAPA DO CELÓW PROJEKTOWYCH

Wykonana w 2015 r. przez :

USŁUGI – GEODEZYJNE
Antoni Kotyra

Antoni Kotyra
geodeta uprawniony
upr. 5801
Długie 5b, 20-258 Lublin
tel. 751 07 15
NIP 713-178-54-88

Kierownik PGL
Antoni Kotyra
upr. geod.

136.312.142

1:1000

Poświadcza się, że niniejszy dokument został opracowany w wyniku prac geodezyjnych i kartograficznych, których rezultaty zawiera operat techniczny wpisany do ewidencji materiałów państwowego zasobu geodezyjnego i kartograficznego.
STAROSTA LUBELSKI
P.0609.2015-3912
Identyfikator ewidencyjny materiału zasobu
04-08-2015
Data wpisania operatu technicznego do ewidencji materiałów zasobu
Podpis osoby reprezentującej organ
Z up. STAROSTY LUBELSKIEGO
inż. Maciej Górny
Inspektor w Wydziale Geodezji

Obręb: Świdnik Duży
Gm. 060914_2 Wólka
Pow. Lubelski

Dotyczy działek nr; 2062 ,2082 ,2099

oraz część działek przyległych